


# Řez osazení listnatého stromu

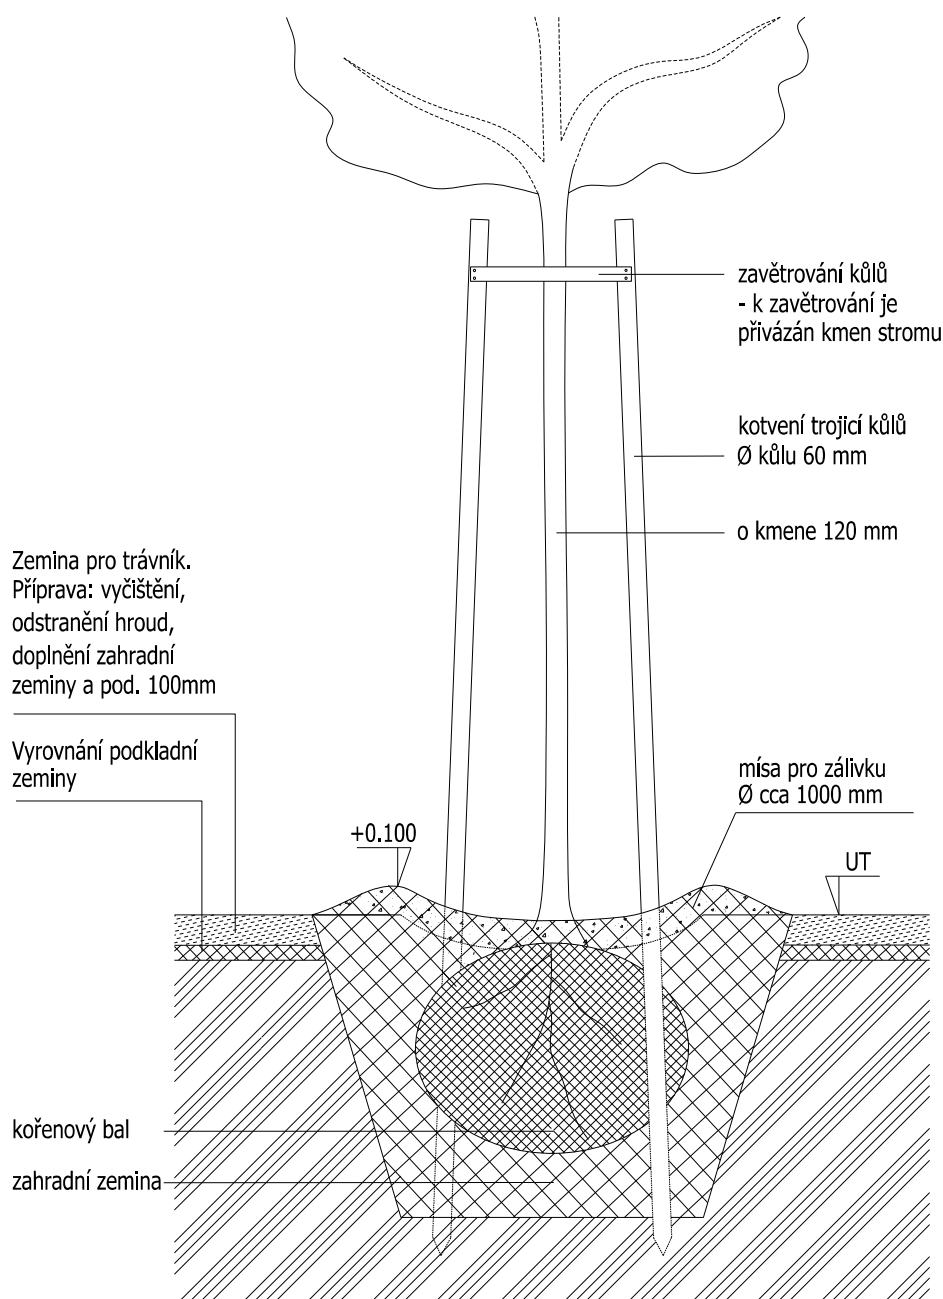


## Poznámka:

Před započítím prací je nutno vytyčit všechny IS příslušnými správci sítí, včetně přípojek přímo na staveništi a provést jejich ochranu. Při veškerých zemních pracích, zejména výkopových je nutno chránit je takovým způsobem, aby nedošlo k jejich poškození. Při pracích v blízkosti podzemního vedení je nutno provádět výkopy ručně podle požadavků správců inženýrských sítí!

Souřadný systém: JTSK

Výškový systém: Bpv

	<b>Zpracovatel:</b> Atregia s.r.o. Šebrov 215, 679 22 Šebrov-Kateřina email: info@atregia.cz	<b>Investor:</b> Město Třebíč Karlovo nám. 104/55, 674 01 Třebíč email: Petr.Urbánek@trebic.cz, tel.: +420 568 896 271	
<b>HIP:</b> Ing. Barbora Májková	<b>Zpracoval:</b> Ing. Martin Pařízek	<b>Zpracovatel částí PD:</b>	
<b>Název akce:</b>  Založení zeleně v okolí 5 BD na ul. Na Kopcích a Kremláčkova v Třebíči		Datum: 10/2020	Autorizační razítko:
		Stupeň: DPS	
		Měřítko: 1:25	
		Číslo zakázky: 171/2020	
<b>Název výkresu:</b>  Vzorový řez – výsadba listnatého stromu		Formát: 1xA4	
		Číslo výkresu:  <b>06</b>	