



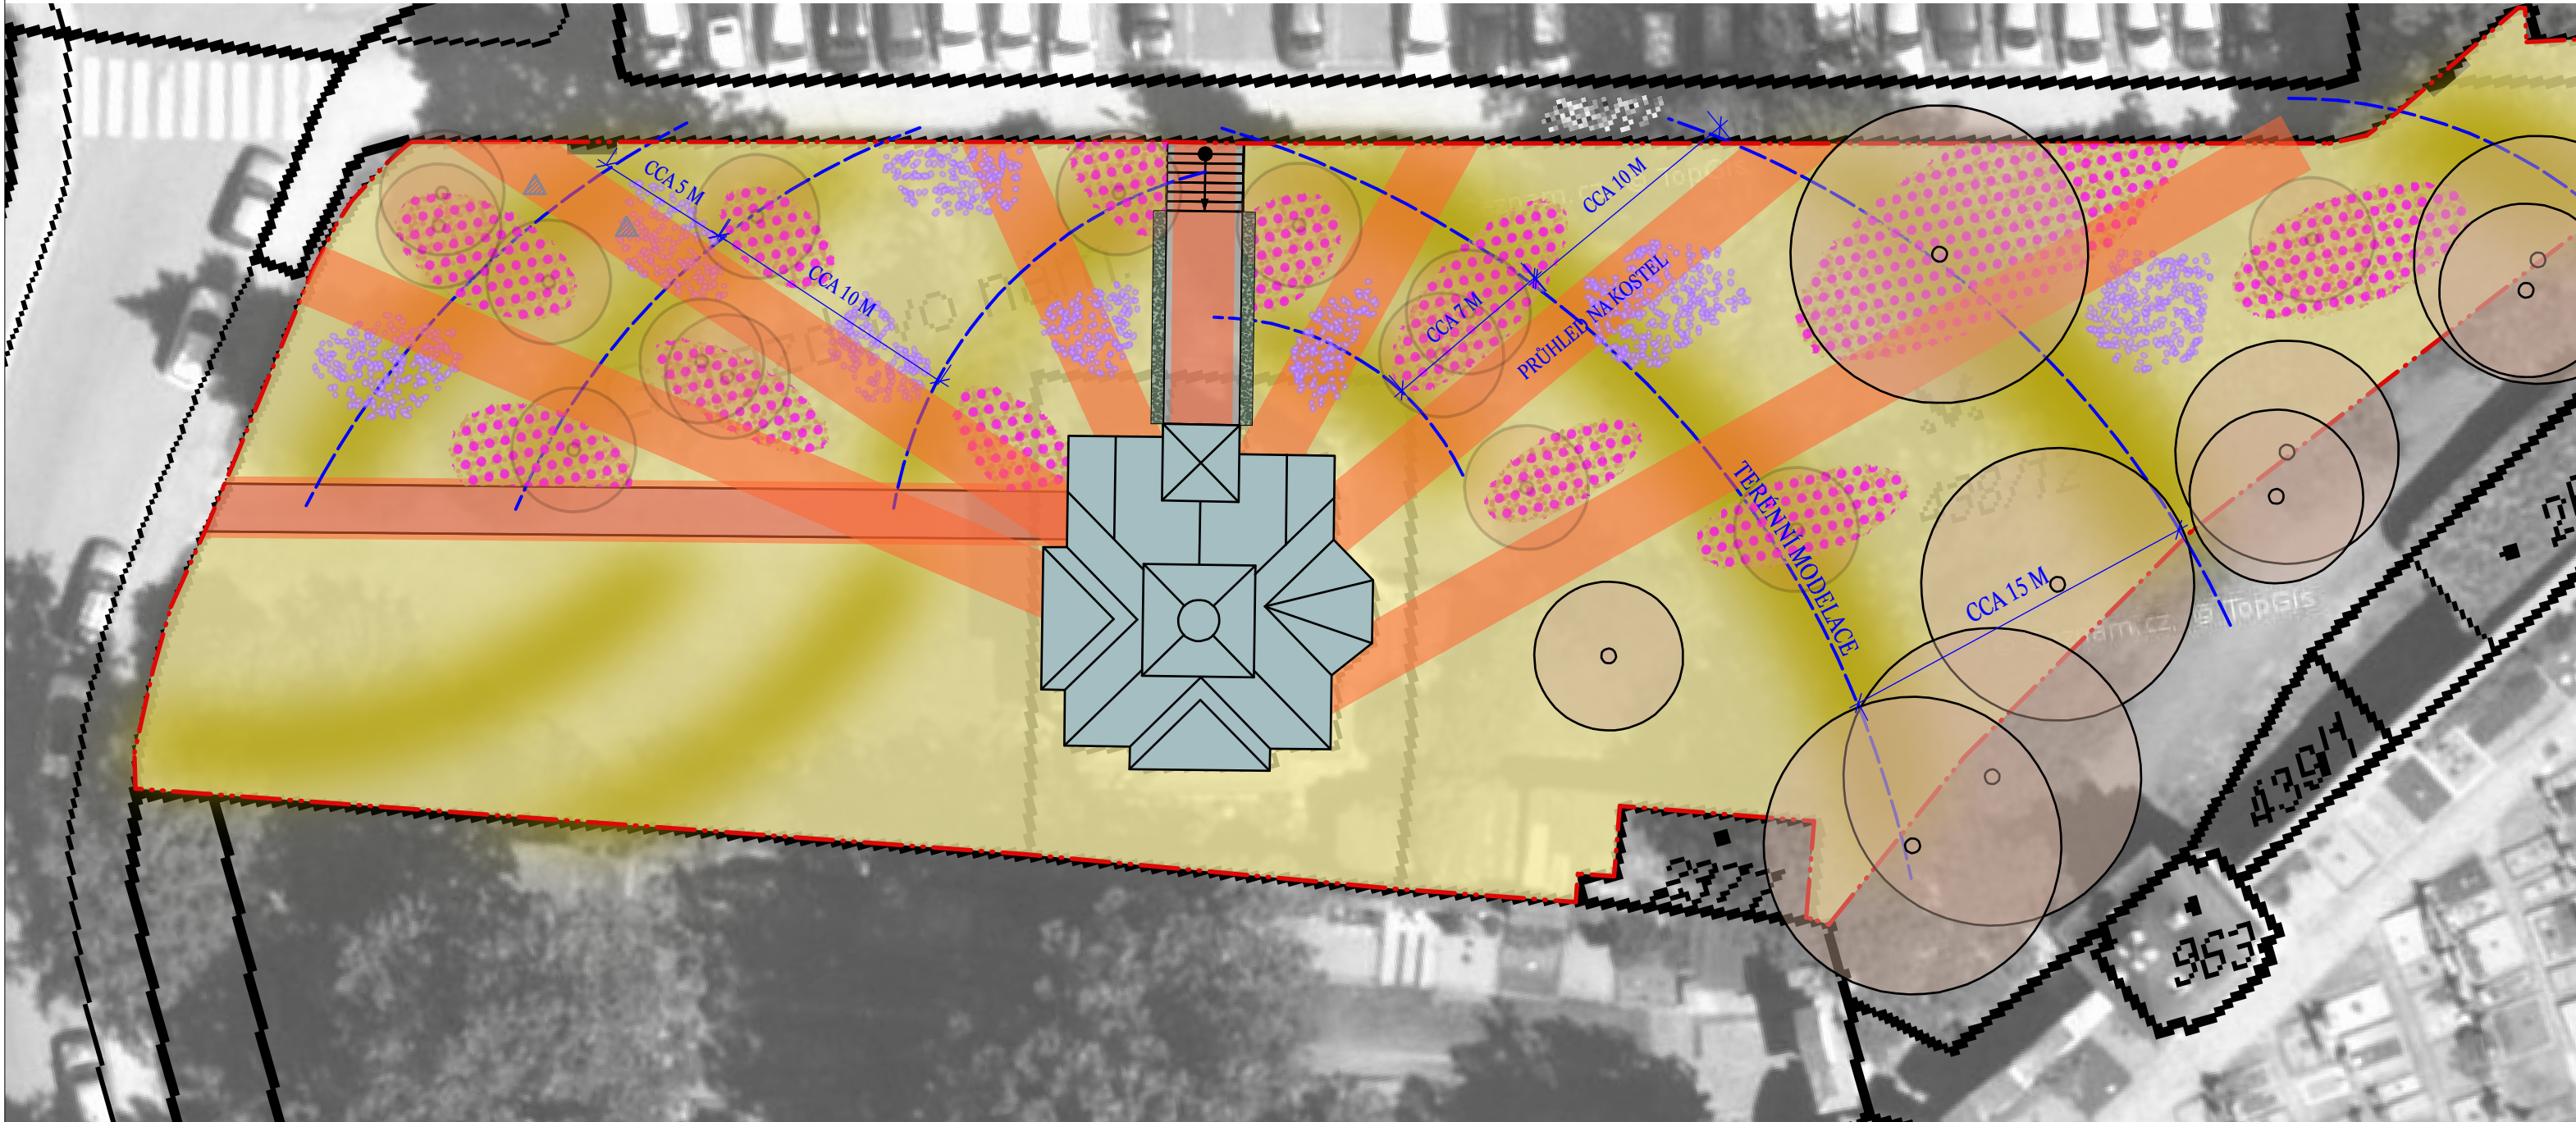

TERÉNNÍ MODELACE - PRINCIP NAVRHOVANÉHO ŘEŠENÍ

Pro navrhované úpravy nebylo k dispozici výškové zaměření. je proto nezbytné, aby při vytýčení a provádění terénních modelací byl přítomen projektant.

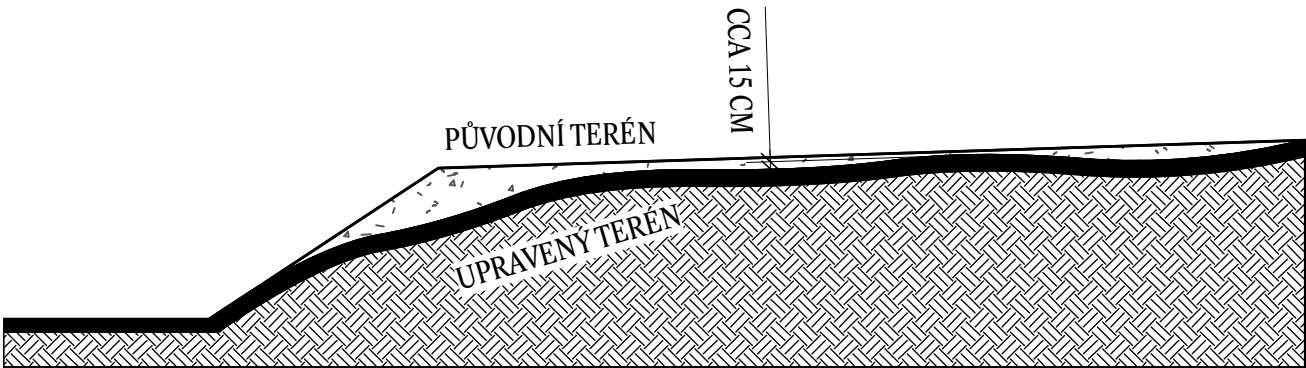

Zodpovědný projektant: ing. Vít Doležel		Vypracoval: ing. Vít Doležel		Kreslil: ing. Vít Doležel		 24. února 2020		ing. Vít Doležel autorizovaný krajinný architekt Tyršova 10, Jihlava kancelář: Husova 12, Jihlava Tel., fax: 567 211 892 email: dolezel@vidol.cz			
Objednatel: MĚSTO TŘEBÍČ		Kraj: Vysočina		Obec: TŘEBÍČ		Katastr: Třebíč					
Akce: ZAHRADNĚ ARCHITEKTONICKÉ ŘEŠENÍ OKOLÍ KOSTELA SV. VÁCLAVA A SV. LUDMILY						Datum: listopad 2019		Číslo zakázky: 19.07		Stupeň PD: studie	
Část:											
Výkres: PRINCIPY NAVRHOVANÉHO ŘEŠENÍ				Měřítko: 1:250		Formát: 3A4		Číslo výkresu: 04		Paré:	