



Situace v obci

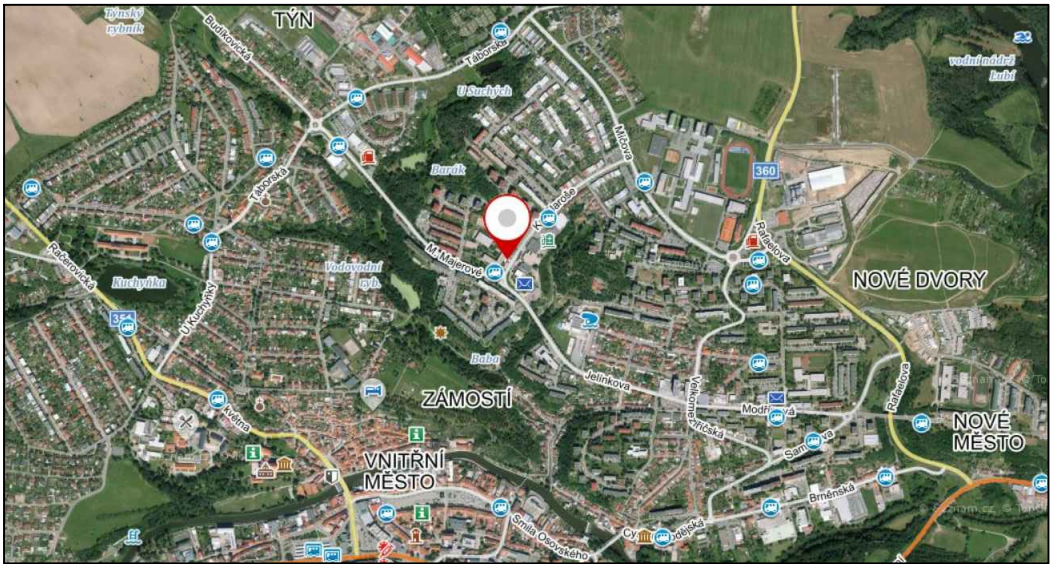

Katastrální mapa

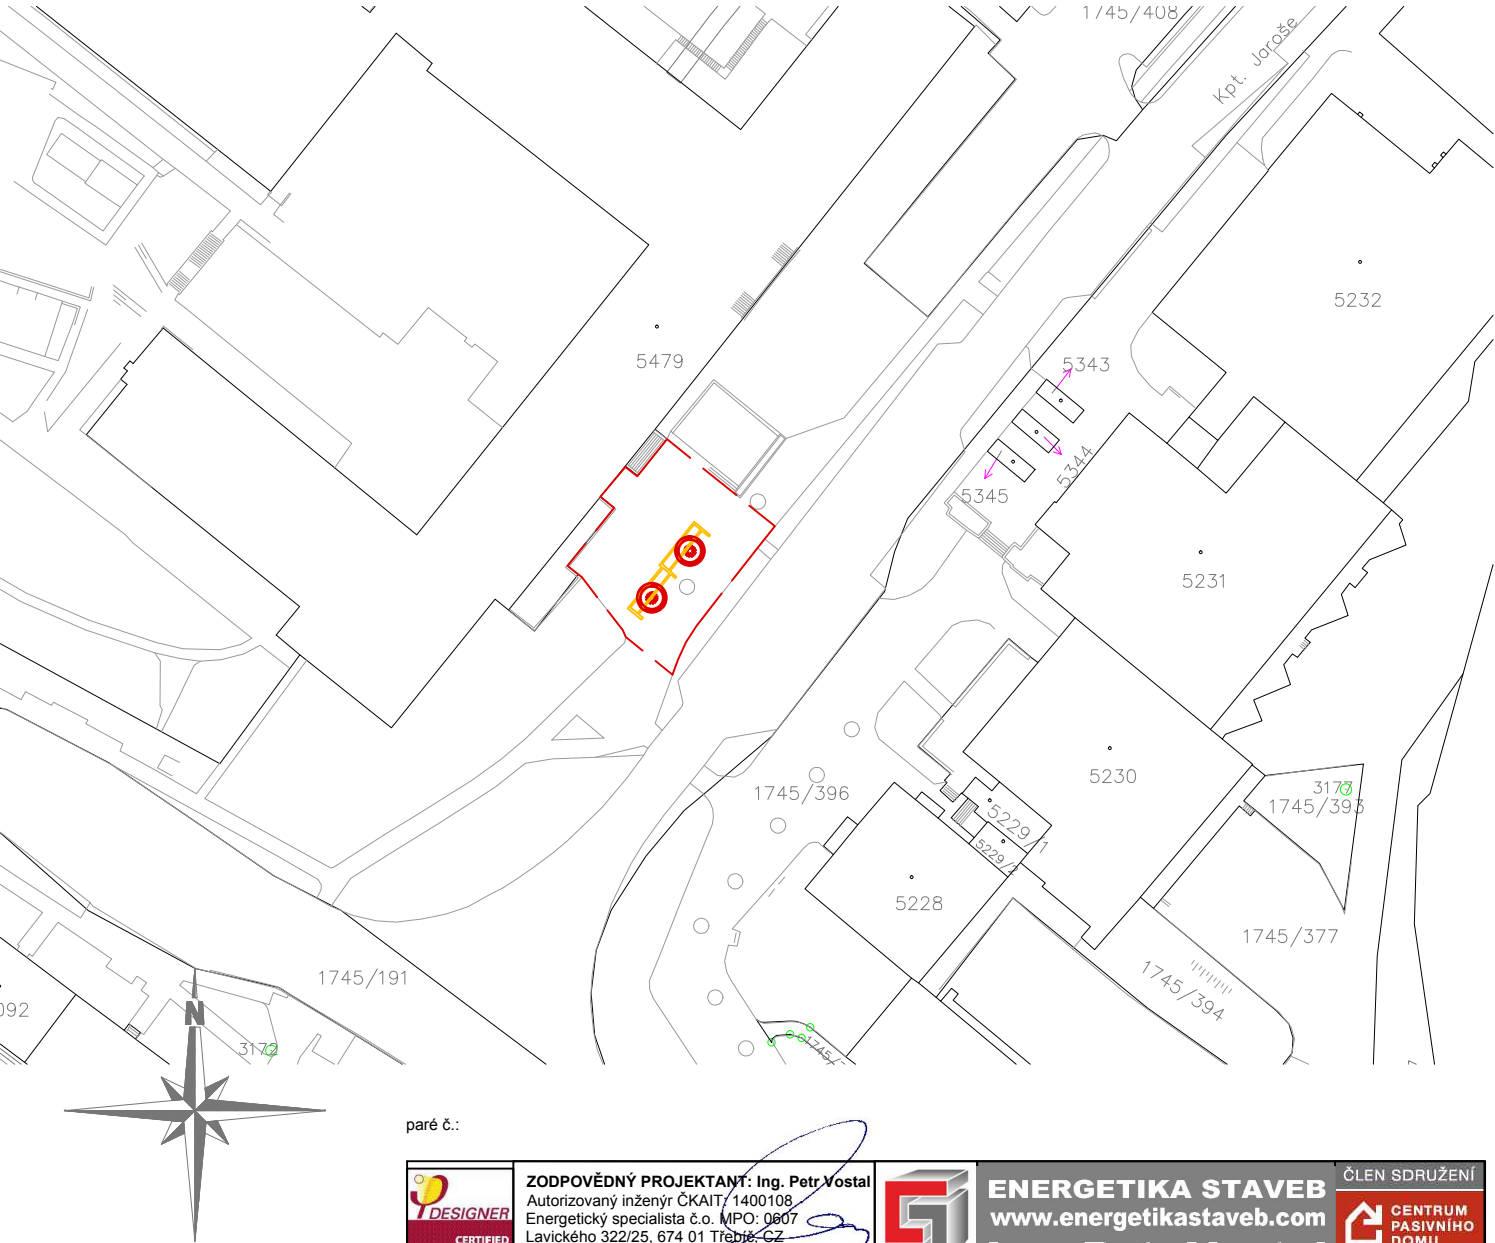

— — — hranice řešeného území
stavba

řešená plocha pozemku: 430 m²

paré č.:

 <div>DESIGNER CERTIFIED PASSIVE HOUSE DESIGNER</div>	ZODPOVĚDNÝ PROJEKTANT: Ing. Petr Vostal Autorizovaný inženýr ČKAIT/ 1400108 Energetický specialista č.o. MPO: 0607 Lavického 322/25, 674 01 Třebíč, CZ tel. 603 369 111, ing.petr.vostal@centrum.cz		ENERGETIKA STAVEB www.energetikastaveb.com Ing. Petr Vostal	ČLEN SDRUŽENÍ  CENTRUM PASIVNÍHO DOMU www.pasivnidomy.cz
VYPRACOVAL: Ing. arch. Michaela Plucarová			Č.ZAKÁZKY	2020095
INVESTOR: Město Třebíč, Karlovo nám. 104/55, Vnitřní Město, 67401 Třebíč			DATUM	07/2021
NÁZEV AKCE: PROSTRANSTVÍ PŘED ZŠ KPT. JAROŠE k. ú. Třebíč, p. č. 1745/1			STUPEŇ	DRS
			MĚŘÍTKO	1:1 000
NÁZEV VÝKRESU: SITUAČNÍ VÝKRES ŠIRŠÍCH VZTAHŮ KATASTRÁLNÍ SITUAČNÍ VÝKRES			ČÍSLO VÝKRESU	C.1

COPYRIGHT: Tento plán je duševním vlastnictvím a nesmí být bez našeho svolení rozmnožován a ani zpřístupněn třetím osobám.