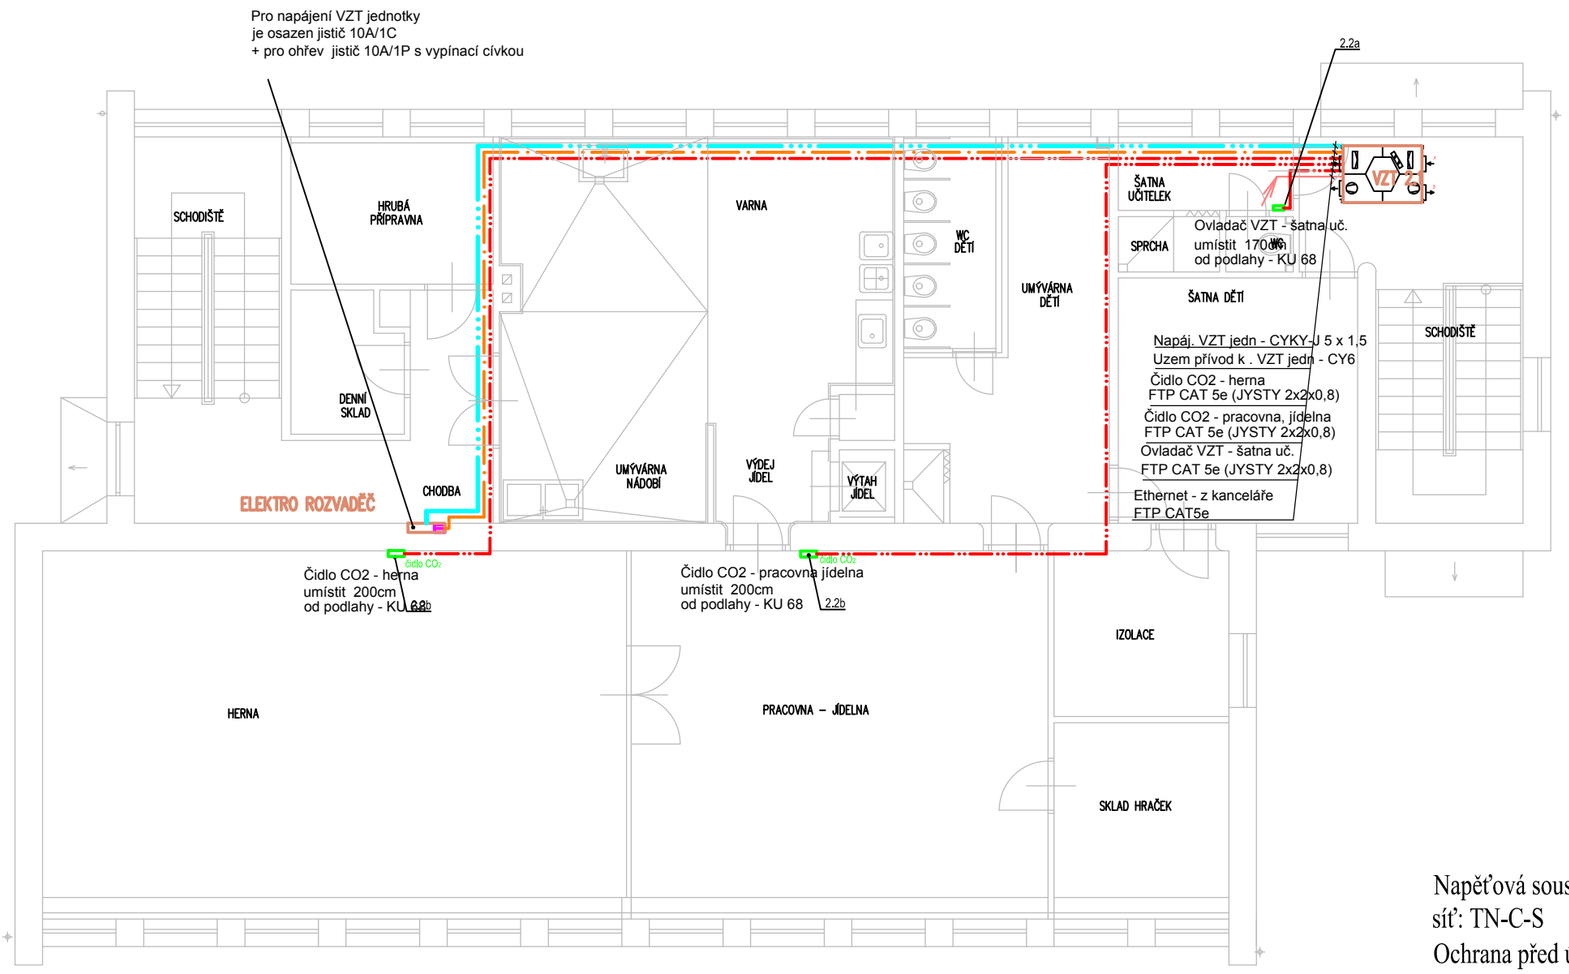

Napěťová soustava 3/N/PE ~50 Hz, 400/230V
síť: TN-C-S
Ochrana před úrazem el. proudem
Automatickým odpojením od zdroje
Proudovým chráničem

Zodp. projektant : Ing. Ludmila Jelínková Projektant : Ing. Ludmila Jelínková Místo stavby: Bartuškova 886, 674 01 Třebíč Investor : Město Třebíč, Karlovo nám 104/55, 674 01 Třebíč	***Ing. Ludmila Jelínková*** ***Projektování el. zařízení*** ***675 03 Náramec 1*** *IČ: 40462536, tel:603495592* *www.jelinkova.cz*
Název akce: ***MŠ BARTUŠKOVA č.p. 886, TŘEBÍČ*** ***GO ELEKTROINSTALACE***	Č. zak: 12/21 Datum: 04/2021 Účel: DRS
Obsah: Zařízení silnoproudé elektrotechniky - stávající zachované rozvody pro VZT - 2.N.P	Měřítko: 1:100 Č. výkr.: D.1.4.d.7