


KATASTRÁLNÍ SITUAČNÍ VÝKRES


M 1 : 1 000

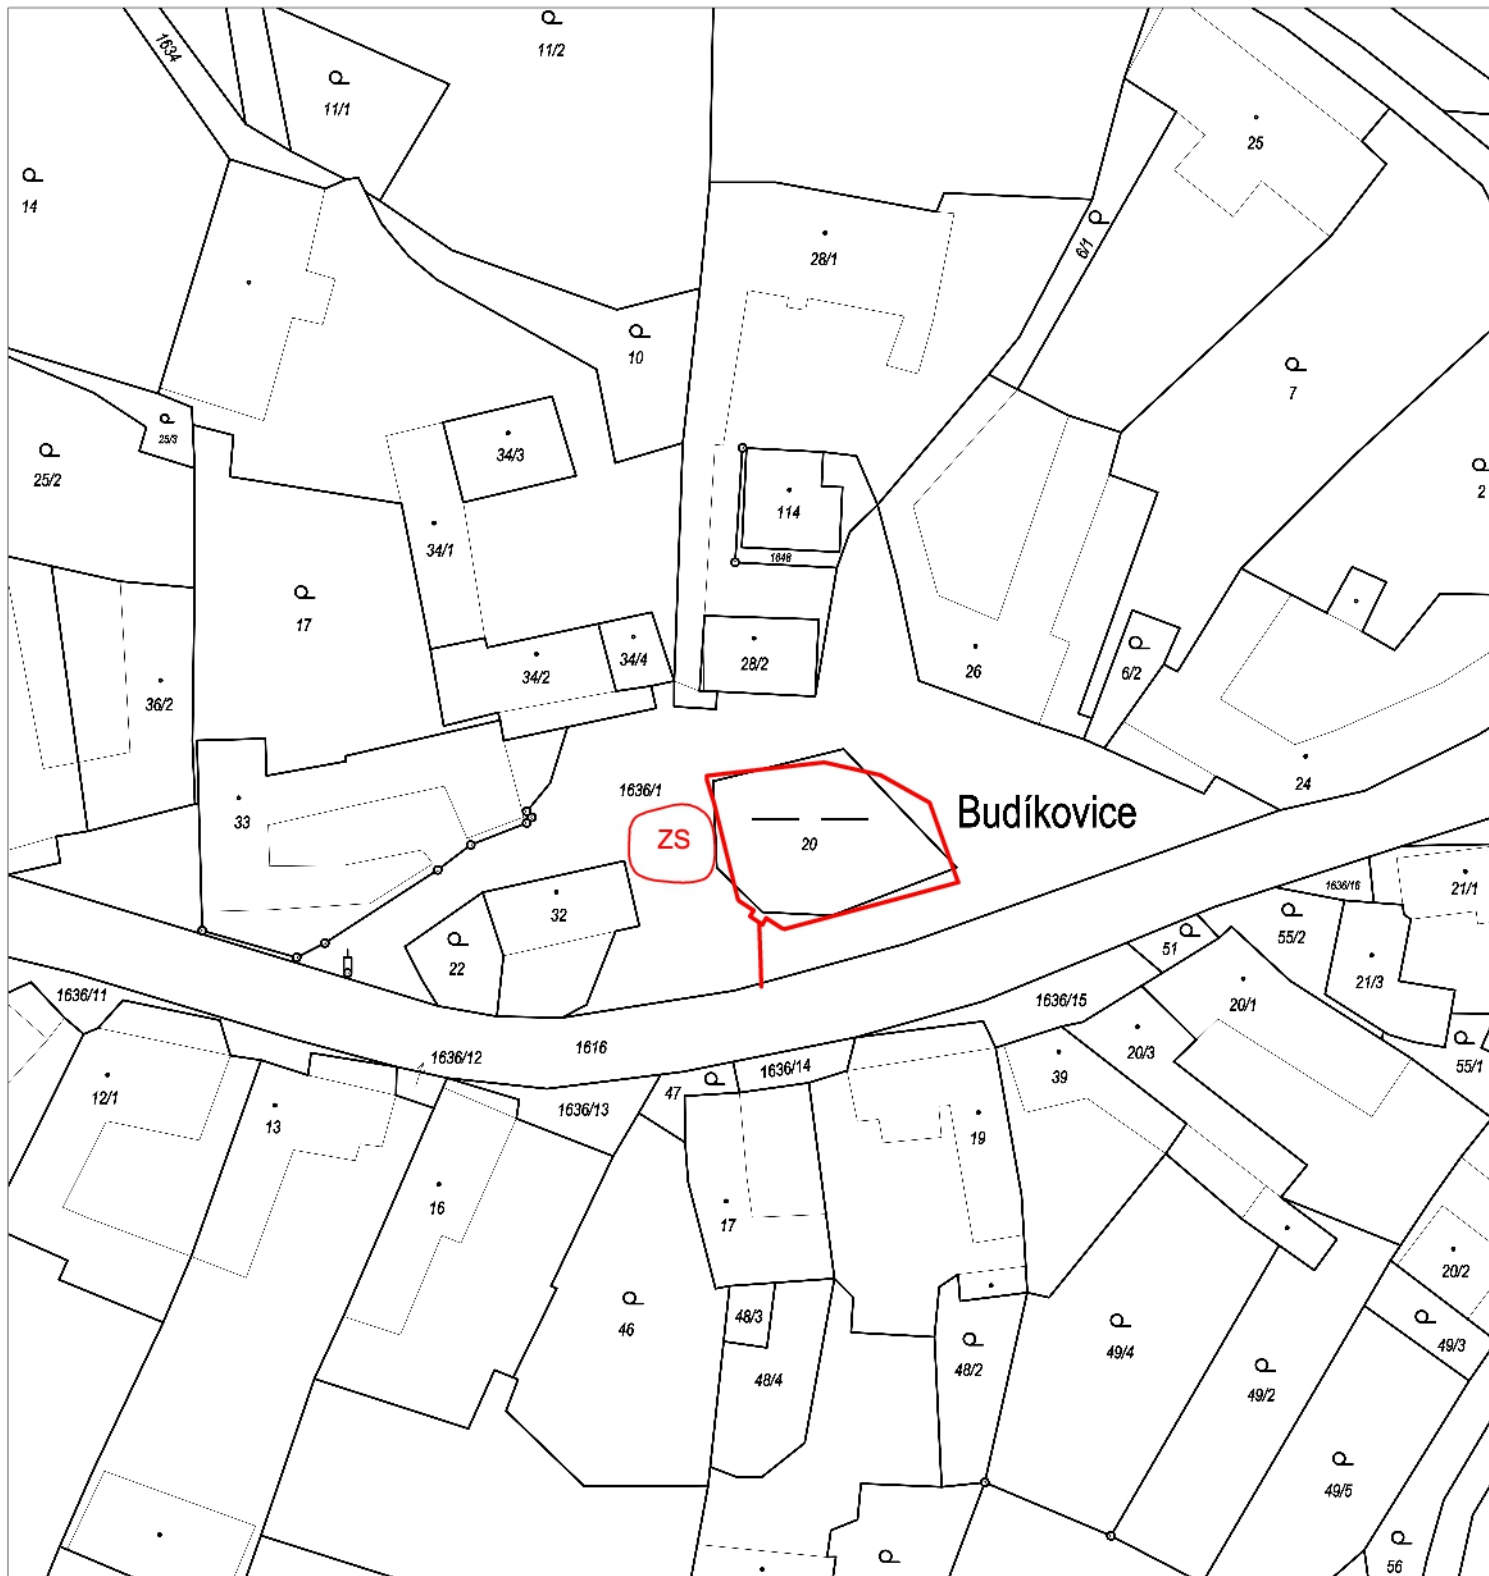

LEGENDA:

ZS - ZAŘÍZENÍ STAVENIŠTĚ



VED. PROJEKTU	VYPRACOVAL	ZODP. PROJEKTANT	 K INVEST S.R.O. Demlov a 1011, 674 01 Třebíč IČO : 255 89 679	
Ing. Pavel Fiala	Bc. Pavel Oulehla	Ing. Blahoslav Kopeček		
INVESTOR	Město Třebíč, Karlovo nám. 104/55, 674 01 Třebíč			
MÍSTO STAVBY	k. ú. Budíkovice			
REVITALIZACE NÁVESNÍHO RYBNÍKA, K.Ú. BUDÍKOVICE			DATUM	1/2021
			MĚŘÍTKO	1 : 1 000
			FORMÁT	A4
			STUPEŇ	DSP
			DRUH VÝKR.	
KATASTRÁLNÍ SITUAČNÍ VÝKRES				