
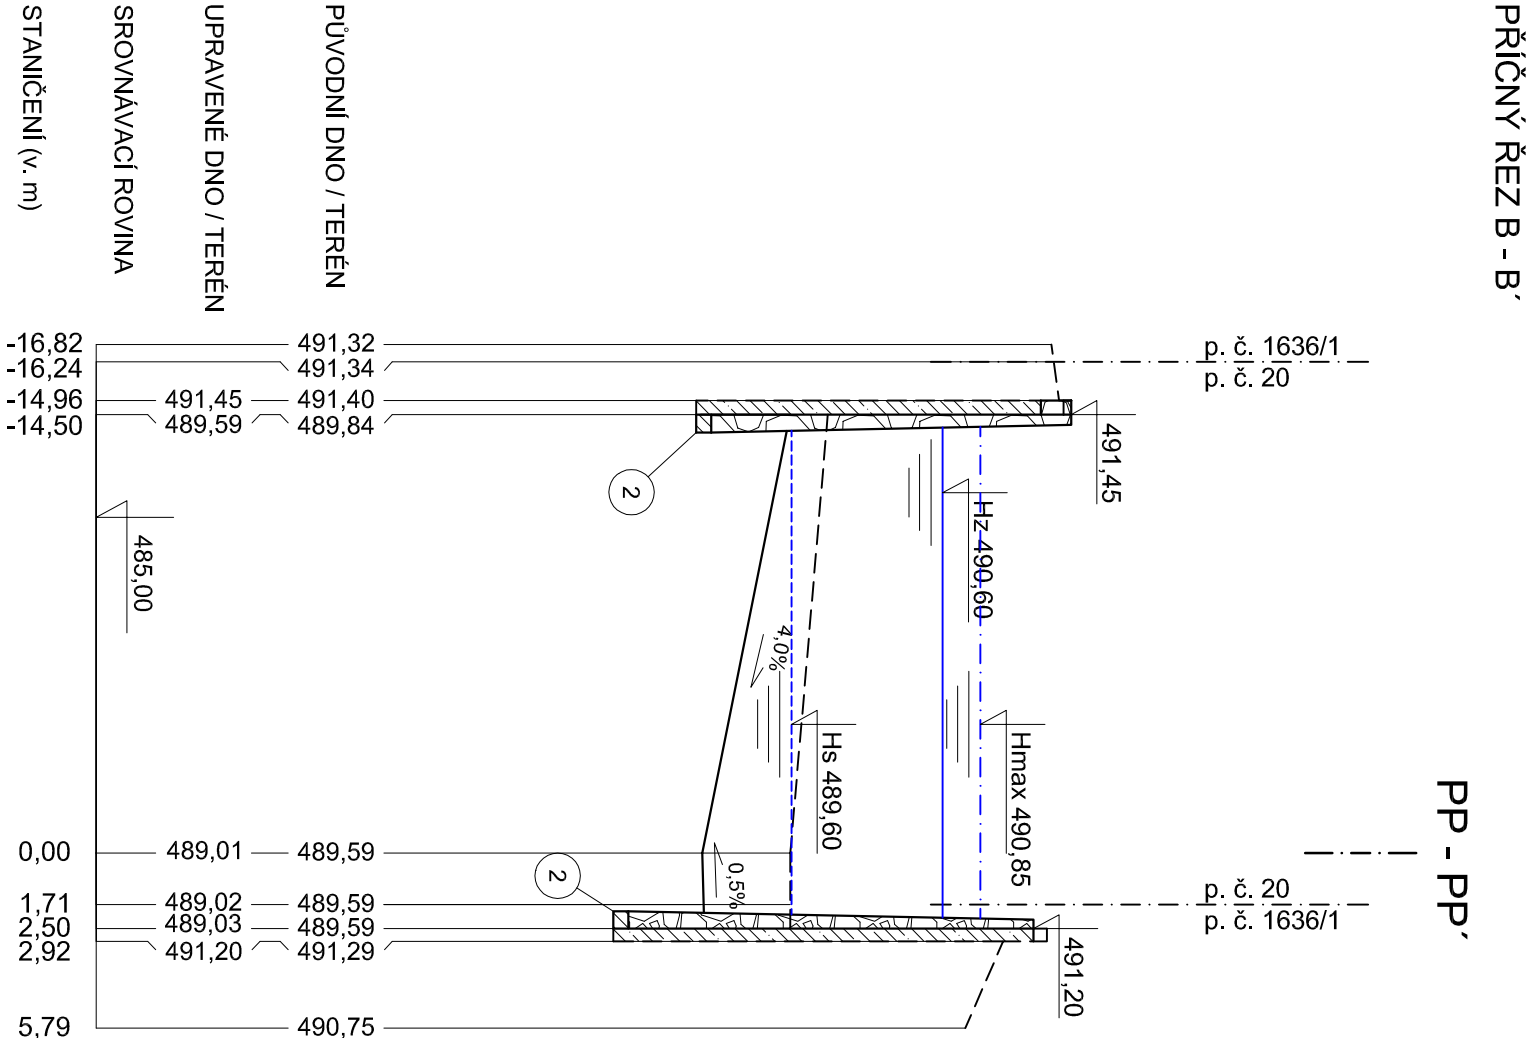
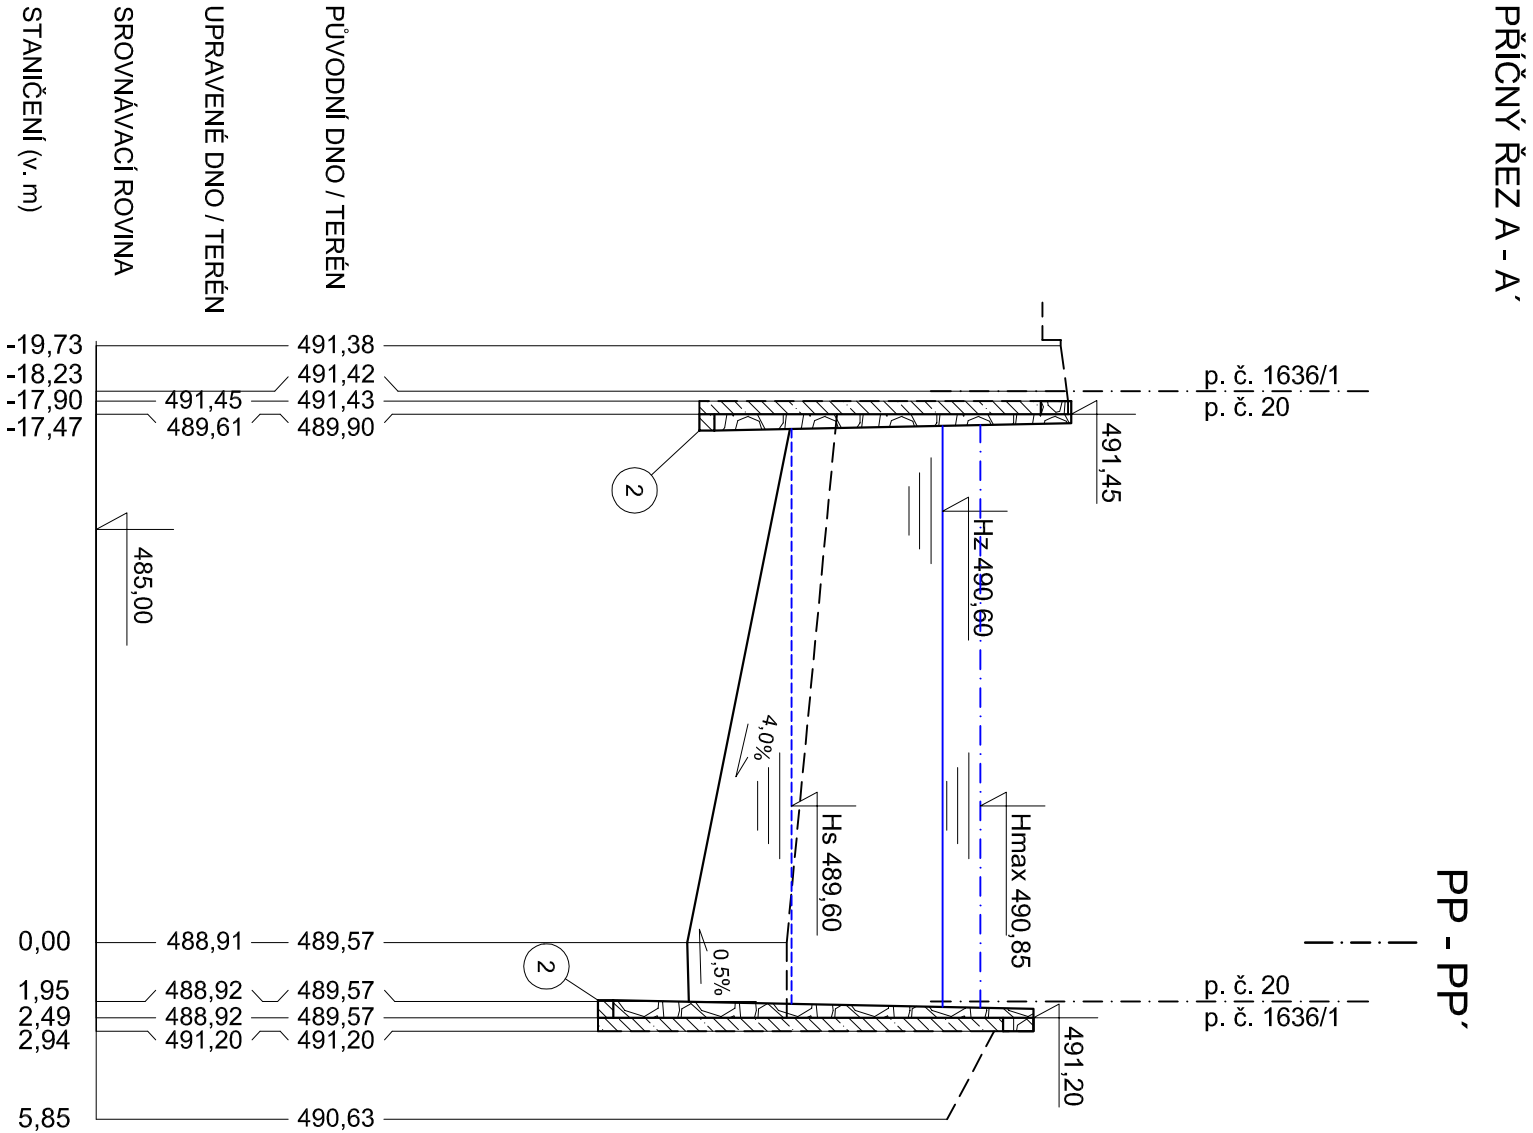


PODÉLNÝ PROFIL A PŘÍČNÉ ŘEZY NÁDRŽÍ

M 1 : 250 / 50

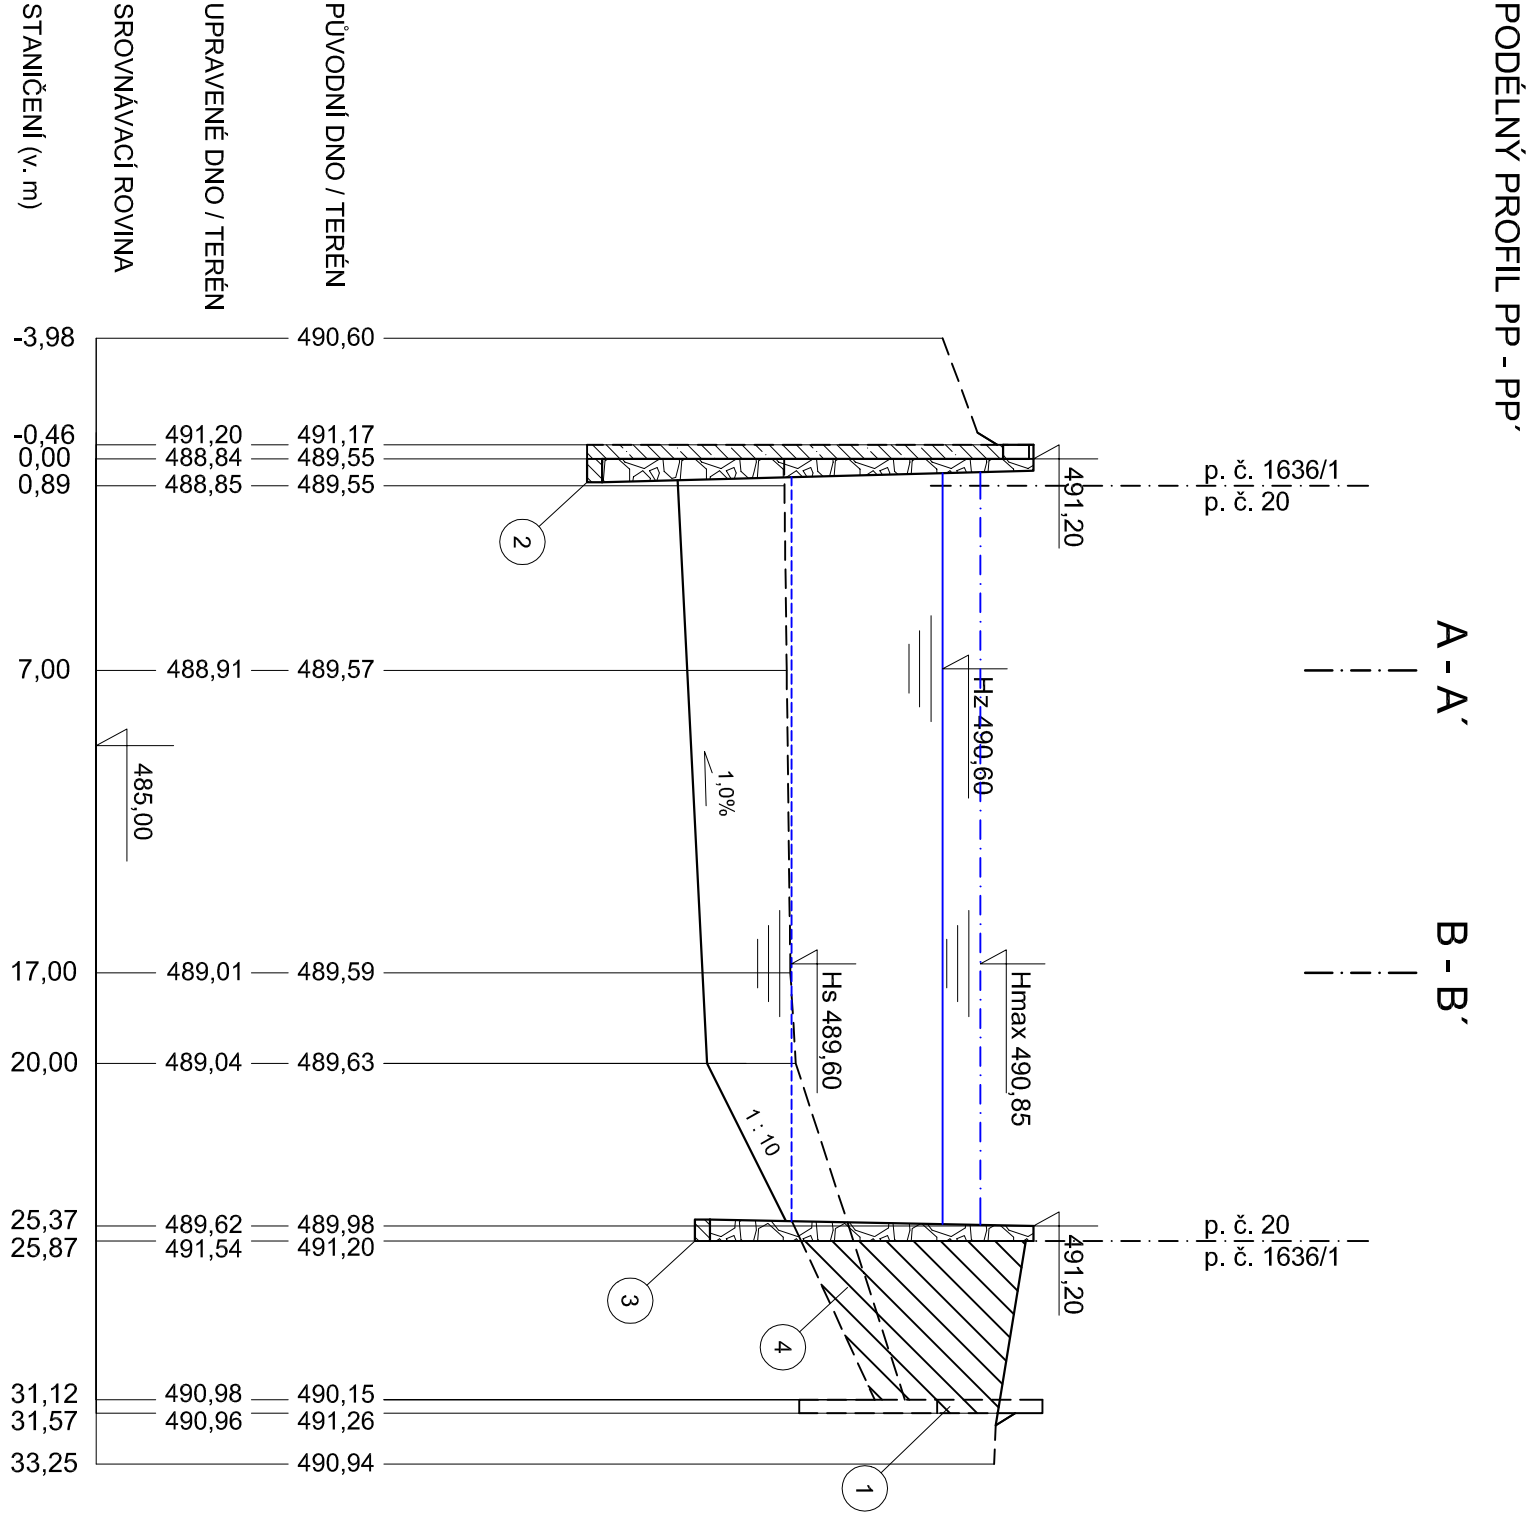

VED. PROJEKTU		VYPRACOVAL	ZODP. PROJEKTANT	<div><div><div></div></div><div>K INVEST s.r.o.</div><div>Demlova 1011, 674 01 Třebíč</div><div>ICO : 255 89 679</div></div>
Ing. Pavel Friša		Bc. Pavel Oulehla	Ing. Blahoslav Kopeček	
INVESTOR		Město Třebíč, Karlovo nám. 104/55, 674 01 Třebíč		
MÍSTO STAVBY		k. ú. Budkovice		
AKCE				
REVITALIZACE NÁVESNÍHO RYBNÍKA, K.Ú. BUDKOVICE				
DRUH VÝKŘ.		PODÉLNÝ PROFIL A PŘÍČNÉ ŘEZY NÁDRŽÍ		
ARCH. Č		Č. VÝKŘSU		
D.1.25. 1		1		