


PODÉLNÝ PROFIL A PŘÍČNÉ ŘEZY NÁDRŽÍ


M 1 : 250 / 50

PODÉLNÝ PROFIL PP - PP'

A - A' B - B'

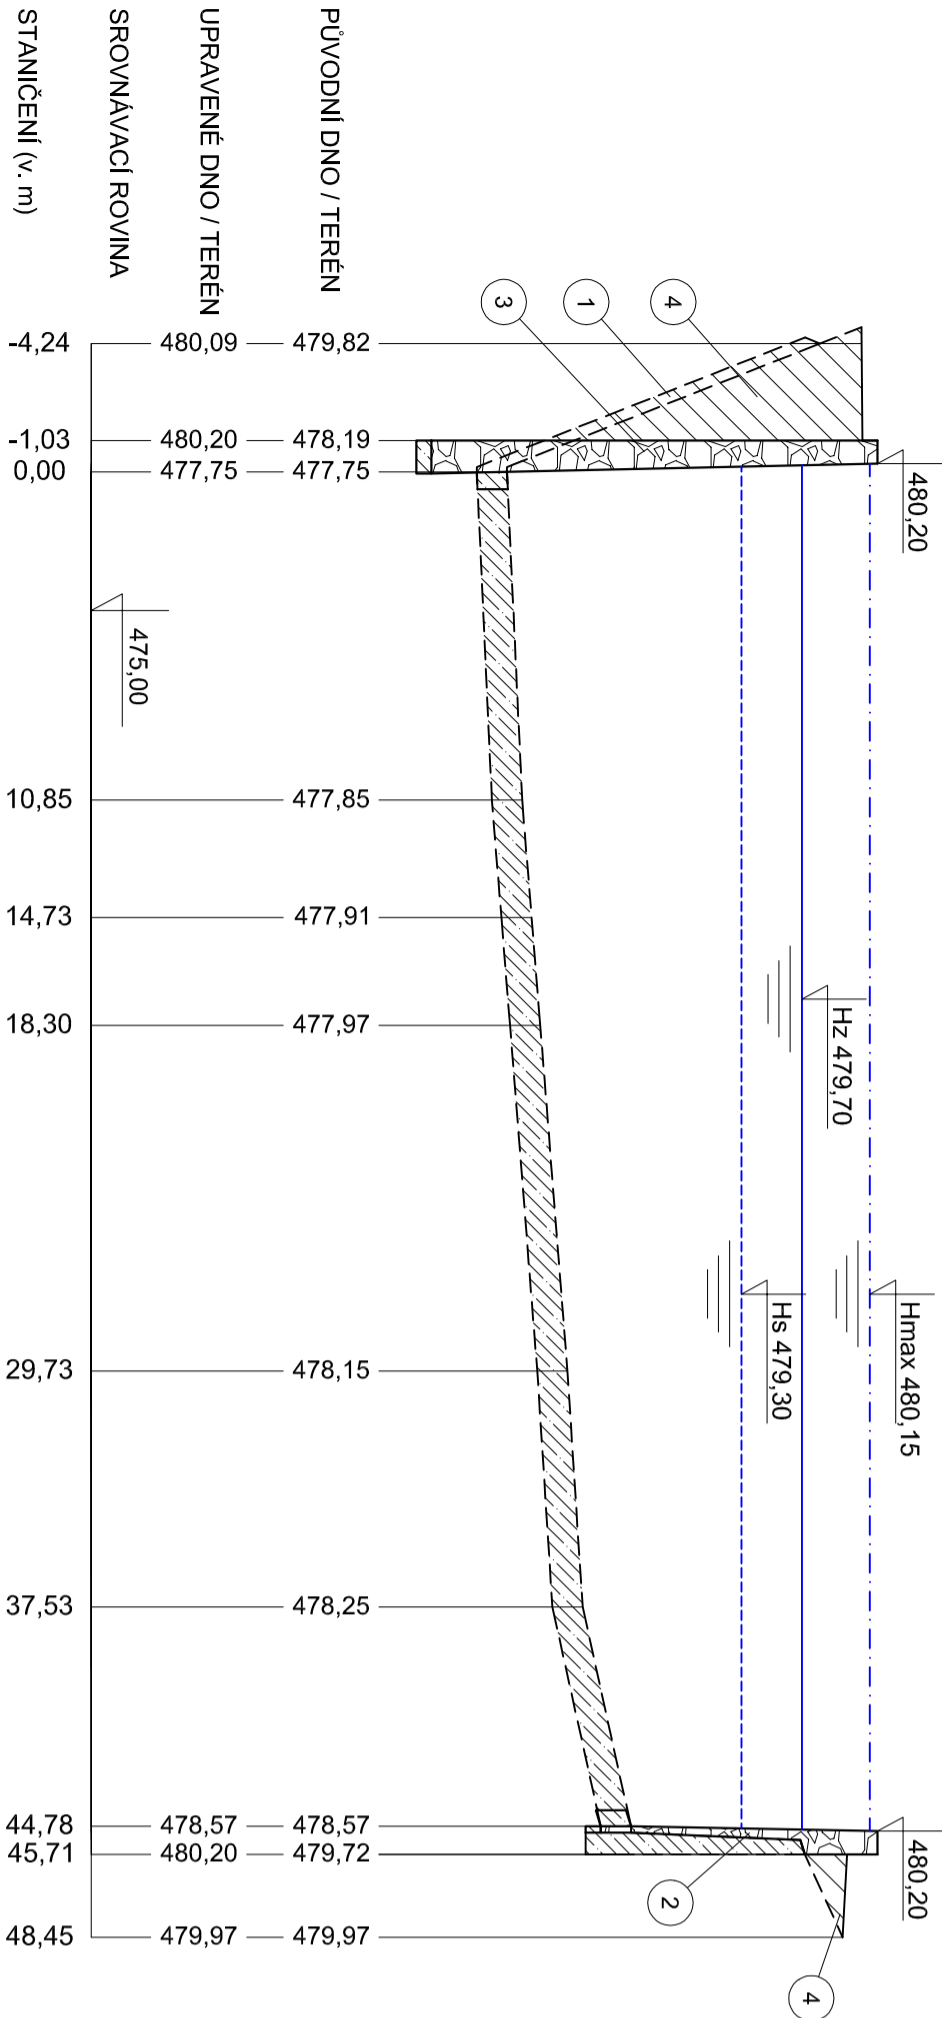


PŘÍČNÝ ŘEZ A - A'

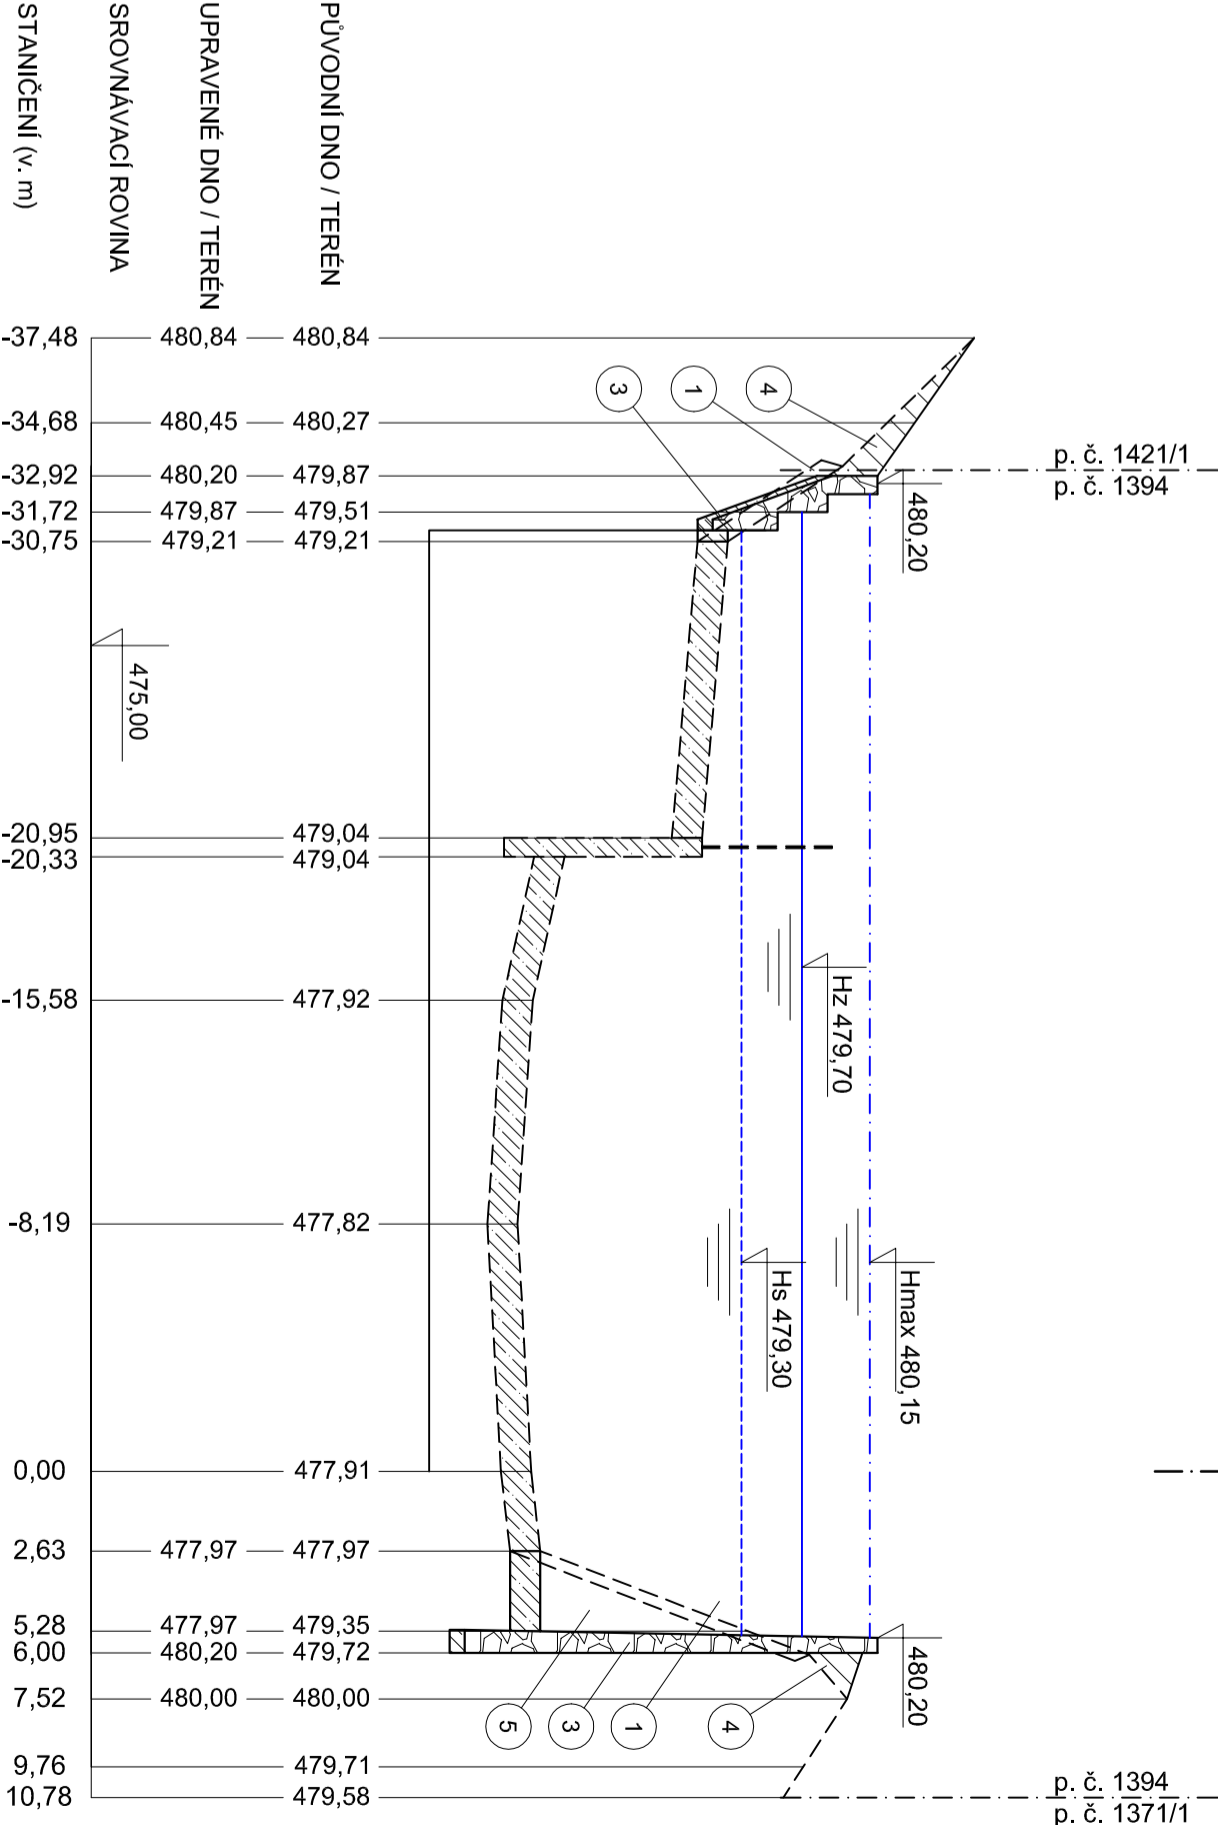

PŘÍČNÝ ŘEZ B - B'

PP - PP'

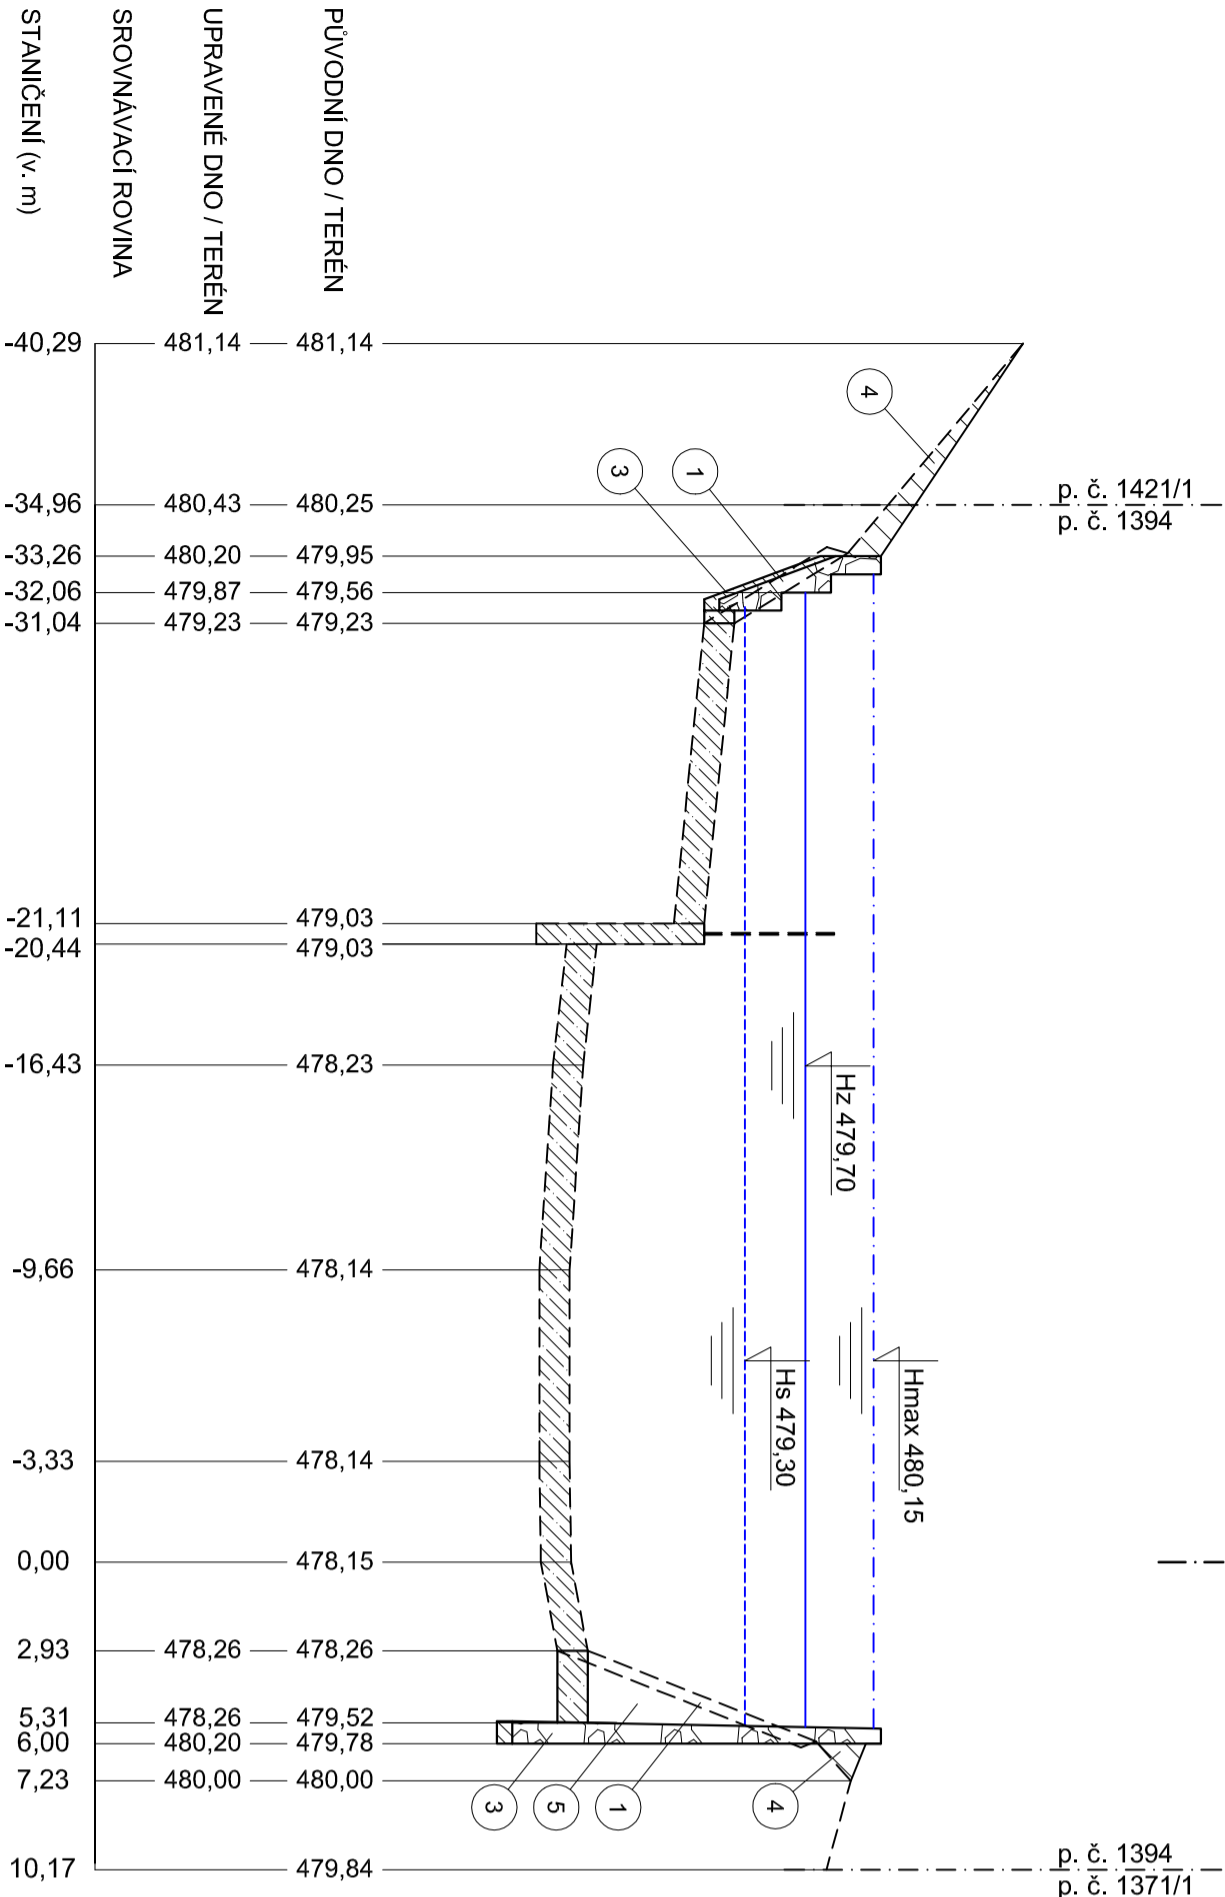

- LEGENDA**
- 1 ODBRÁNĚNÍ BETONOVÝCH PANELŮ
 - 2 PŘÍZDĚNÍ OPĚRNÉ STĚNY
 - 3 NOVÉ OPĚRNÉ STĚNY A SCHODY
 - 4 NÁŠYP VYTĚŽENOU ZEMINOU
 - 5 VYTĚŽENÁ ZEMINA

SOUŘADNICOVÝ SYSTÉM: S - JTSK
VÝŠKOVÝ SYSTÉM: BPV

VED. PROJEKTU		VYPRACOVAL	ZODP. PROJEKTANT
Ing. Pavel Fiala		Bc. Pavel Oulehla	Ing. Blahoslav Kopeček
INVESTOR		Město Třebíč, Karlovo nám. 104/55, 674 01 Třebíč	
MÍSTO STAVBY		K. ú. Budkovice	
AKCE		REVITALIZACE RYBNÍKA P.Č. 1394	
DRUH VÝKŘ.		PODÉLNÝ PROFIL A PŘÍČNÉ ŘEZY NÁDRŽÍ	
		ARCH. Č.	ČVYKRESU
		D.1.25. 1	D.1.25. 1