




SITUACE ŠIRŠÍCH VZTAHŮ


M 1 : 5 000

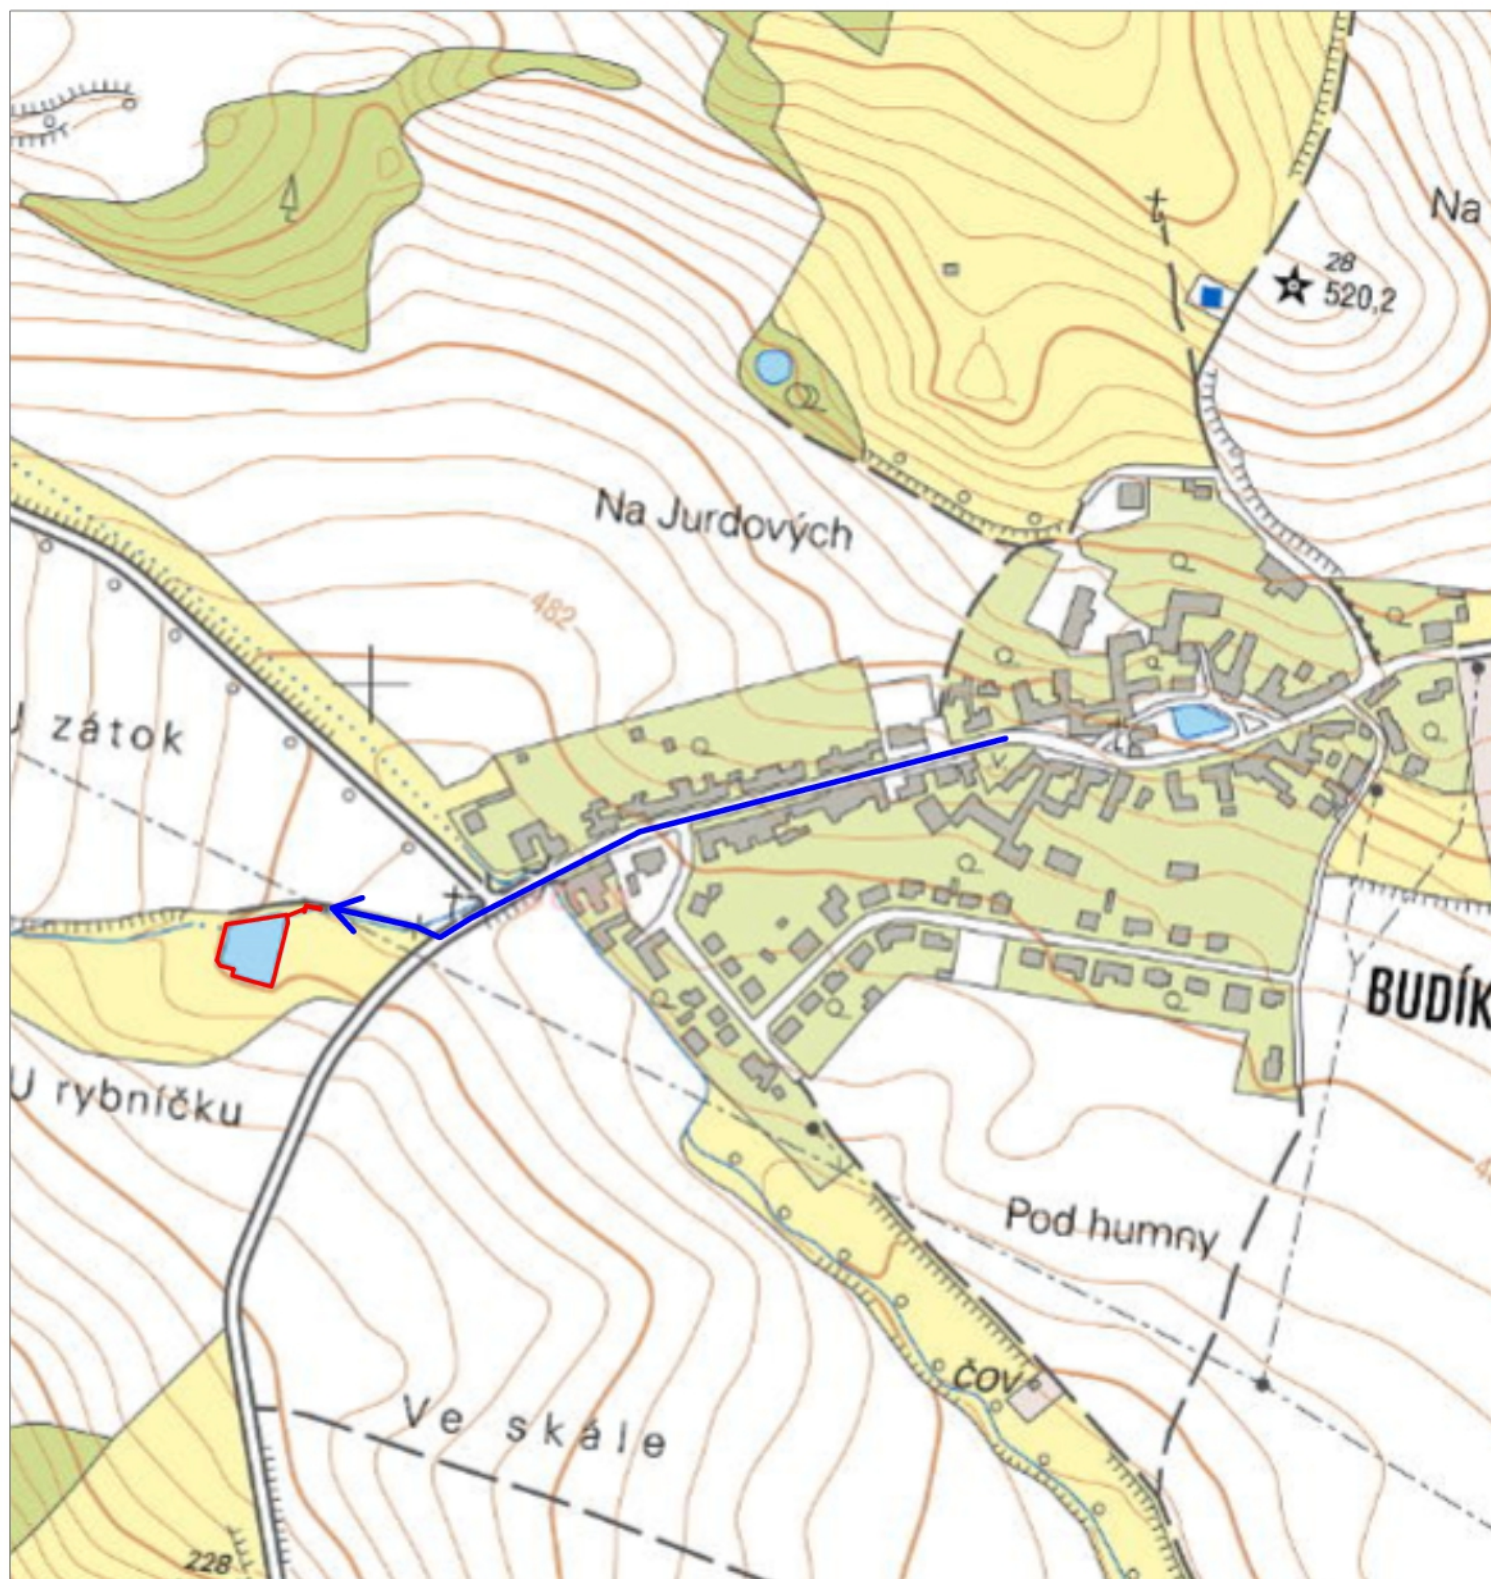

LEGENDA:

-  PŘÍJEZD NA STAVBU
-  STAVBA



VED. PROJEKTU	VYPRACOVAL	ZODP. PROJEKTANT	 K INVEST s.r.o. Demlova 1011, 674 01 Třebíč IČO : 255 89 679	
Ing. Pavel Fiala	Bc. Pavel Oulehla	Ing. Blahoslav Kopeček		
INVESTOR	Město Třebíč, Karlovo nám. 104/55, 674 01 Třebíč			IČO : 255 89 679
MÍSTO STAVBY	k. ú. Budkovice			
REVITALIZACE RYBNÍKA P.Č. 1394			DATUM	1/2021
			MĚŘÍTKO	1 : 5 000
			FORMÁT	A4
			STUPEŇ	DSP
			DRUH VÝKR.	SITUACE ŠIRŠÍCH VZTAHŮ