


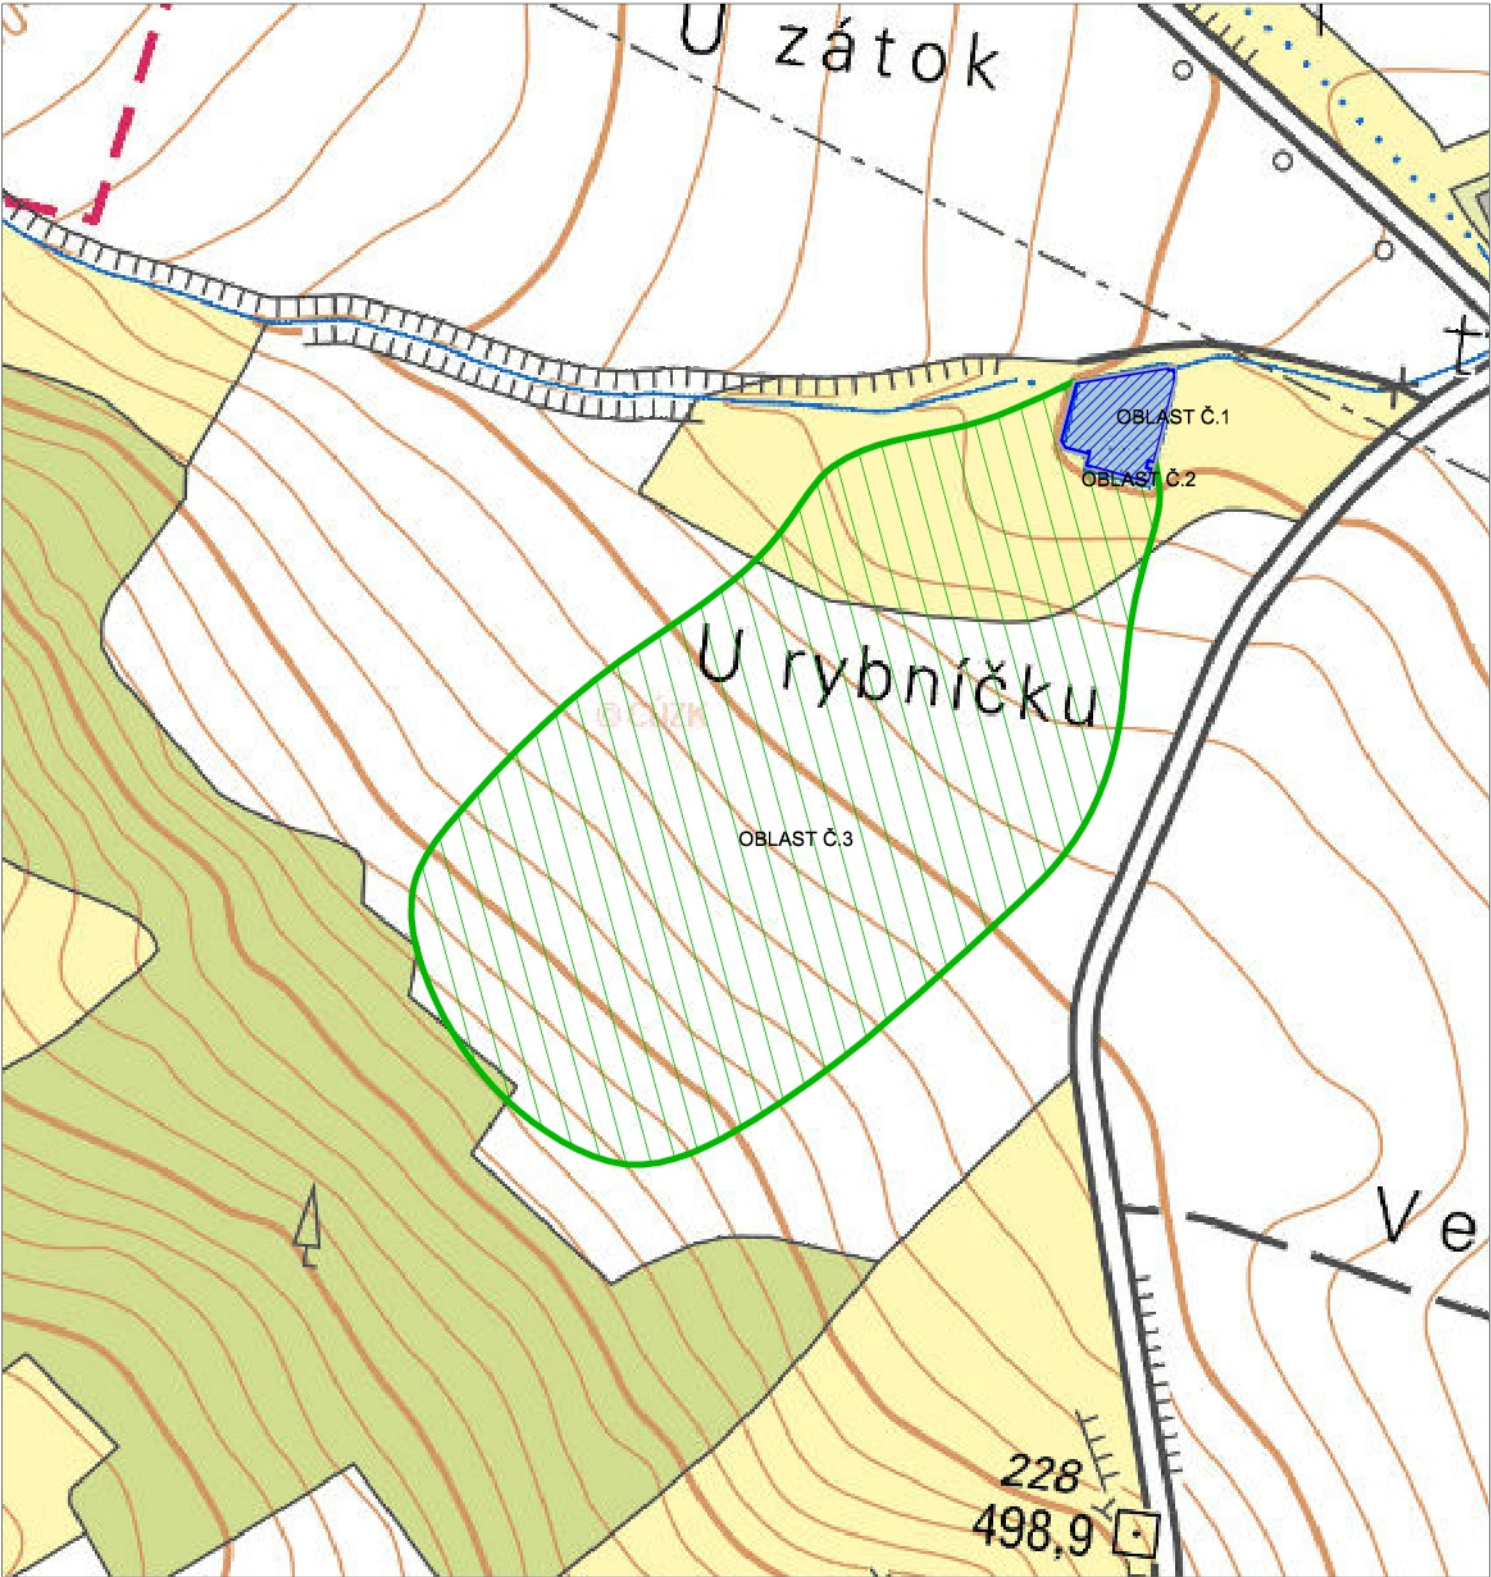


HYDROTECHNICKÁ SITUACE

M 1 : 3 000



LEGENDA:

| | |
|--|--|
|  | OBLAST Č.1 0,1394 ha, 23,70 l/s |
|  | OBLAST Č.2 0,0137 ha, 1,87 l/s |
|  | OBLAST Č.3 5,2775 ha, 134,58 l/s |
| CELKEM 5,4306 ha, 160,14 l/s | |

| | | | | |
|--|--|------------------------|--|-------------------------|
| VED. PROJEKTU | VYPRACOVAL | ZODP. PROJEKTANT |  K INVEST <small>S.R.O.</small> Demlova 1011, 674 01 Třebíč IČO : 255 89 679 | |
| Ing. Pavel Fiala | Bc. Pavel Oulehla | Ing. Blahoslav Kopeček | | |
| | | | | |
| INVESTOR | Město Třebíč, Karlovo nám. 104/55, 674 01 Třebíč | | | |
| MÍSTO STAVBY | k. ú. Budkovice | | | |
| AKCE | | | DATUM | 1/2021 |
| REVITALIZACE RYBNÍKA P.Č. 1394 | | | MĚŘITKO | 1 : 3 000 |
| | | | FORMÁT | A4 |
| | | | STUPEŇ | DSP |
| DRUH VÝKR. HYDROTECHNICKÁ SITUACE | | | ARCH. Č | Č.VÝKRESU C.5 |