



ŘEZ A–A 1:25

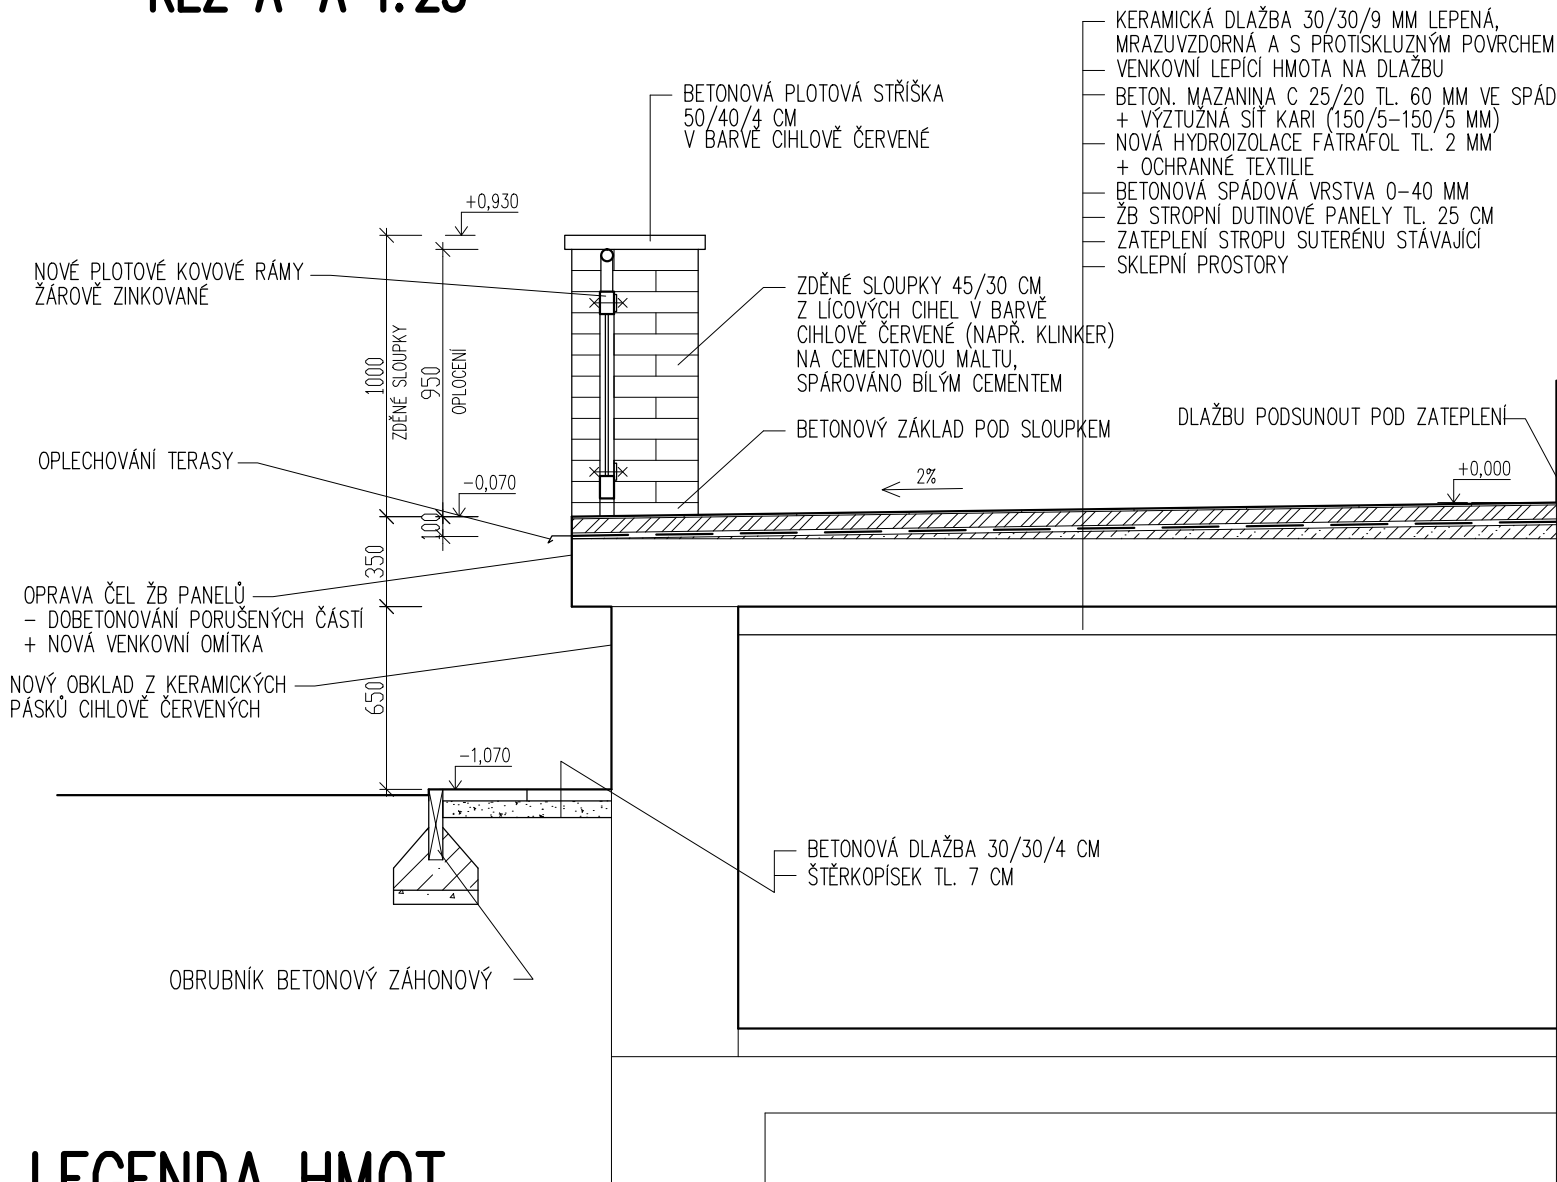

ŘEZ D–D 1:25

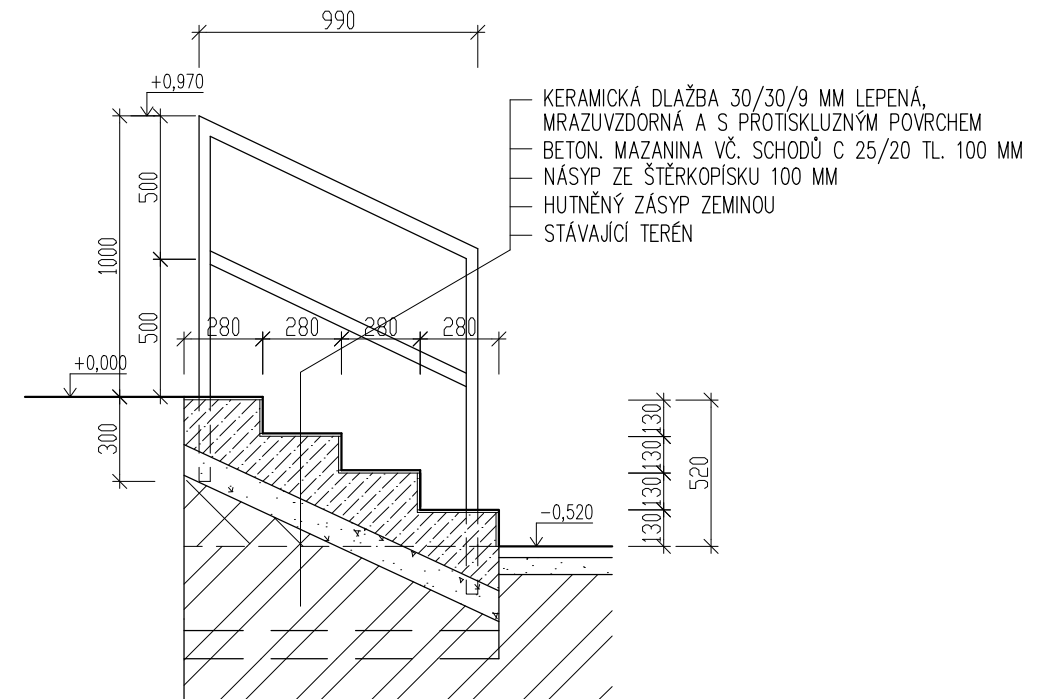

POZNÁMKY:

- KOVOVÉ PRVKY OPLOČENÍ A ZÁBRADLÍ BUDOU S POVRCHOVOU ÚPRAVOU ŽÁROVĚ ZINKOVANOU
- PLOTOVÉ POLE VYROBIT AŽ PO VYZDĚNÍ SLOUPKŮ A PŘEMĚŘENÍ SKUTEČNÝCH ROZMĚRŮ MEZI SLOUPKY
- STÁVAJÍCÍ TERACOVÁ DLAŽBA BUDE ODSTRANĚNA A NAHRAZENA NOVOU KERAMICKOU MRAZUVZDORNOU A S PROTISKLUZNÝM POVRCHEM, LEPENOU
- PO ODSTRANĚNÍ PŮVODNÍ DLAŽBY BUDOU ODSTRANĚNY I PODKLADNÍ VRSTVY – BETONY, IZOLACE A DALŠÍ
- STÁVAJÍCÍ HROMOSVODY ZŮSTANOU ZACHOVÁNY, PŘI BOURÁNÍ JE TŘEBA JE RESPEKTOVAT, ROVNĚŽ TAK VÝUSTKY VE STĚNÁCH POD TERASOU Z PVC TRUBEK
- PODKLADNÍ MAZANINU DILATOVAT PO 6 M
- ZDĚNÉ SLOUPKY PŮDORYSU 45/30 CM BUDOU MÍT BETONOVÝ ZÁKLAD 5 CM NAD DLAŽBU A DVĚ KOTEVNÍ ŽELEZA Z BETONÁŘSKÉ ŽEBÍRKOVÉ OCELI 10 MM DL. 1 M, DOLE ZALOMENÉ A PŘIVAŘENÉ K VÝZTUŽNÉ SÍTI Z BETONÁŘSKÉ OCELI
- POD TERASOU BUDE PROVEDEN NOVÝ CHODNÍČEK Š 60 CM Z BETON. DLAŽDIC A SE ZÁHONOVÝM OBRUBNÍKEM OSAZENÝM DO BETON. LOŽE

LEGENDA HMOT

	BETON C 25/20, MAZANINA TL. 100 MM + VÝZTUŽNÁ SÍŤ KARI (150/5–150/5 MM)
	SPÁDOVÝ BETON C 20/16
	ŠTĚRKOPÍSEK
	HUTNĚNÝ NÁSYP ZEMINOU
	ROSTLÝ TERÉN

ODP. PROJEKTANT		VYPRACOVAL		KRESLIL		<div>Ing. Jiří Hnízdil</div> <div>PROJEKTOVÁ ČINNOST VE VÝSTAVBĚ</div> <div>JASANOVÁ 1064</div> <div>KANCELÁŘ: KARLOVO NÁM. 50/61</div> <div>67401 TŘEBÍČ, TEL. 728966753</div> <div>IČ 127 34 411</div>			
ING. JIŘÍ HNÍZDIL		ING. JIŘÍ HNÍZDIL		ING. JIŘÍ HNÍZDIL					
MÍSTO: MŠ BENEŠOVA 564/13, 674 01 TŘEBÍČ		OKRES: TŘEBÍČ							
INVESTOR: MĚSTO TŘEBÍČ, KARLOVO NÁM. 140/55, 674 01 TŘEBÍČ									
<div>NÁZEV STAVBY:</div> <div>OPRAVA VENKOVNÍCH TERAS</div> <div>MŠ TŘEBÍČ, BENEŠOVA 564</div> <div>PROJEKTOVÁ DOKUMENTACE</div>									
OBSAH VÝKRESU: D.1.1 ARCHITEKTONICKO–STAVEBNÍ ŘEŠENÍ						FORMÁT		2 A4	
						DATUM		05/2021	
						STUPEŇ		PD	
						ZAK. Č.		09/21	
ŘEZ A–A						MĚŘÍTKO:		1:25	
						VÝKRES Č.:		D.1.1.4	