


ŘEZ A-A'

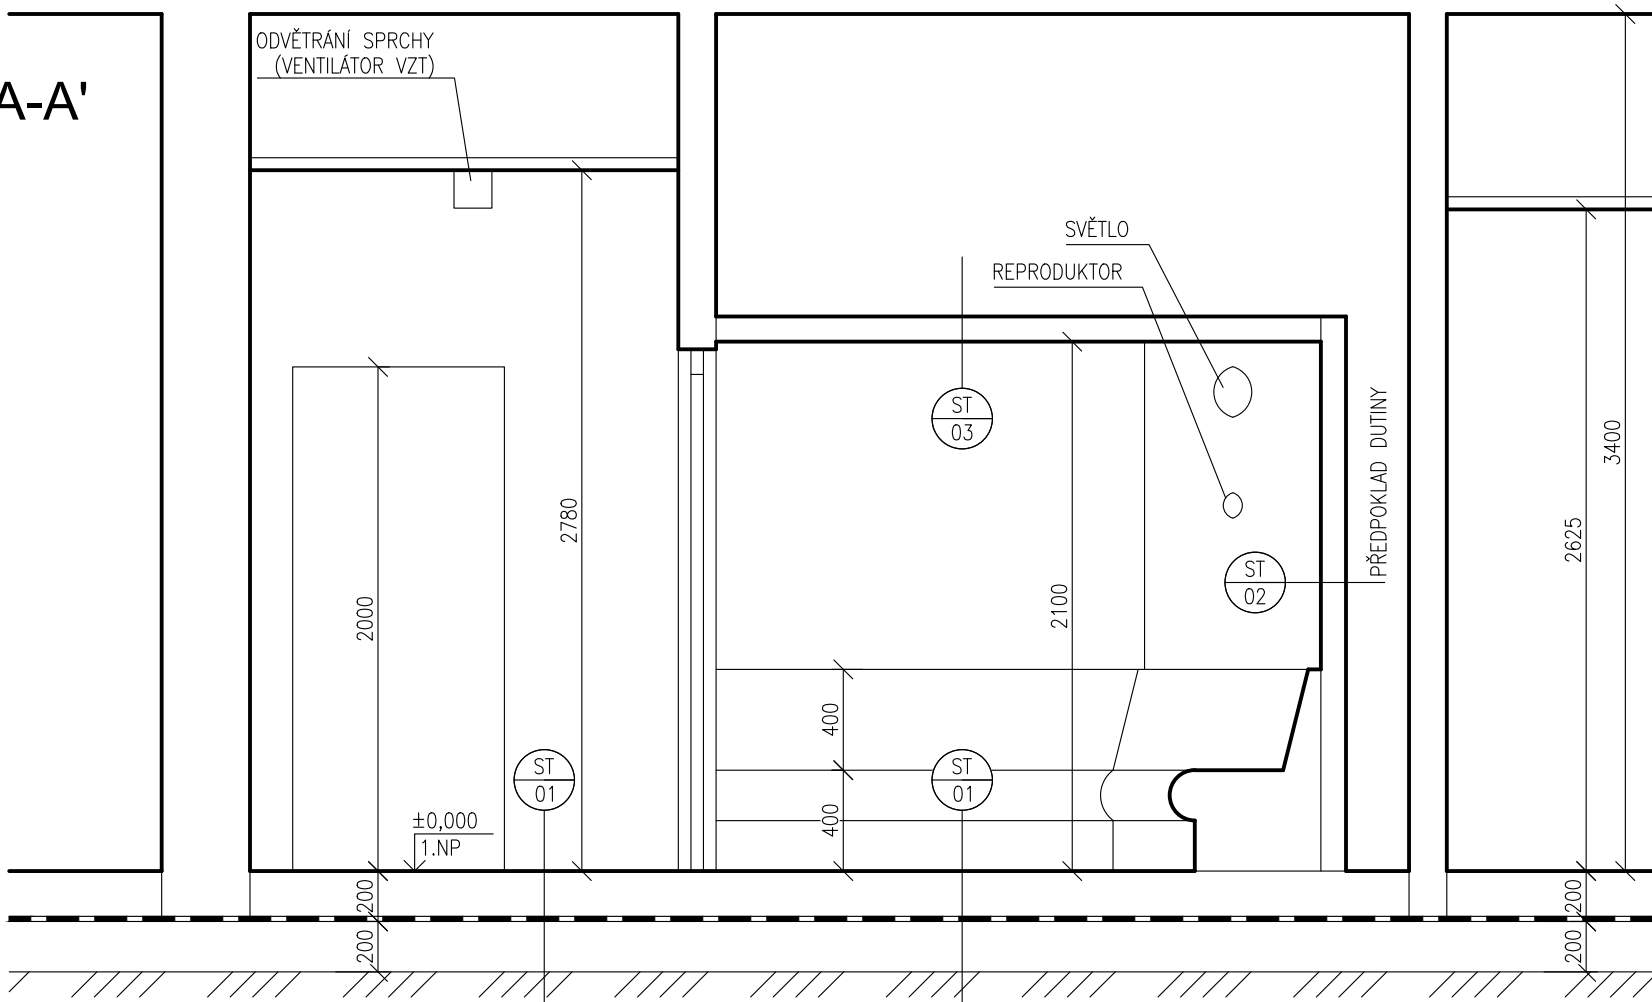

LEGENDA MATERIÁLŮ

STÁVAJÍCÍ KONSTRUKCE

-	-	-
INDEX	Změna / Revision	Datum / Date

±0.000 = 442,40m n.m. (B.p.v.)		
PROJEKT / PROJECT <b>PLAVECKÝ BAZÉN LAGUNA TŘEBÍČ</b> Stavební úpravy parní kabiny a sprchy Mládežnická 1096 674 01 Třebíč		
STAVEBNÍK / CLIENT <b>Město Třebíč</b> Karlovo nám. 104/55, 674 01 Třebíč		
VYPRACOVAL / ELABORATED BY <b>Ing. Michal Hacker</b>	ZPRACOVATEL / CONCIEVED BY <b>VMSI PROJEKT</b> VMS projekt s.r.o. sídlo: Novorossijská 16 100 00 Praha 10 - Vršovice kancelář: Čerčanská 640/30b 140 00 Praha 4 - Krč	
ZODPOVĚDNÝ PROJEKTANT / CHECKED BY <b>Ing. Jan Jedlička</b>	HIP / HIP <b>Ing. Václav Steinhaizl</b>	
AUTOR / ARCHITECT <b>Ing. Radek Steinhaizl</b>	GENERALNÍ PROJEKTANT / GENERAL DESIGNER <b>VMSI PROJEKT</b> VMS projekt s.r.o. sídlo: Novorossijská 16 100 00 Praha 10 - Vršovice kancelář: Čerčanská 640/30b 140 00 Praha 4 - Krč	
STUPĚN / PHASE <b>Dokumentace pro provádění stavby</b>	DATUM / DATE <b>05/2021</b>	MĚŘITKO / SCALE <b>1:30</b>
ČÁST / PART <b>D.1.1 Architektonicko-stavební řešení</b>		
NÁZEV VÝKRESU / DRAWING TITLE <b>ŘEZ A-A', ŘEZ B-B'</b> <b>STÁVAJÍCÍ STAV</b>		
ARCHIVNÍ ČÍSLO / DRAWING NO. <b>2021-28</b>	ČÍSLO PŘÍLOHY / ATTACHMENTS NO. <b>102</b>	KOPIE / COPY

ŘEZ B-B'

