



POHLED 4

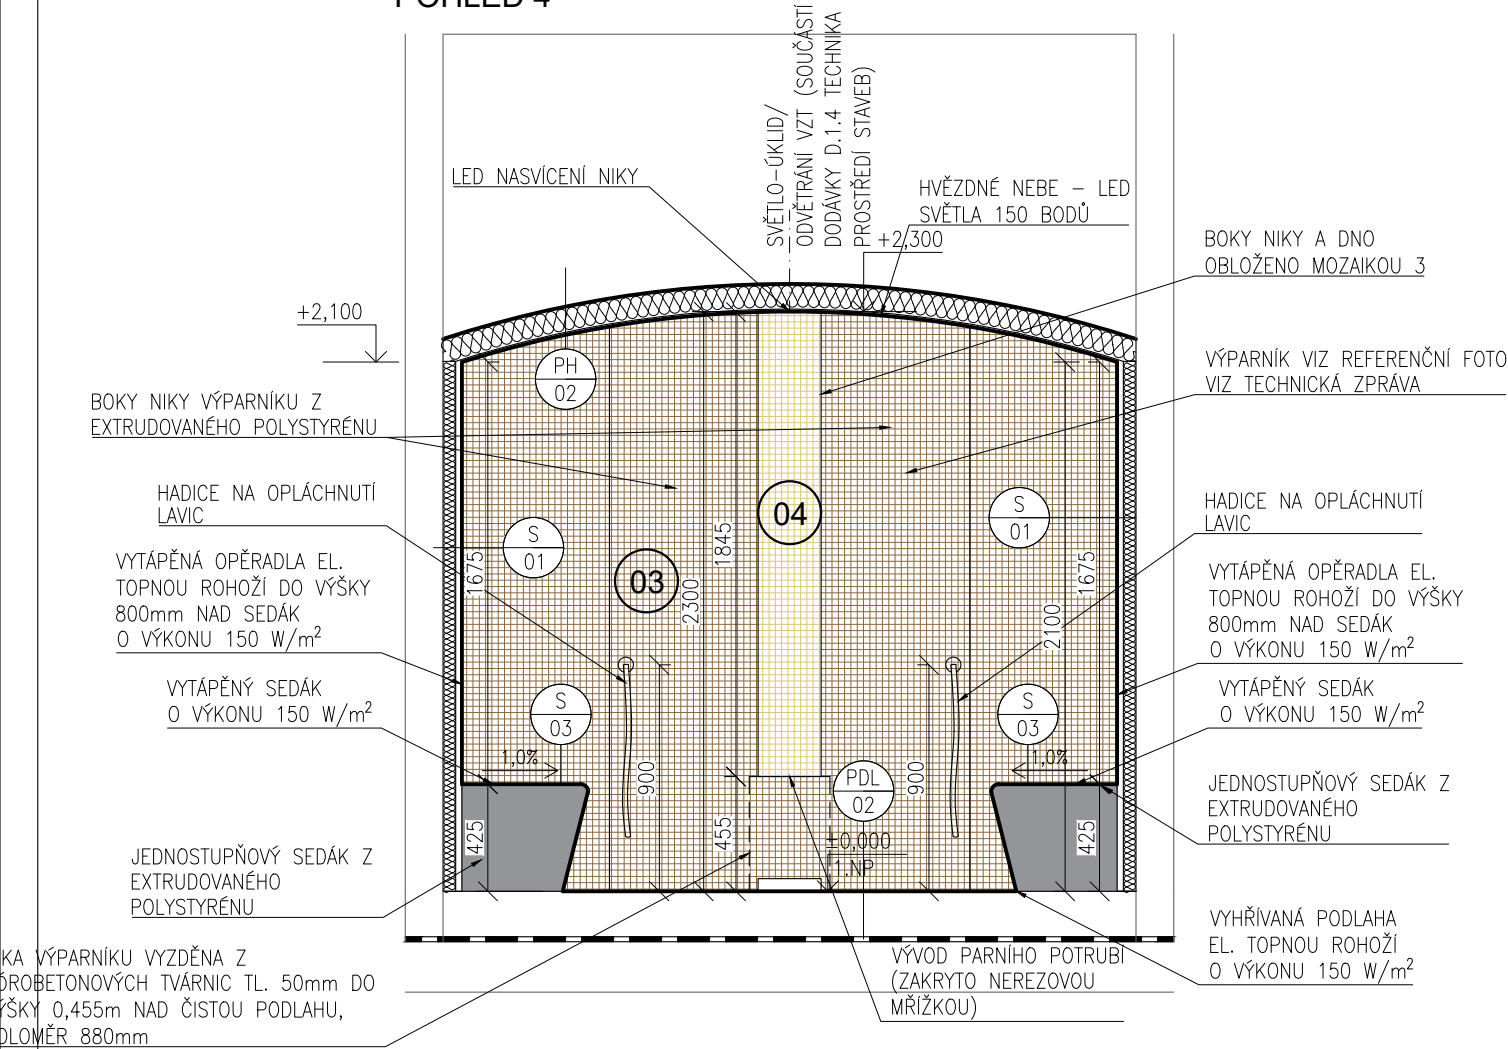

POHLED 3

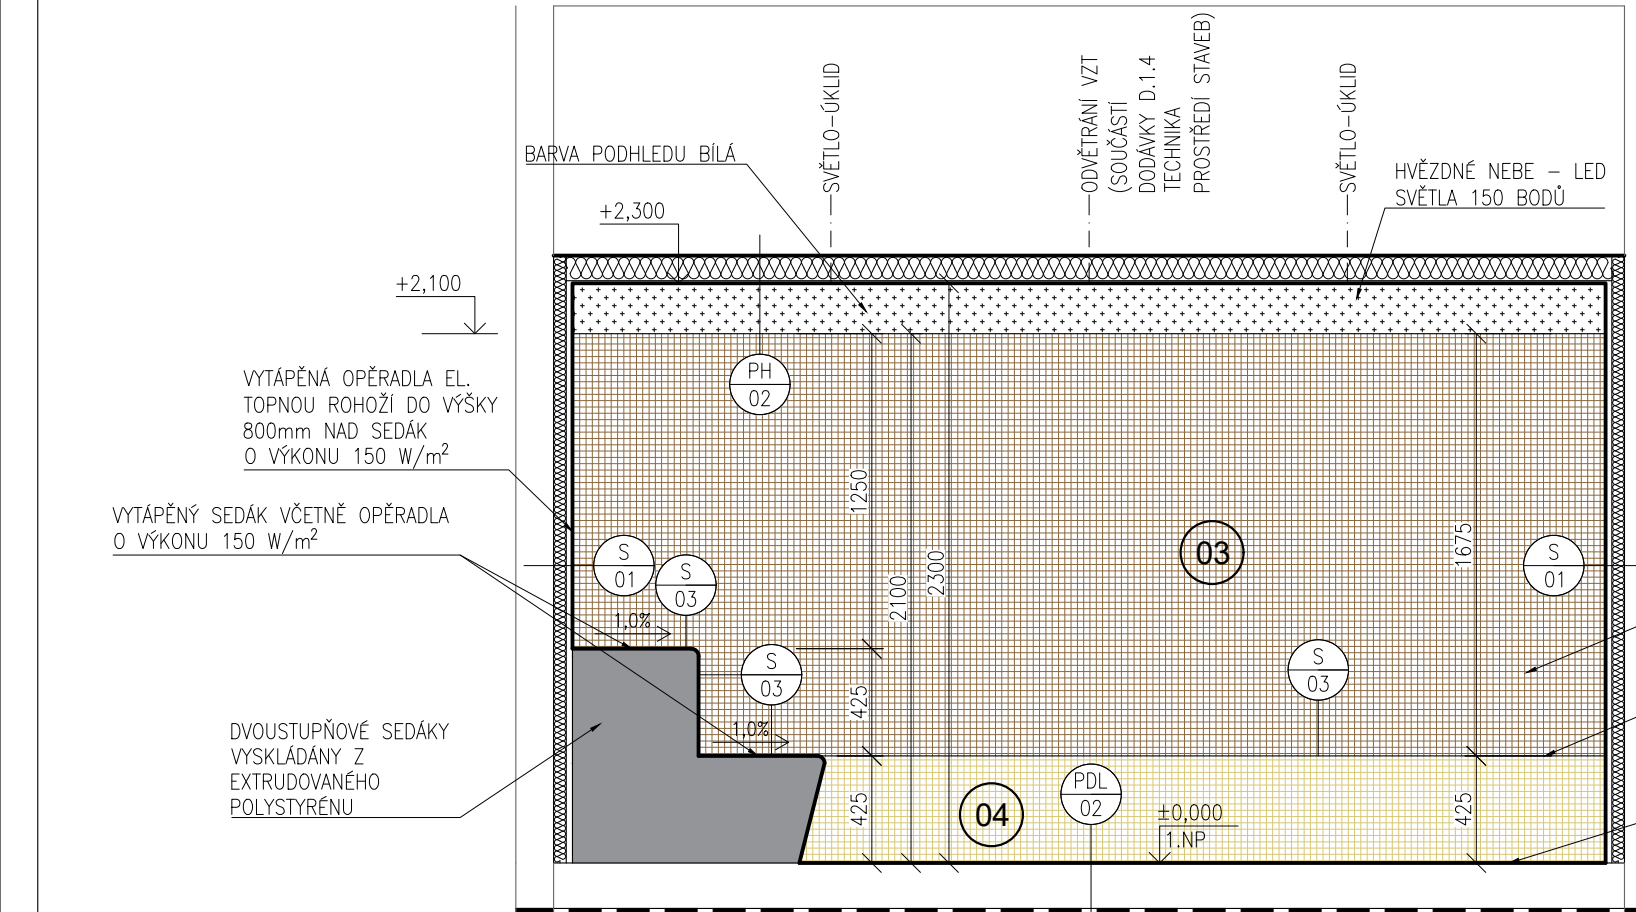

POZNÁMKA K PÁRNÍ KABINĚ:

- TEPLOTA V LAZNI: 45 °C
- VLHKOST: 100%
- KAPACITA: 15 OSOB
- VYTÁPĚNÍ SEDÁKŮ, OPĚRADEL A PODLAHY BUDE ZAJIŠTĚNO ELEKTRICKÝMI TOPNÝMI ROHOŽEMI (TOPNÝMI KABELY). KAŽDÁ ČÁST MÁ VLASTNÍ REGULACI TEPLoty. TOPNÉ KABELY JSOU SOUČÁSTÍ DODÁVKY D.1.4 TECHNICKA PROSTŘEDÍ STAVEB.
- DIGITÁLNÍ REGULACE PRO BEZOBSLUŽNÝ PROVOZ, TECHNOLOGIE A OVLÁDÁNÍ UMÍSTĚNO V SOUSEDNÍ TECHNICKÉ MÍSTNOSTI
- VSTUPNÍ DVEŘE - CELOSKLENĚNÉ S 2ks ZÁVĚSŮ, BRONZOVÉ ZABARVENÍ SKLA, BEZPEČNOSTNÍ KALENÉ SKLO TL. 8mm, HLINÍKOVÝ RÁM, MADLO DLE VÝROBCE NA OBOU STRANÁCH DVEŘE BEZ MOŽNOSTI UZAMČENÍ, OTEVÍRATELNÉ VEN

VYBAVENÍ PÁRNÍ KABINY:

- 3 KS RUČNÍ SPRCHY PRO MYTÍ SEDÁKŮ
- NOUZOVÉ TLAČÍTKO PRO PŘIVOLÁNÍ PLAČČÍKA
- GENERÁTOR PÁRY VČETNĚ TEPLOTNÍHO ČIDLA. TEPLOTNÍ ČIDLO OSADIT NA STĚNU DO VÝŠKY 2,0m NAD ČISTOU PODLAHU
- 4 KS REPRODUKTORŮ

DETAILNÍ ŘEŠENÍ DLE VÝROBNÍ DOKUMENTACE VYBRANÉHO ZHOTOVITELE.

POZNÁMKA KE SPÁROŘEZŮM:

- SPÁROŘEZY ŘEŠÍ PRINCIPY A SMĚRY POKLÁDKY DLAŽBY
- TOLERANCE ± 1 mm na 1 m
- PŘED POKLÁDKOU DLAŽBY JE NUTNO OVĚŘIT SKUTEČNÉ ROZMĚRY MÍSTNOSTI PO REALIZACI OMÍTEK, POKUD SE BUDOU ROZMĚRY MÍSTNOSTI LIŠIT, NUTNO KONTAKTOVAT PROJEKTANTA A INVESTORA A NAVRHNOUT ALTERNATIVNÍ ŘEŠENÍ
- DOPORUČUJE SE NANÁŠET LEPÍCÍ TMEL NA PODKLAD A I NA SAMOTNÝ OBKLAD
- ROHY U OBKLADU BUDOU ŘEŠENY KAMENICKY
- SPÁRA V PŘECHODU MEZI OBKLADEM A DLAŽBOU BUDE TMELĚNA SILIKONEM, STEJNÝM ZPŮSOBEM BUDE ŘEŠENA SPÁRA MEZI OBKLADY VE VNITŘNÍM ROHU.

LEGENDA :



- 01 KERAMICKÁ DLAŽBA
formát :150x150 mm
šířka spáry: 3 mm
(specifikace viz technická zpráva)
- 03 KERAMICKÁ MOZAIKA
formát :25x25 mm
šířka spáry: 3 mm
(specifikace viz technická zpráva)
- 04 KERAMICKÁ MOZAIKA
formát :25x25 mm
šířka spáry: 3 mm
(specifikace viz technická zpráva)

-	-	-
INDEX	Změna / Revision	Datum / Date

±0.000 = 442,40m n.m. (B.p.v.)		
PROJEKT / PROJECT		
PLAVECKÝ BAZÉN LAGUNA TŘEBÍČ		
Stavební úpravy parní kabiny a sprchy		
Mládežnická 1096		
674 01 Třebíč		
STAVEBNÍK / CLIENT		
Město Třebíč		
Karlovo nám. 104/55, 674 01 Třebíč		
VYPRACOVAL / ELABORATED BY	ZPRACOVATEL / CONCEIVED BY	
Ing. Michal Hacker	 VMS projekt s.r.o. sídlo: Novorossijská 16 100 00 Praha 10 - Vršovice kancelář: Čerčanská 640/30b 140 00 Praha 4 - Krč	
ZODPOVĚDNÝ PROJEKTANT / CHECKED BY	Ing. Jan Jedlička	
HIP / HIP	GENERÁLNÍ PROJEKTANT / GENERAL DESIGNER	
Ing. Václav Steinhaizl	 VMS projekt s.r.o. sídlo: Novorossijská 16 100 00 Praha 10 - Vršovice kancelář: Čerčanská 640/30b 140 00 Praha 4 - Krč	
AUTOR / ARCHITECT	Ing. Radek Steinhaizl	
STUPEŇ / PHASE	DATUM / DATE	05/2021
Dokumentace pro provádění stavby	MĚŘITKO / SCALE	1:30
ČÁST / PART		
D.1.1 Architektonicko-stavební řešení		
NÁZEV VÝKRESU / DRAWING TITLE		
INTERIÉR - PARNÍ KABINA POHLEDY 3,4		
ARCHIVNÍ ČÍSLO / DRAWING NO.	ČÍSLO PŘÍLOHY / ATTACHMENTS NO.	KOPIE / COPY
2021-28	503	