


# KULTURNÍ DŮM - POHLED SEVERNÍ

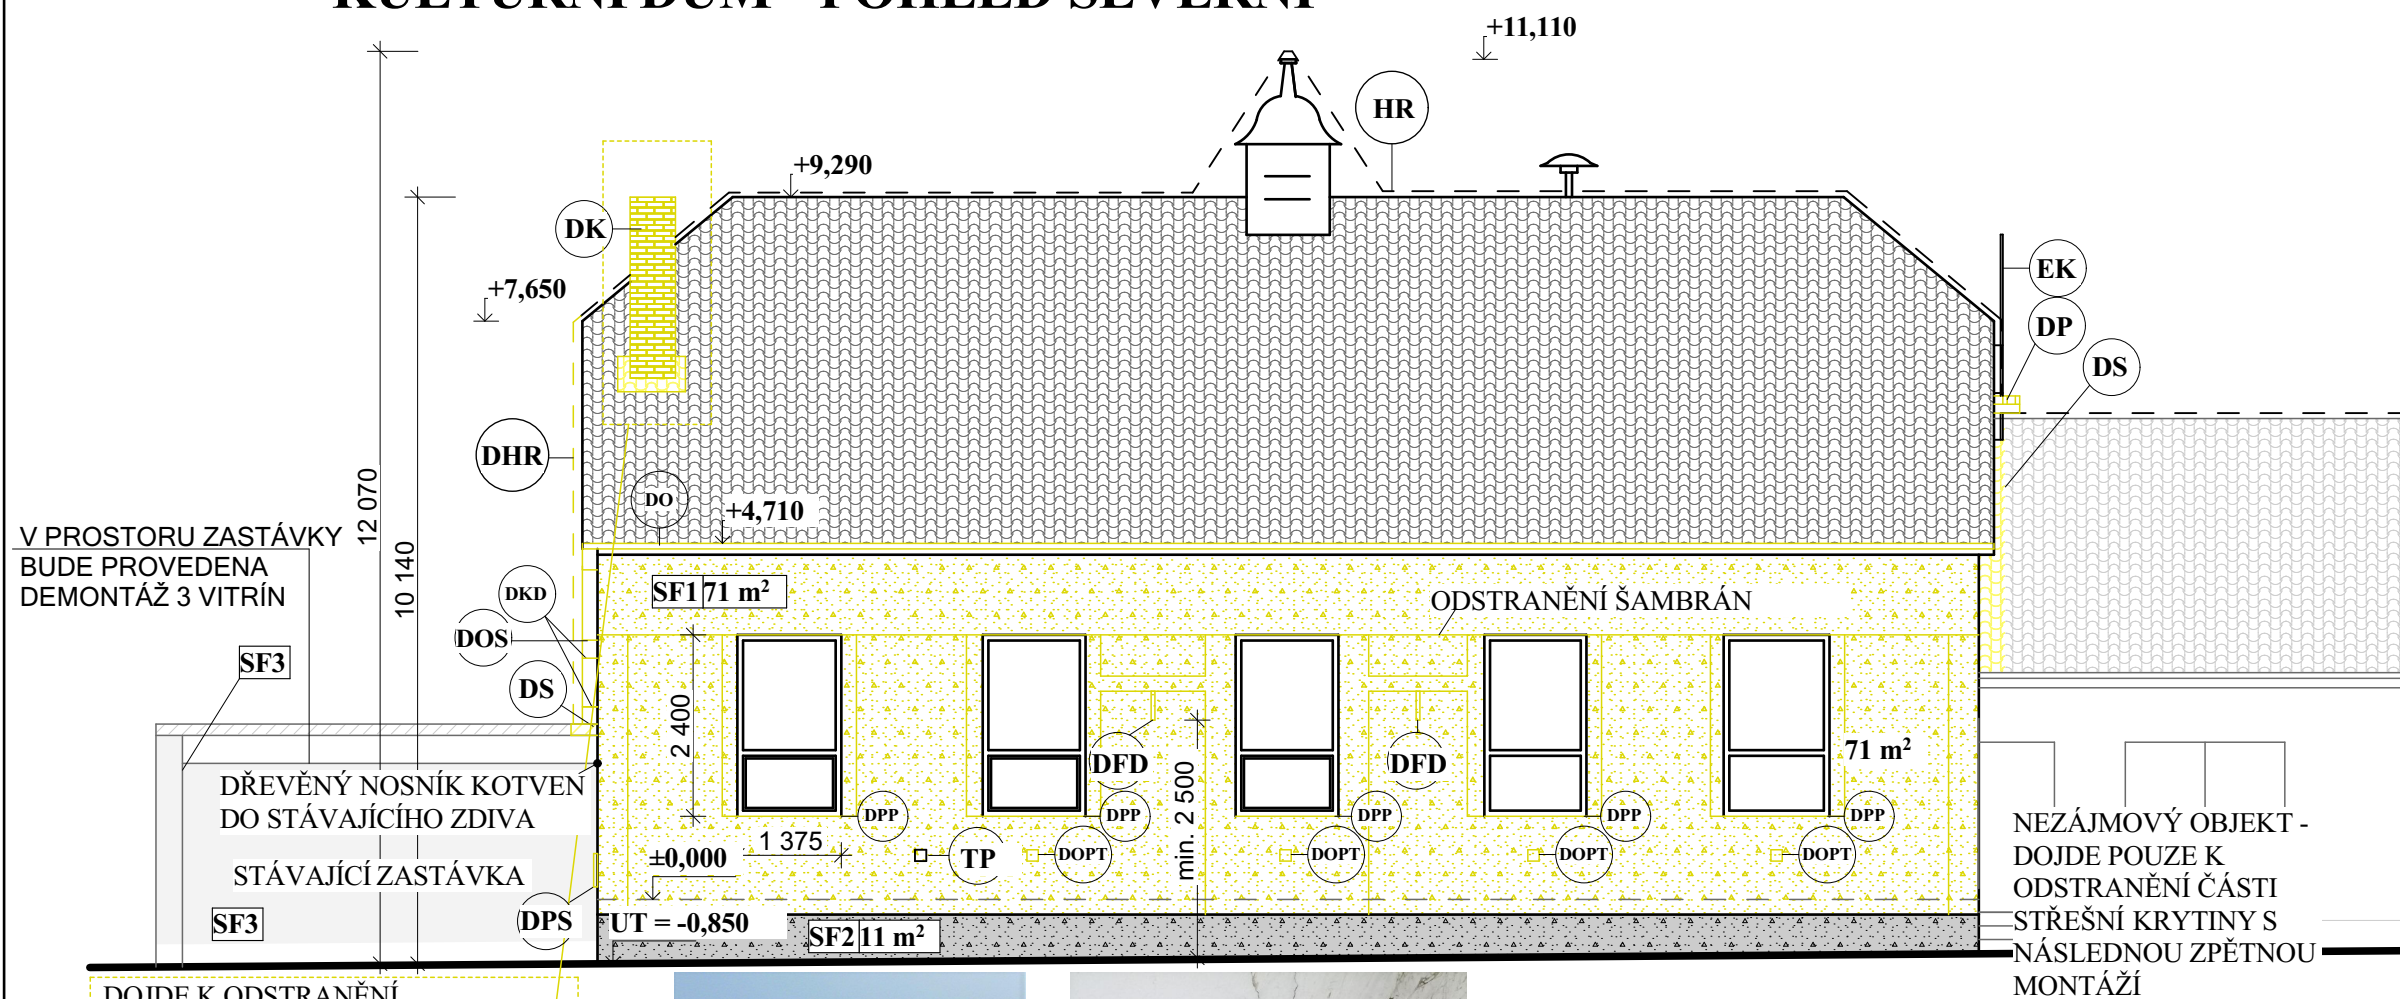

DOJDE K ODSTRANĚNÍ  
NEFUNKČNÍHO KOMÍNOVÉHO  
TĚLESA  
- KOMÍŇ JE UMÍSTĚN NA ŠTÍTOVÉ  
STĚNĚ VIZ. FOTO  
- PŘED BOURÁNÍ KOMÍNU DOJDE K  
ODEBRÁNÍ STÁVAJÍCÍ STŘEŠNÍ  
KRYTINY A OPLECHOVÁNÍ  
-DOJDE K DEMONTÁŽI KOMÍNU  
NAD STŘECHOU  
- PO BOURÁNÍ SE PROVEDE V MÍSTĚ  
PŮVODNÍHO KOMÍNU NOVÉ  
LAŤOVÁNÍ, OPRAVA - ZPĚTNÁ  
MONTÁŽ STÁVAJÍCÍ STŘEŠNÍ  
KRYTINY + NOVÁ MONTÁŽ STŘEŠNÍ  
KRYTINY V MÍSTĚ BOURANÉHO  
KOMÍNU




MÍSTO  
ODSTRANĚNÍ

BOURANÝ  
KOMÍN

STĚNA

PODHLER

## KULTURNÍ DŮM - POHLED ZÁPADNÍ

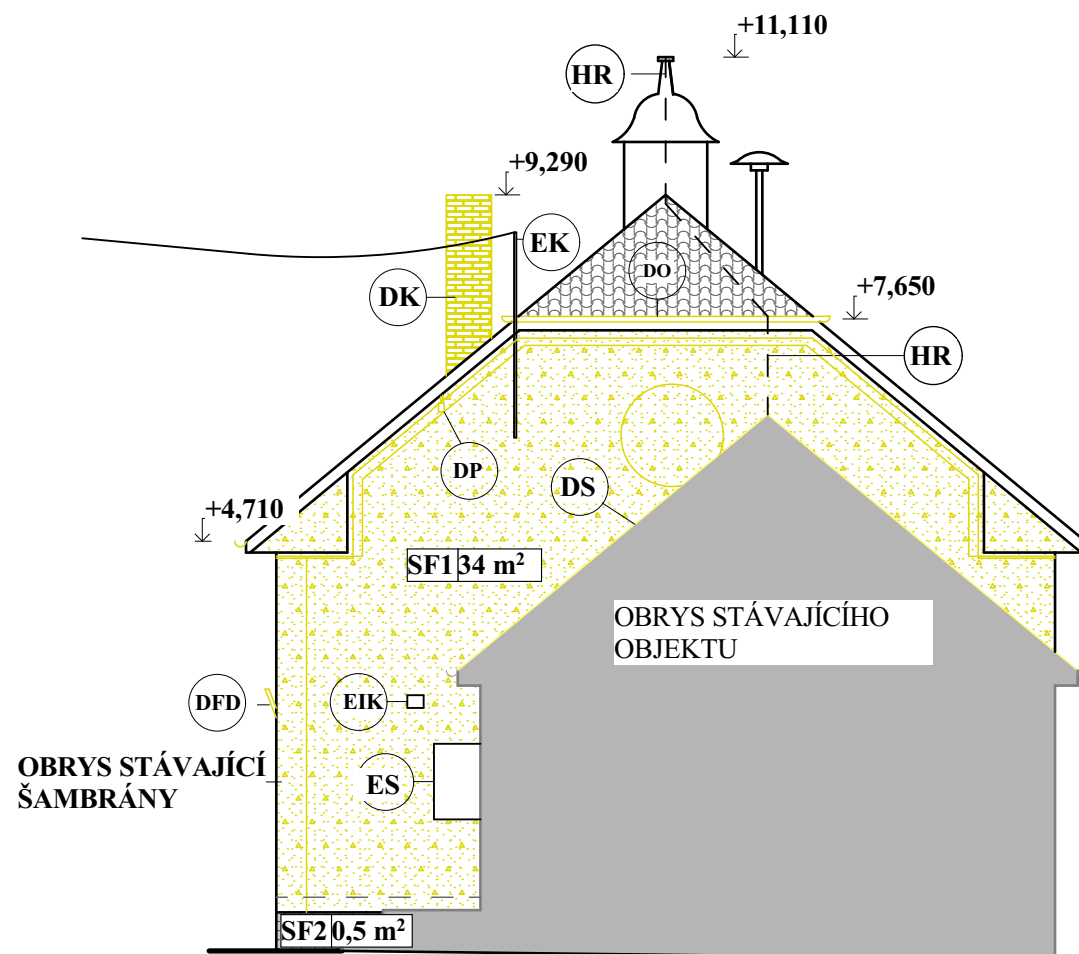

### LEGENDA OZNAČENÍ


TRVALE ODSTRANĚNÉ PRVKY

DOPT - DEMONTÁŽ ODVĚTRÁVÁNÍ PLYNOVÉHO TOPIDLA  
 DFD - DEMONTÁŽ FASÁDNÍHO DRŽÁKU NA VLAJKU  
 DKV - DEMONTÁŽ KOVOVÉ MRŽKY  
 DP - DEMONTÁŽ KOVOVÉHO PRVKU NA FASÁDĚ  
 OC - DEMONTÁŽ STÁVAJÍCÍHO OKAPOVÉHO CHODNÍKU  
 DKD - DEMONTÁŽ STÁVAJÍCÍCH KOTEVNÍCH PRVKŮ SVISLÝCH  
 DEŠŤOVÝCH SVODŮ  
 DPP - DEMONTÁŽ PARAPETNÍCH PLECHŮ  
 DZ - DEMONTÁŽ ZACHYTÁVAČE SPLAVENIN ZE STŘECHY  
 DK - DEMONTÁŽ KOMÍNOVÉHO TĚLESA


## DEMONTÁŽ PRVKŮ S OPRAVOU - ZPĚTNOU MONTÁŽÍ

DHR - DEMONTÁŽ STÁVAJÍCÍHO HROMOSVODU  
DPS - DEMONTÁŽ POŠTOVNÍ SCHRÁNKY- KOTVENA DO ZDIVA  
DOS - DEMONTÁŽ DEŠŤOVÉHO SVODU  
DS - DEMONTÁŽ STÁVAJÍCÍHO STŘEŠNÍHO PLÁŠTĚ  
DO - DEMONTÁŽ OKAPNÍHO ŽLABU


## ZASTÁVKA -POHLED SEVERNÍ

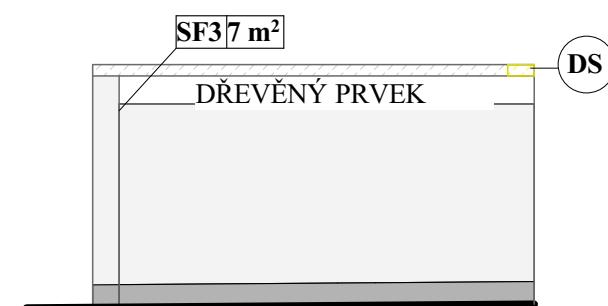

## ZASTÁVKA -POHLED JIŽNÍ

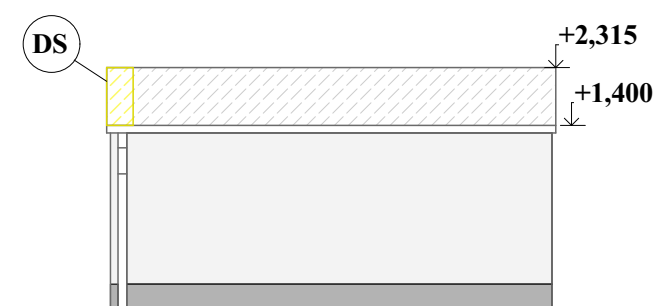

## ZASTÁVKA -POHLED VÝCHODNÍ

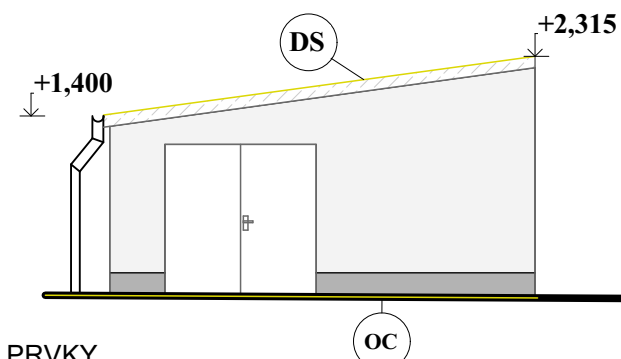


### STÁVAJÍCÍ PRVKY

TP - TLAČÍTKO HLÁŠENÍ POŽÁRU  
EIK - ELEKTROIN STALAČNÍ KRABIČKY  
HR - STÁVAJÍCÍ HROMOSVOD  
ES - ELEKTROMĚRNÁ SKŘÍŇ - OBROUŠENÍ, NOVÝ NÁTĚR  
EK - CHRÁŇAČKA VEDENÍ ELEKTRO

## VÝKOPOVÉ PRÁCE

OC - NOVÁ A OPRAVA- ZPĚTNÁ MONTÁŽ OKAPOVÉHO CHODNÍKU (VYJMUŽÍ  
DLAŽBY, ODSTRANĚNÍ PLEVELE, ZHUTNĚNÍ STÁVAJÍCÍHO PODSYPU,  
VYROVNÁNÍ KAMENIVEM FRAKCE 4 - 8 mm, POLOŽENÍ PŮVODNÍ/NOVÉ  
DLAŽBY)

## KULTURNÍ DŮM - POHLED VÝCHODNÍ

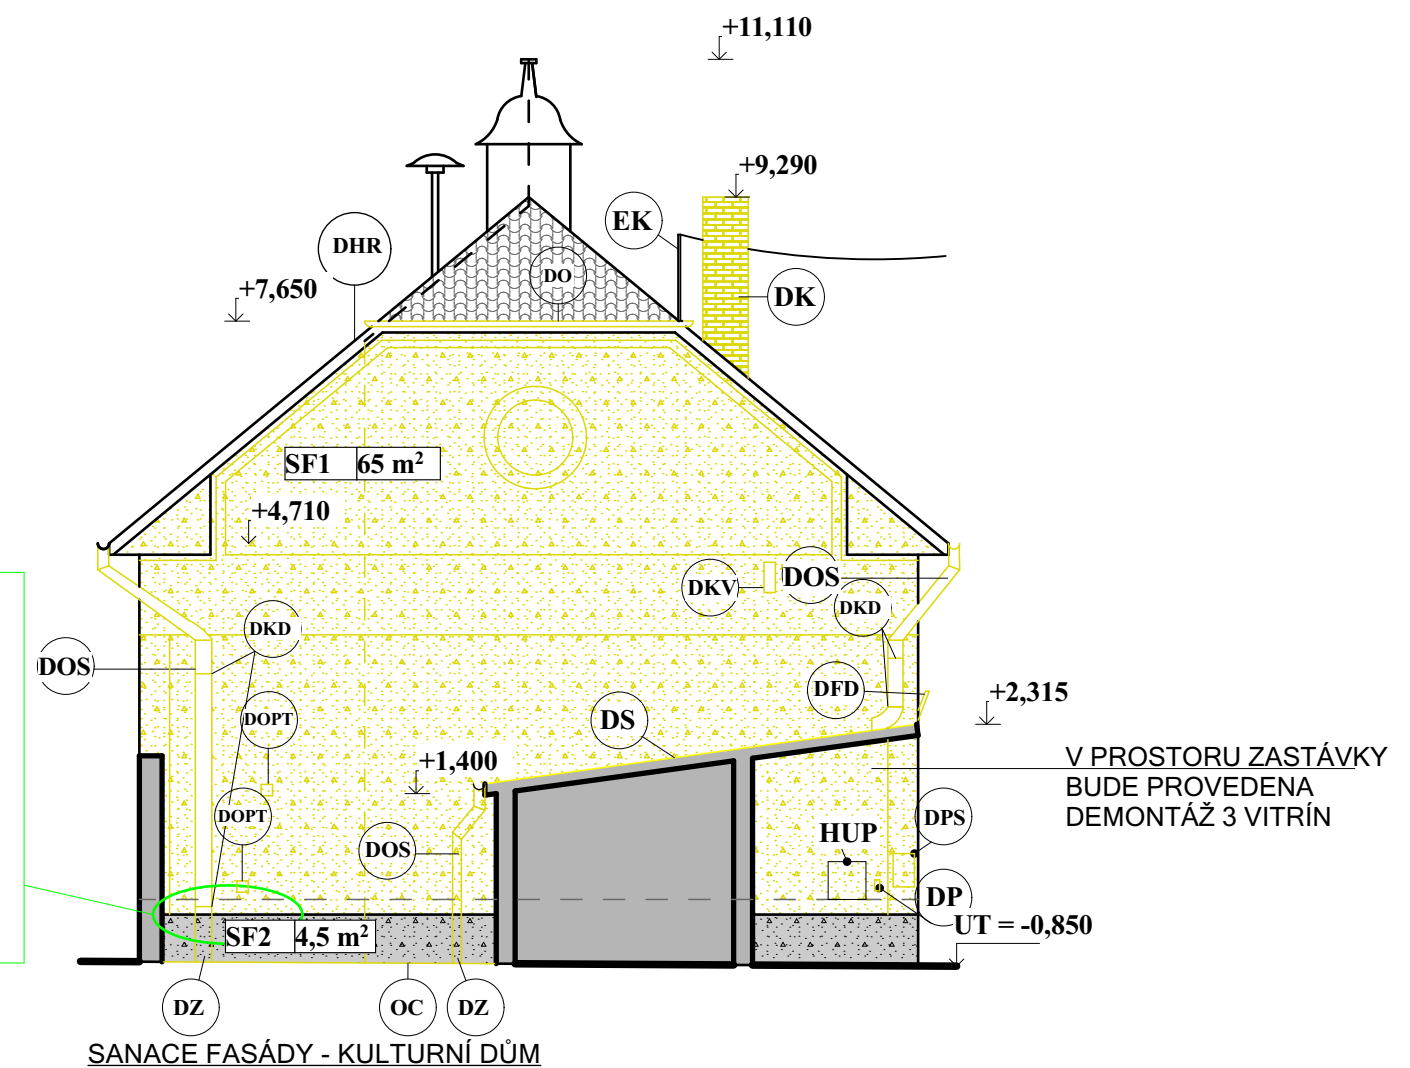

V PROSTORU ZASTÁVKY  
BUDE PROVEDENA  
DEMONTÁŽ 3 VITRÍN

SF1 - Fasáda nad soklem (PLOCHA 170m2) :




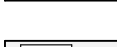





SF1 - Fasáda nad soklem (PLOCHA 170m2) :

- Otlučení stávající omítky na rezné zdvo, vyškrobání spár do hloubky 30 mm, očištění plochy a navlhčení
- Provedení hrubé lehčené jádrové omítky tl. 10-25 mm
- Aplikace stěrkové vrstvy s armovací tkaninou tl. 4-5 mm
- Provedení systémové penetrace
- Provedení tenkovrstvé pastózní silikon silikátové omítky zr.1,5 mm...2,00 mm

SF2 - Soklová část (PLOCHA 16m2):

- Vyškrabání a očištění spár zdiva do hloubky 5 cm
- Vyspárování spár sanační maltou
- Celoplošně aplikovat hydrofobizační nátěr

### LEGENDA OZNAČENÍ

- |   |  |
|---|--|
|  | <b>STÁVAJÍCÍ KONSTRUKCE</b>  |
|  | <b>OTLUČENÍ STÁVAJÍCÍ OMÍTKY NA REŽNÉ ZDIVO - (ODTRANĚNÍ ŠAMBRÁN) + VYŠKRÁBÁNÍ SPÁR DO HLOUBKY 30 mm, CELKOVÁ PLOCHA cca 170 m<sup>2</sup></b> |
|  | <b>SOKLOVÁ ČÁST - VYŠKRÁBÁNÍ SPÁR ZDIVADO HLOUBKY 50 mm, CELKOVÁ PLOCHA cca 15 m<sup>2</sup></b>   |
|  | <b>STÁVAJÍCÍ ÚPRAVA ZDIVA, CELKOVÁ PLOCHA cca 43 m<sup>2</sup></b>   |
|  | <b>STÁVAJÍCÍ ÚPRAVA ZDIVA, CELKOVÁ PLOCHA cca 6 m<sup>2</sup></b>  |
|  | <b>STÁVAJÍCÍ SKLÁDANÁ KRYTINA</b>  |
|  | <b>STÁVAJÍCÍ PLECHOVÁ KRYTINA</b>  |
|  | <b>DEMONTÁŽ SKLÁDANÉ KRYTINY</b>   |
|  | <b>DEMONTÁŽ PLECHOVÉ KRYTINY</b>   |

MOC - NOVÁ A ZPĚTNÉ MONTÁŽ OKAPOVÉHO CHODNÍKU (VYJMUTÍ DLAŽBY, ODSTRANĚNÍ PLEVELE, ZHTUTNĚNÍ STÁVAJÍCÍHO PODSYPU, VYROVNÁNÍ KAMENIVEM FRAKCE 4 - 8 mm, POLOŽENÍ PŮVODNÍ/NOVÉ DLAŽBY)


## SANACE FASÁDY - ZASTÁVKA

SF3 - Fasáda (PLOCHA 43m2) :

- Aplikace stěrkové vrstvy s armovací tkaninou tl. 4-5 mm
- Provedení systémové penetrace
- Provedení tenkovrstvé pastózní silikon silikátové omítky zr.1,5 mm..2,00 mm ( propustnost pro vodní páru  $V_1$ , permeabilita vody  $W_2$  )

SF4 - Sokl (PLOCHA 6m2) :

- Aplikace stěrkové vrstvy s armovací tkaninou tl. 4-5 mm
- Provedení systémové penetrace (na bázi akrylátové disperze)
- Provedení dekorativní omítky - marmolit střednězrný

VYPRACOVAL	Ing. Pavel Paděra	KRESLIL	Bc. Klára Líbalová		<div><p>Vítězslava Nezvala 7/4 674 01 Třebíč www.ppatelier.cz</p></div>	
KONTROLOVAL	Ing. Josef Paděra					
INVESTOR	Město Třebíč, Karlovo nám. 104/55, Vnitřní Město, 67401 Třebíč					
MÍSTO STAVBY	č. parcely st. 95, katastrální území Slavice [750034], adresa: Třebíč Slavice č.p. 66, 674 01, č. parcely 528/2, 644, 55/7, 528/1, 530/34					
ZAKÁZKA	Oprava fasádní omítky obvodového pláště - Kulturní dům Slavice				DATUM	10/2021
					MĚŘÍTKO	1 : 100
					ÚČEL	PD pro výběr zhotovitele
OBSAH	D1.1 - ARCHITEKTONICKO-STAVEBNÍ ŘEŠENÍ				Č. VÝKRESU	D.1.1.2 S+B
	POHLEDY - STÁVAJÍCÍ STAV + BOURACÍ PRÁCE				Č. PARÉ	