




Řez výkopem pod chodníkem

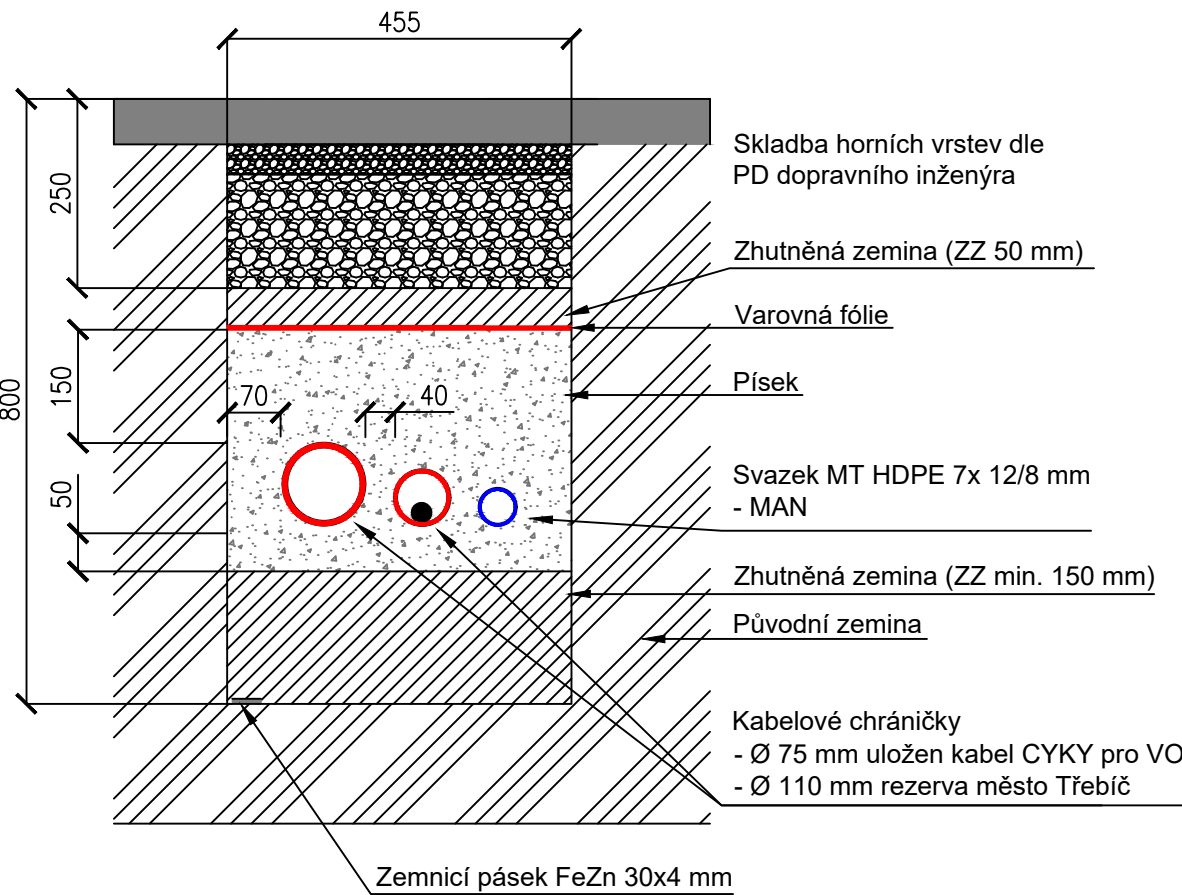

Řez výkopem pod chodníkem

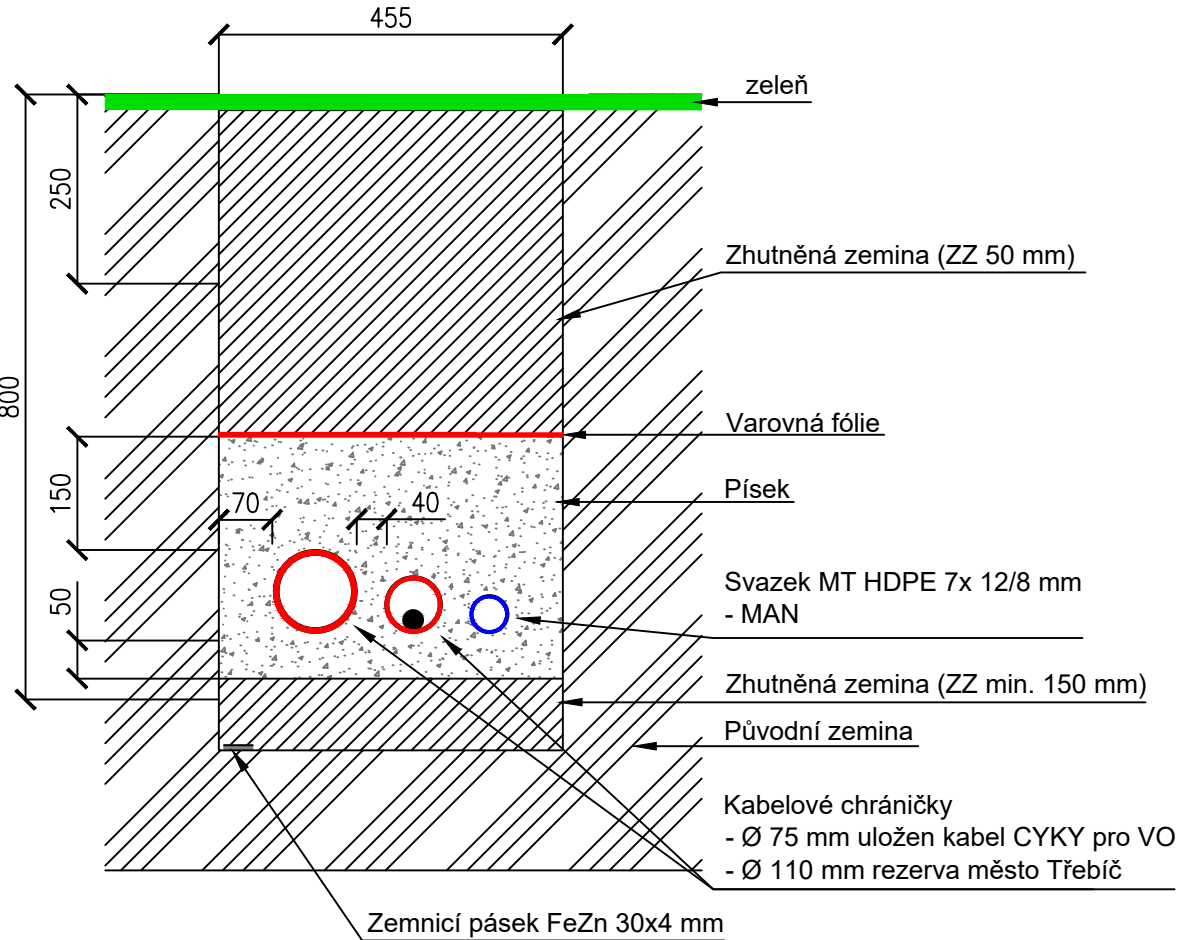

Řez překopem komunikace

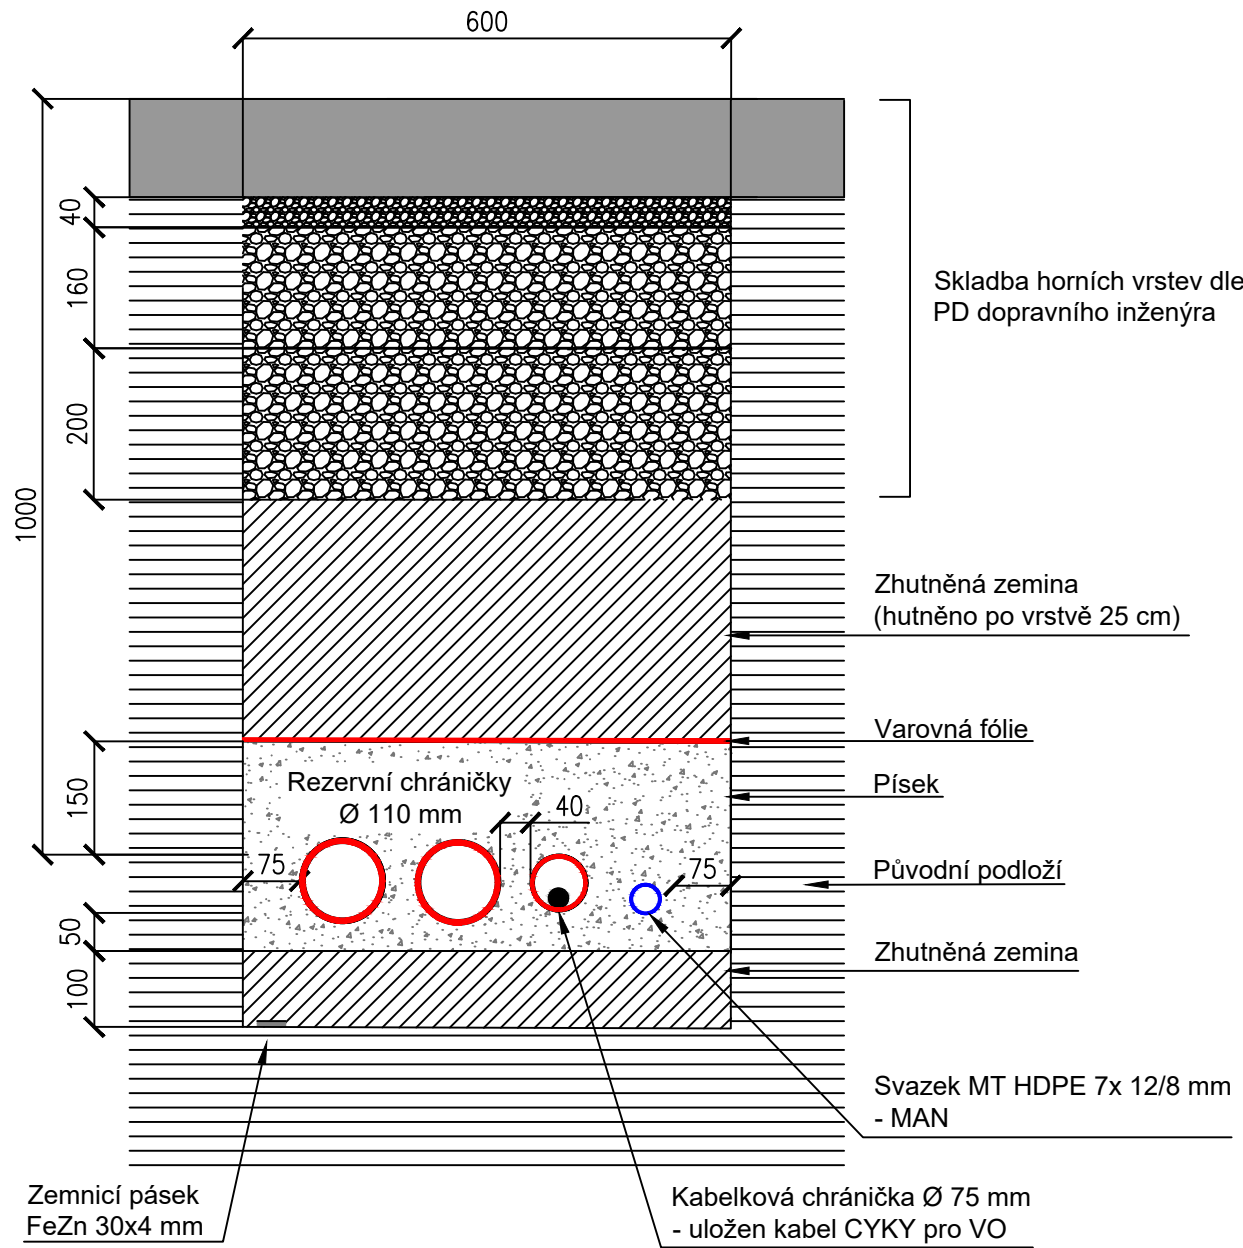

Uložení kabelů bude plně respektovat vyjádření ostatních správců inženýrských sítí a ČSN 73 6005.

Minimální krytí chrániček pod chodníkem bude 0,4 m.

Minimální krytí chrániček pod volným terénem bude 0,5 m.

Minimální krytí chrániček pod komunikací bude 1,0 m.

| | | | |
|--|--|---|-----------|
| Vypracoval: Ing. Josef Klíma | Projektant: Ing. Karel Tomek | ELEKTRO ING. KLÍMA s.r.o. T. Bati 1041, 674 01 Třebíč IČ: 25522043; DIČ: CZ25522043 | |
| Místo stavby: Třebíč, lokalita za PBS; k.ú. Třebíč (okres Třebíč); 769738; p.č. 981/4 a 981/5 | Investor: Město Třebíč Karlovo nám. 104/55 674 01, Třebíč; IČ: 00290629 | Dokumentace: | PDPS |
| Název stavby: | ZÁCHYTNÉ PARKOVIŠTĚ A CVIČNÁ PLOCHA UL. HROTOVICKÁ, TŘEBÍČ | Číslo PD: | EK-TR-17 |
| SO 400 SO 405 | VEŘEJNÉ OSVĚTLENÍ + MAN VEŘEJNÉ OSVĚTLENÍ SO 100 CVIČNÁ PLOCHA | Datum: | 09 / 2021 |
| Formát: | A3 | Měřítko: | 1 : 10 |
| Název výkresu: | ŘEZY KABELOVOU TRASOU VO | Č. výkresu: | 4 |
| Paré: | | | |