



ZÁKLADY
ZÁCHYTNÉ PARKOVIŠTĚ A CVIČNÁ PLOCHA
UL. HROTOVICKÁ, TŘEBÍČ

M 1 :40

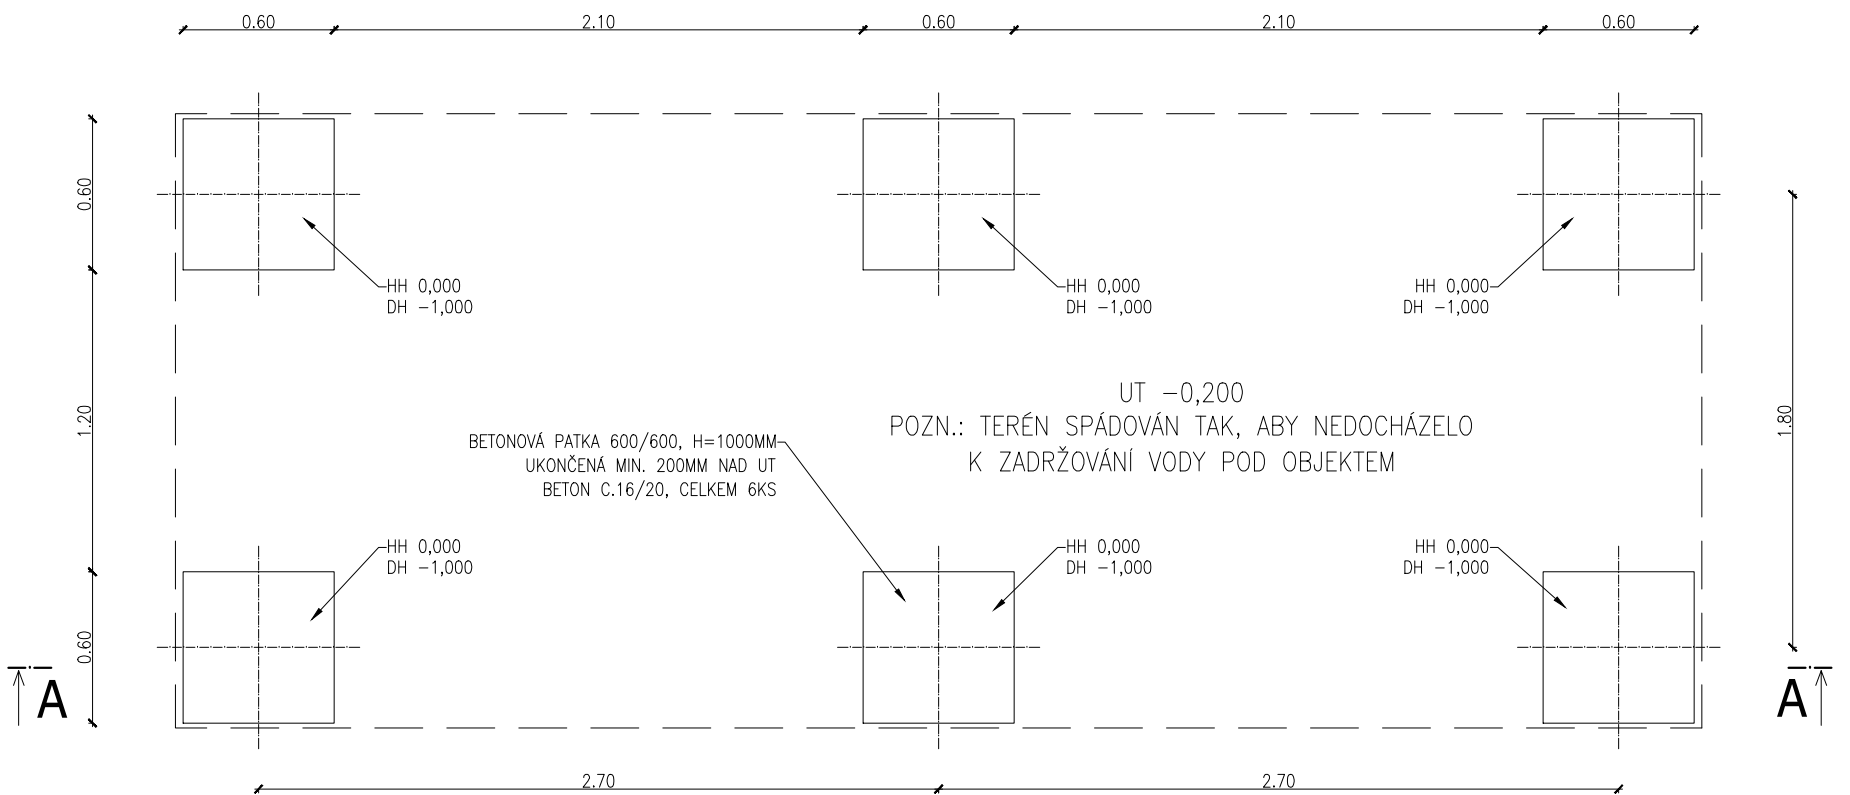

ŘEZ A-A

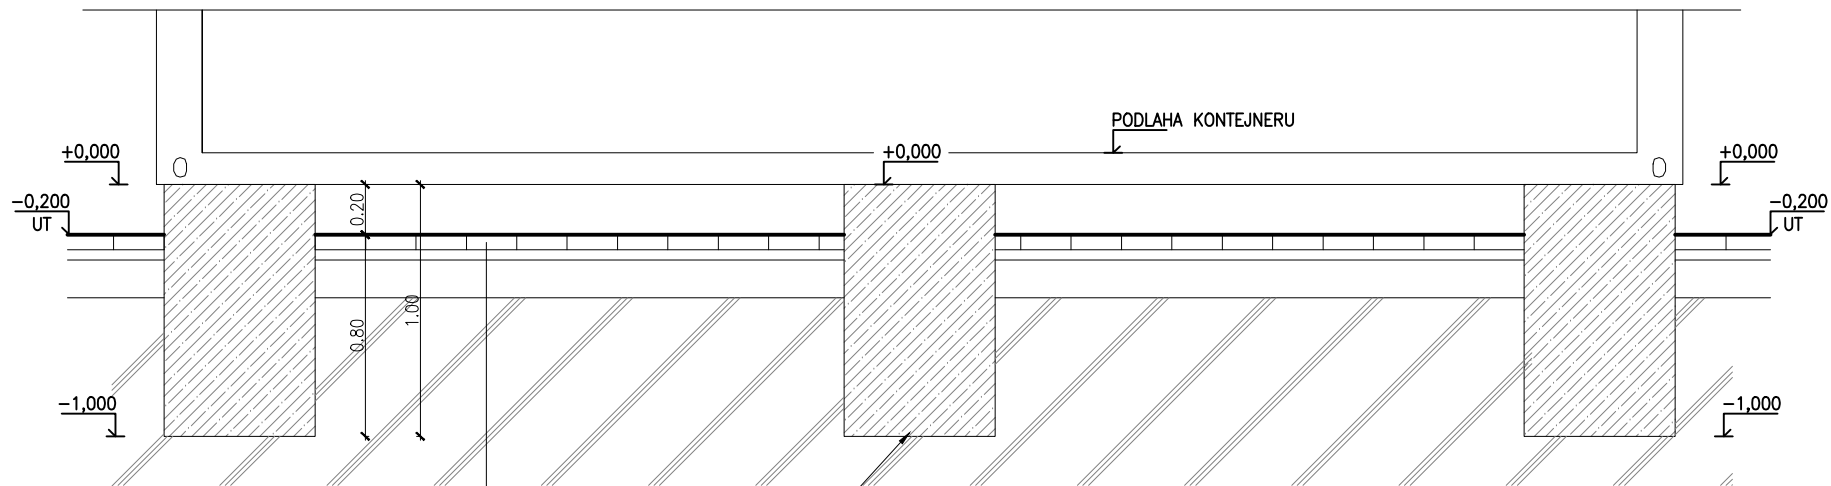

KONSTRUKCE ZPEVNĚNÉ PLOCHY:

Dlažba betonová 200/200/60, barva přírodní šedá
Drcené kamenivo fr. 4–8 mm
Štěrkodrt fr. 0–63 mm
Celkem


DL 60mm ČSN 73 6131
DK 40mm ČSN 73 6126–1
ŠD_A 0/63G_e 150mm ČSN 73 6126–1
min. 250mm

UPOZORNĚNÍ !

PŘED ZAPOČETÍM ZEMNÍCH PRACÍ JE NUTNÉ VYTÝČIT VEŠKERÉ PODZEMNÍ INŽ. SÍŤ JEJICH SPRÁVCI A HLOUBKU ULOŽENÍ OVĚRIT SONDOU RUČNĚ!
SOUŘADNICOVÝ SYSTÉM: S–JTSK
VÝŠKOVÝ SYSTÉM: B.p.v.

POZNÁMKY:

- OBJEKT JE TYPOVÝM PRVKEM DODANÝM V POŽADOVANÉM ROZMĚRU, DISPOZICI A VÝBAVĚ
- STAVBA BUDE DOPRAVENA A OSAZENA JIŽ JAKO FINÁLNÍ OBJEKT
- POŽADAVEK NA ZÁKLADOVOU KONSTRUKCI UPŘESNÍ DODAVATEL OBJEKTU
- ZÁKLAD MUSÍ BÝT ZHOTOVEN V TOLERANCI ± 5 MM, PŘED OSAZENÍM ZNIVELLOVÁN A VYROVNÁN PODLOŽKAMI NA PŘESNOST ± 1 MM

PROJEKTANT	Ing. Ivo Jiráň		VIPA project, s.r.o.	
PROJEKTANT	Ing. David Svoboda		PROJEKTOVÁNÍ DOPRAVNÍCH STAVEB	
ZODPOVĚDNÝ PROJEKTANT	Ing. Pavel Vidlák		Cyrilometodějská 43/20 Třebíč - Nové Dvory, 674 01 tel.: +420 777 699 431 E-mail: vipaproject@seznam.cz	
INVESTOR	Město Třebíč, Karlovo nám. 104/55, Vnitřní Město, 674 01		DATUM 09/2021	
MÍSTO STAVBY	p.č. 981/4, 981/5, lokalita za PBS, město Třebíč, kraj Vysočina	FORMÁT 2 x A4		MĚŘITKO 1:40
PŘÍLOHA ZÁKLADY		STUPEŇ PDPS		
STAVEBNÍ OBJEKT SO 700 ZÁZEMÍ PRO AUTOCVIČIŠTĚ		PARÉ		ČÍS. PŘÍLOHY D.1.1.01
NÁZEV STAVBY ZÁCHYTNÉ PARKOVIŠTĚ A CVIČNÁ PLOCHA UL. HROTOVICKÁ, TŘEBÍČ				