

Jan László  
projektová činnost ve výstavbě  
Jelínkova 584/35  
674 01 TŘEBÍČ

Váš dopis č. j.:  
Číslo jednací: TR/7431/2021-Va  
Vyřizuje: Vašíček Petr, Ing.  
Tel.: 568899155  
Datum: 29. 11. 2021

**Kontakt na vedoucího příslušného provozního střediska VAS.**

Provoz vodovodu a kanalizace Třebíč město  
Kubišova 1172, 674 01 Třebíč  
Vít Chalupský  
Tel.: 568 899 152, e-mail: chalupsky@vastr.cz

**„Kontejnerové stání - Na Kocandě“, k. ú. Podklášteří, p. č. 110/10, 109/2**

Investor: Město Třebíč, Karlovo nám. 104, 67401 Třebíč

Jedná se o výše uvedenou stavbu na uvedených pozemcích

**Navrhovanou stavbou nedojde k dotčení sítí ve správě VODÁRENSKÉ AKCIOVÉ SPOLEČNOSTI, a. s. divize Třebíč**

**Účel vyjádření: ÚZEMNÍ ROZHODNUTÍ A STAVEBNÍ POVOLENÍ**

**S výše uvedenou stavbou dle předložené dokumentace SOUHLASÍME za následujících podmínek:**


1. Investor (dodavatel) stavby oznámí písemně a telefonicky termín zahájení zemních prací vedoucím příslušného provozu minimálně s týdenním předstihem.
2. Zhotovitel stavby prokazatelně seznámí pracovníky, kteří budou provádět zemní práce, s polohou našeho zařízení a nutností dbát nejvyšší opatrnosti při provádění prací v místech dotčení našeho zařízení.
3. Veškeré povrchové znaky vodárenských zařízení (šoupátkové a hydrantové poklopy apod.) musí být po dobu vlastní stavby i po jejím dokončení volně přístupné a na svém původním místě i na své původní niveletě.
4. Při souběhu a křížení kabelového nebo plynového vedení s vodovodem a kanalizací je nutno dodržet minimální odstupové vzdálenosti dle ČSN 736005 – Prostorové uspořádání sítí technického vybavení.
5. Požadujeme dodržet ochranné pásmo vodovodu a kanalizace dle §23 zákona č. 274/2001 Sb. v platném znění. Ochranné pásmo činí u potrubí do DN 500 1,5 m od vnějšího líce potrubí na obě strany a nad DN 500 2,5 m od vnějšího líce potrubí. V ochranném pásmu se nesmí umísťovat stavby pevně spojené se zemí, vysazovat trvalé porosty nebo provádět jakékoliv činnosti, kterými by byl omezen přístup k vodovodu či kanalizaci v případě jejich opravy.
6. Stavbou nesmí dojít k poškození zařízení v naší správě. V opačném případě bude poškození v souladu s § 33, odst. g), zákona č. 274/2001 Sb., o vodovodech a kanalizacích, pokutováno.
7. Zhotovitel stavby je povinen neprodleně oznámit každé poškození vodovodu a kanalizace vedoucím příslušného provozu, případně na dispečink provozovatele – tel. 568 899 116. Oprava poškozeného zařízení


**VODÁRENSKÁ AKCIOVÁ SPOLEČNOST, a. s.**  
Divize Třebíč  
Kubišova 1172, 674 11 Třebíč  
Bankovní spojení: 1401711/0100  
telefon: +420 568 899 111, e-mail: sekretariat@vastr.cz

**SÍDLO SPOLEČNOSTI:**  
Soběšická 820/156, Lesná, 638 00 Brno  
IČ: 49455842, DIČ: CZ49455842  
Společnost je zaregistrována v obchodním rejstříku  
vedeném Krajským soudem v Brně, oddíl B, vložka 1181


bude provedena našimi pracovníky na náklady zhotovitele stavby po předložení objednávky, případně zhotovitelem stavby, a to pouze se souhlasem pracovníka příslušného provozního střediska, který pak bude přizván ke kontrole opraveného zařízení před záhozem!

**Platnost tohoto vyjádření je 12 měsíců od data vydání.**

 **VODÁRENSKÁ**  
AKČIOVÁ SPOLEČNOST, a. s.  
Soběšická 820/156, Lesná, 638 00 Brno  
Divize Třebíč  
Kubířova 1172, 674 11 Třebíč  
-13-

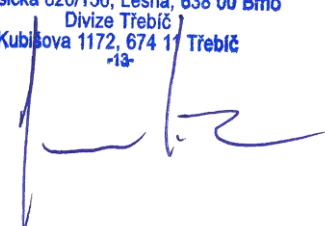

**Ing. Petr Vašíček**  
technický útvar divize Třebíč

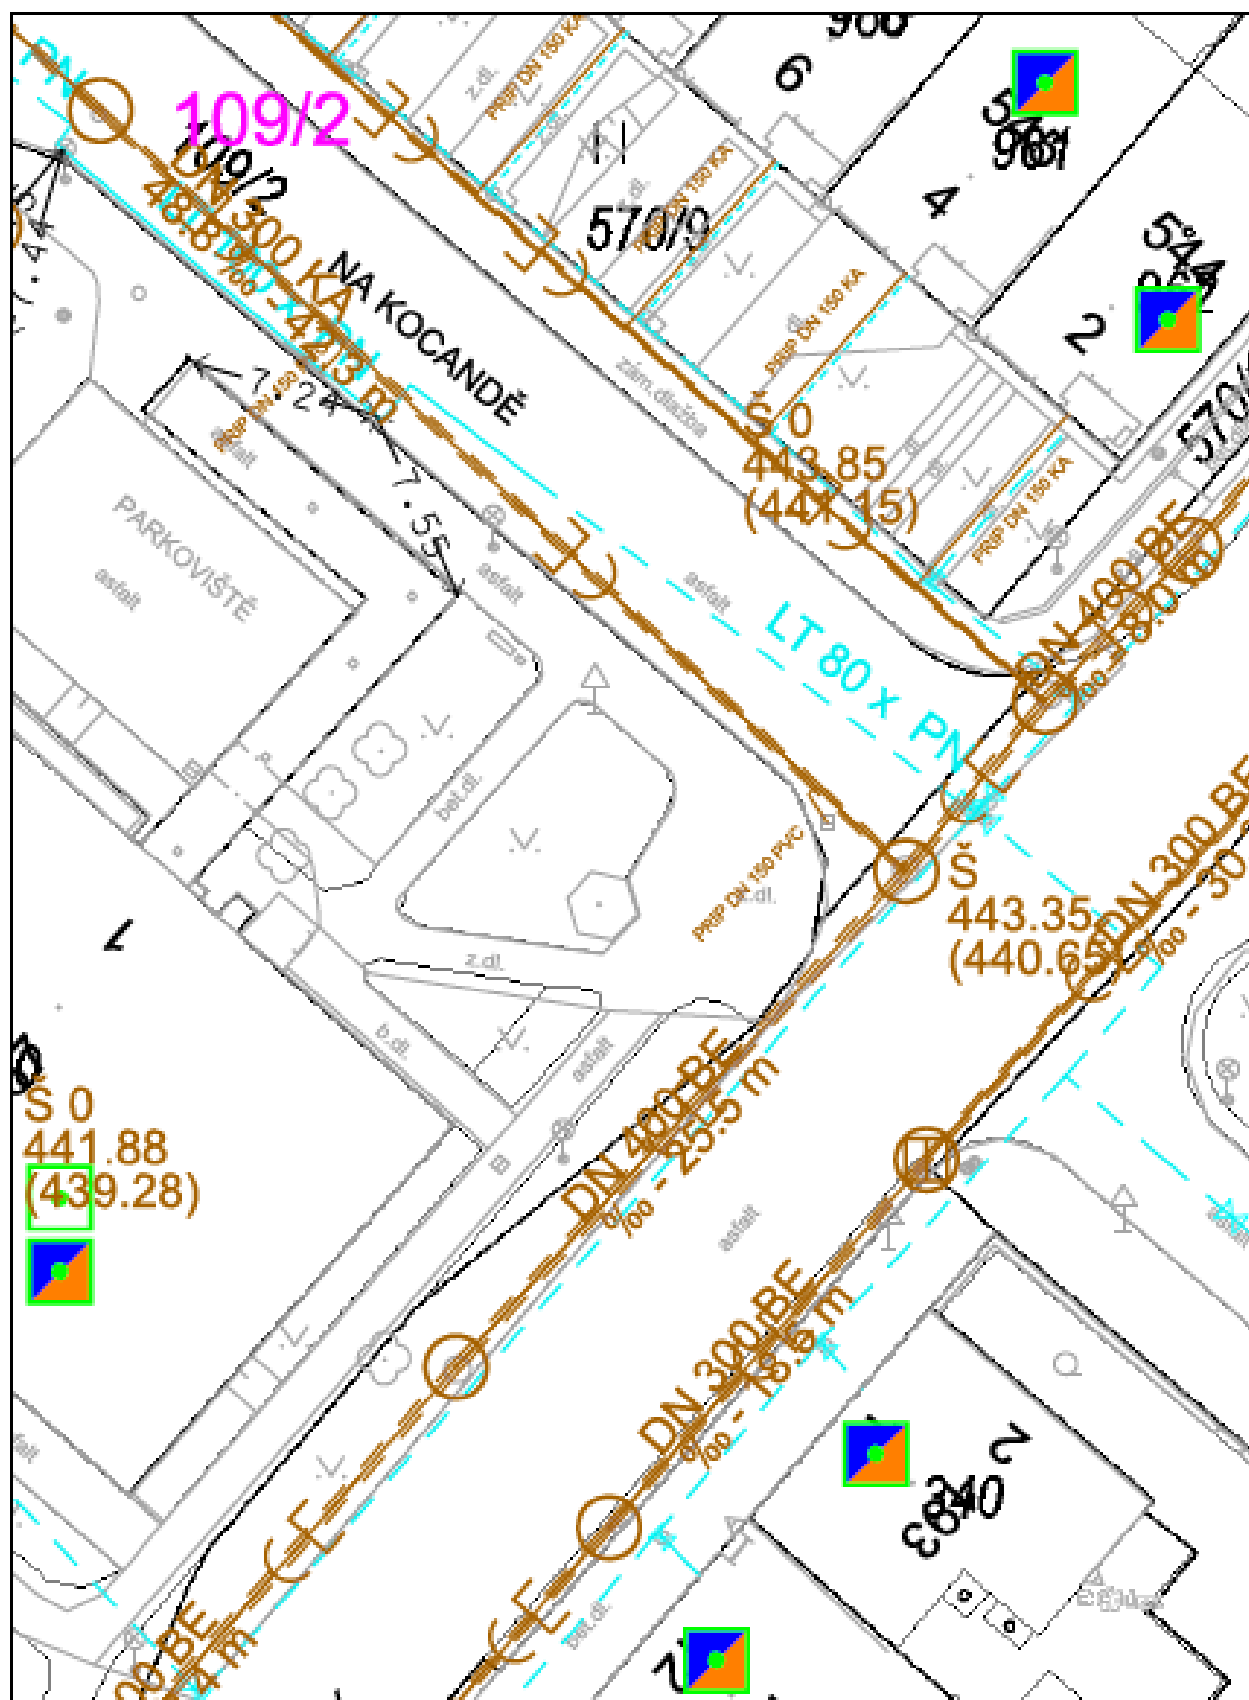

Datum: 29.11.21

Měřítko: 1 : 250

