

Jan László
projektová činnost ve výstavbě
Jelínkova 584/35
674 01 TŘEBÍČ

Váš dopis č. j.:
Číslo jednací: TR/7433/2021-Va
Vyřizuje: Vašíček Petr, Ing.
Tel.: 568899155
Datum: 29. 11. 2021

Kontakt na vedoucího příslušného provozního střediska VAS.

Provoz vodovodu a kanalizace Třebíč město
Kubišova 1172, 674 01 Třebíč
Vít Chalupský
Tel.: 568 899 152, e-mail: chalupsky@vastr.cz

„Kontejnerové stání na tříděný odpad ulice Cyrila Boudy“, k. ú. Třebíč, p. č. 1731/1, 1719/2

Investor: Město Třebíč, Karlovo nám. 104, 67401 Třebíč

Jedná se o výše uvedenou stavbu na uvedených pozemcích.

Navrhovanou stavbou dojde k dotčení sítí ve správě VODÁRENSKÉ AKCIOVÉ SPOLEČNOSTI, a. s. divize Třebíč, které jsou chráněny ochranným pásmem dle §23 zákona č. 274/2001 Sb.

Účel vyjádření: ÚZEMNÍ ROZHODNUTÍ A STAVEBNÍ POVOLENÍ

S výše uvedenou stavbou dle předložené dokumentace SOUHLASÍME za následujících podmínek:


1. Investor (dodavatel) stavby oznámí písemně a telefonicky termín zahájení zemních prací vedoucím příslušného provozu minimálně s týdenním předstihem.
2. Před zahájením zemních prací investor zajistí vytýčení vodovodu a kanalizace ve správě VODÁRENSKÉ AKCIOVÉ SPOLEČNOSTI, a.s. divize Třebíč. Vytýčení provede na základě objednávky investora naše organizace, p. Radek Klika - tel. 568 899 167, mobil 603 754 147, e-mail: klika@vastr.cz.
3. **Požadujeme přizvání vedoucího provozu ke kontrole souběhu a křížení kabelového nebo plynového vedení s vodovodem, kanalizací před záhozem. V případě nedodržení této podmínky nebude vydáno souhlasné stanovisko ke kolaudaci.**
4. Zhotovitel stavby prokazatelně seznámí pracovníky, kteří budou provádět zemní práce, s polohou našeho zařízení a nutností dbát nejvyšší opatrnosti při provádění prací v místech dotčení našeho zařízení.
5. Veškeré povrchové znaky vodárenských zařízení (šoupátkové a hydrantové poklapy apod.) musí být po dobu vlastní stavby i po jejím dokončení volně přístupné a na svém původním místě i na své původní niveletě.
6. Při souběhu a křížení kabelového nebo plynového vedení s vodovodem a kanalizací je nutno dodržet minimální odstupové vzdálenosti dle ČSN 736005 – Prostorové uspořádání sítí technického vybavení.
7. Požadujeme dodržet ochranné pásmo vodovodu a kanalizace dle §23 zákona č. 274/2001 Sb. v platném znění. Ochranné pásmo činí u potrubí do DN 500 1,5 m od vnějšího líce potrubí na obě strany a nad DN 500 2,5 m od vnějšího líce potrubí. V ochranném pásmu se nesmí umísťovat stavby pevně spojené se

VODÁRENSKÁ AKCIOVÁ SPOLEČNOST, a. s.
Divize Třebíč
Kubišova 1172, 674 11 Třebíč
Bankovní spojení: 1401711/0100
telefon: +420 568 899 111, e-mail: sekretariat@vastr.cz


SÍDLO SPOLEČNOSTI:
Soběšická 820/156, Lesná, 638 00 Brno
IČ: 49455842, DIČ: CZ49455842
Společnost je zaregistrována v obchodním rejstříku
vedeném Krajským soudem v Brně, oddíl B, vložka 1181

- zemí, vysazovat trvalé porosty nebo provádět jakékoliv činnosti, kterými by byl omezen přístup k vodovodu či kanalizaci v případě jejich opravy.
8. Stavbou nesmí dojít k poškození zařízení v naší správě. V opačném případě bude poškození v souladu s § 33, odst. g), zákona č. 274/2001 Sb., o vodovodech a kanalizacích, pokutováno.
 9. Zhotovitel stavby je povinen neprodleně oznámit každé poškození vodovodu a kanalizace vedoucímu příslušného provozu, případně na dispečink provozovatele – tel. 568 899 116. Oprava poškozeného zařízení bude provedena našimi pracovníky na náklady zhotovitele stavby po předložení objednávky, případně zhotovitelem stavby, a to pouze se souhlasem pracovníka příslušného provozního střediska, který pak bude přizván ke kontrole opraveného zařízení před záhozem!
 10. K vydání kolaudačního rozhodnutí (příp. kolaudačního souhlasu) stavby požadujeme doložit souhlasné stanovisko příslušného provozního střediska.

Platnost tohoto vyjádření je 12 měsíců od data vydání.

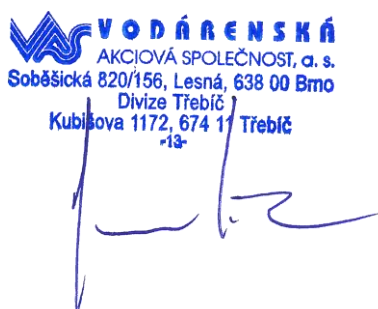

Ing. Petr Vašíček
technický útvar divize Třebíč

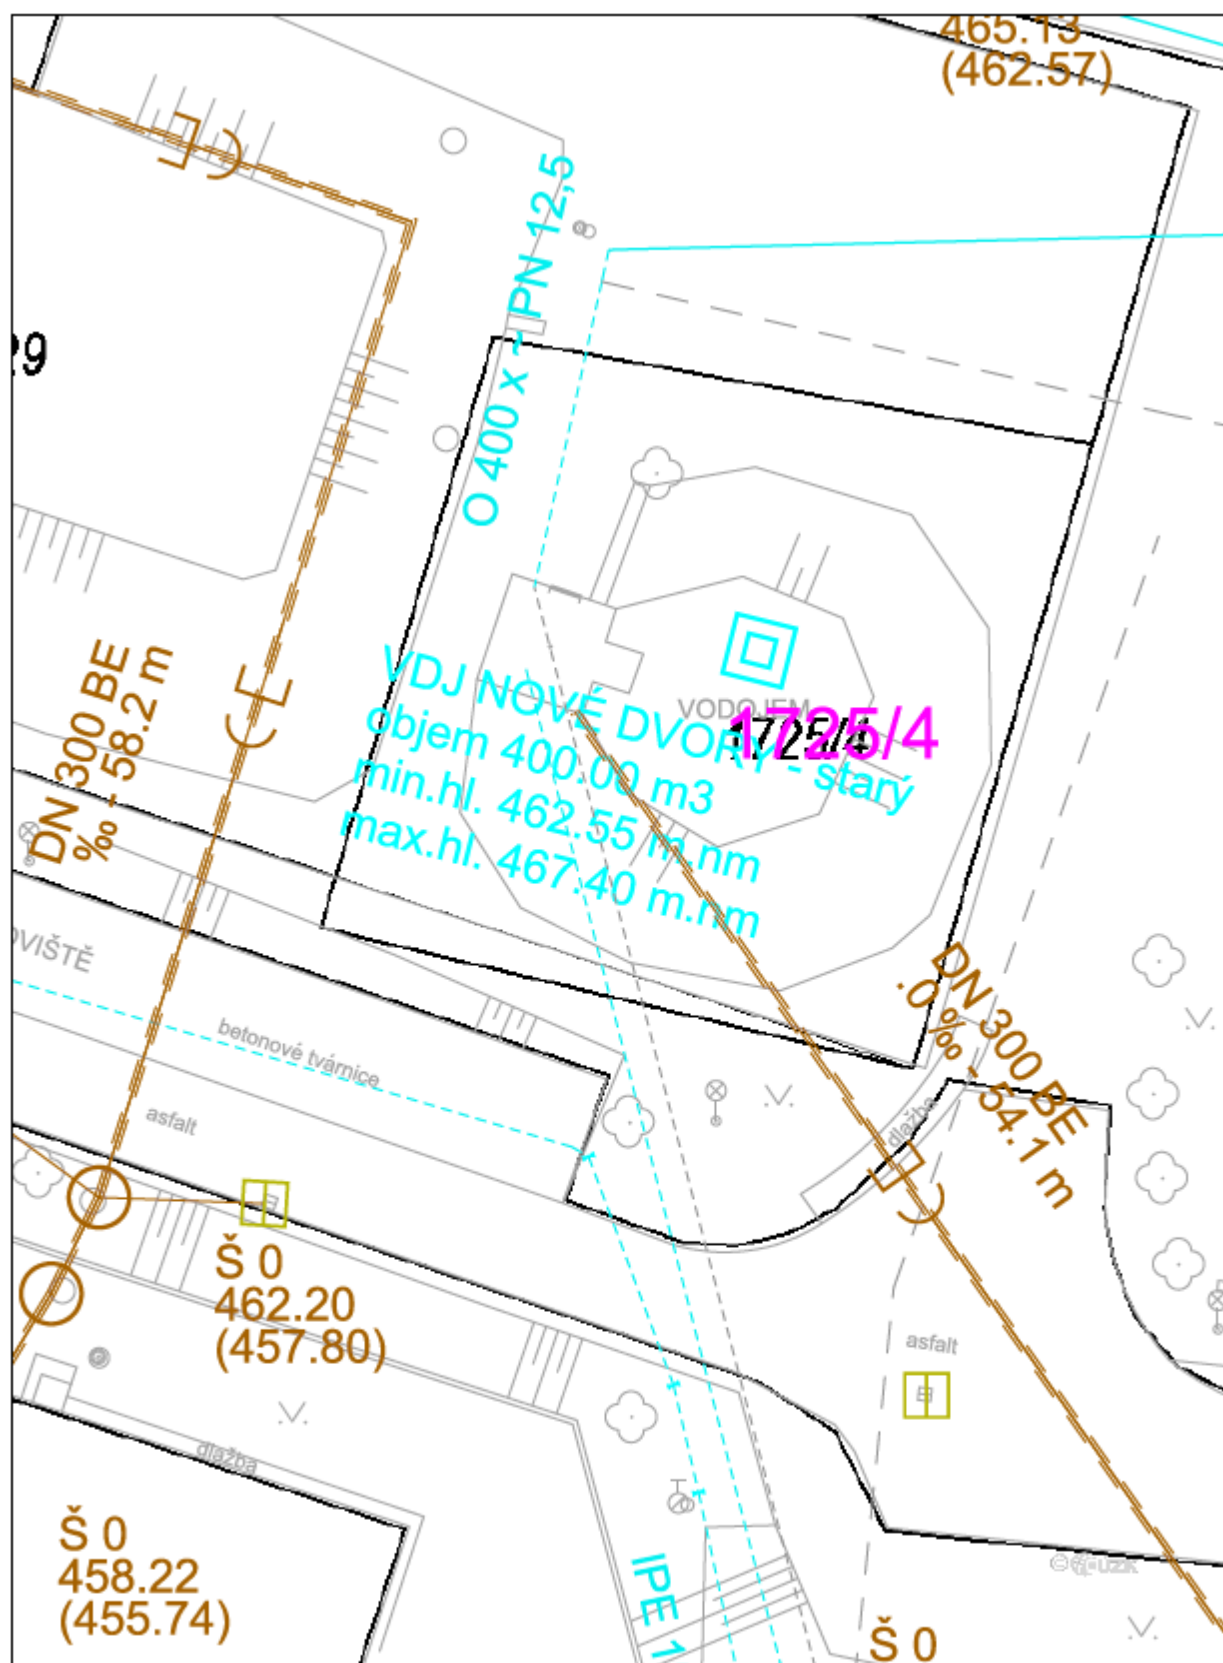

Datum: 29.11.21

Měřítko: 1 : 250

