

Jan László
projektová činnost ve výstavbě
Jelínkova 584/35
674 01 TŘEBÍČ

Váš dopis č. j.:
Číslo jednací: TR/7432/2021-Va
Vyřizuje: Vašíček Petr, Ing.
Tel.: 568899155
Datum: 29. 11. 2021

Kontakt na vedoucího příslušného provozního střediska VAS.

Provoz vodovodu a kanalizace Třebíč město
Kubišova 1172, 674 01 Třebíč
Vít Chalupský
Tel.: 568 899 152, e-mail: chalupsky@vastr.cz

„Kontejnerové stání na Tříděný odpad na ulici Šafaříkova“, k. ú. Třebíč, p. č. 900/3, 914/13

Investor: Město Třebíč, Karlovo nám. 104, 67401 Třebíč

Jedná se o výše uvedenou stavbu na uvedených pozemcích

Navrhovanou stavbou nedojde k dotčení sítí ve správě VODÁRENSKÉ AKCIOVÉ SPOLEČNOSTI, a. s. divize Třebíč

Účel vyjádření: ÚZEMNÍ ROZHODNUTÍ A STAVEBNÍ POVOLENÍ

S výše uvedenou stavbou dle předložené dokumentace SOUHLASÍME za následujících podmínek:


1. Investor (dodavatel) stavby oznámí písemně a telefonicky termín zahájení zemních prací vedoucím příslušného provozu minimálně s týdenním předstihem.
2. Zhotovitel stavby prokazatelně seznámí pracovníky, kteří budou provádět zemní práce, s polohou našeho zařízení a nutností dbát nejvyšší opatrnosti při provádění prací v místech dotčení našeho zařízení.
3. Veškeré povrchové znaky vodárenských zařízení (šoupátkové a hydrantové poklopy apod.) musí být po dobu vlastní stavby i po jejím dokončení volně přístupné a na svém původním místě i na své původní niveletě.
4. Při souběhu a křížení kabelového nebo plynového vedení s vodovodem a kanalizací je nutno dodržet minimální odstupové vzdálenosti dle ČSN 736005 – Prostorové uspořádání sítí technického vybavení.
5. Požadujeme dodržet ochranné pásmo vodovodu a kanalizace dle §23 zákona č. 274/2001 Sb. v platném znění. Ochranné pásmo činí u potrubí do DN 500 1,5 m od vnějšího líce potrubí na obě strany a nad DN 500 2,5 m od vnějšího líce potrubí. V ochranném pásmu se nesmí umísťovat stavby pevně spojené se zemí, vysazovat trvalé porosty nebo provádět jakékoliv činnosti, kterými by byl omezen přístup k vodovodu či kanalizaci v případě jejich opravy.
6. Stavbou nesmí dojít k poškození zařízení v naší správě. V opačném případě bude poškození v souladu s § 33, odst. g), zákona č. 274/2001 Sb., o vodovodech a kanalizacích, pokutováno.
7. Zhotovitel stavby je povinen neprodleně oznámit každé poškození vodovodu a kanalizace vedoucím příslušného provozu, případně na dispečink provozovatele – tel. 568 899 116. Oprava poškozeného zařízení


VODÁRENSKÁ AKCIOVÁ SPOLEČNOST, a. s.
Divize Třebíč
Kubišova 1172, 674 11 Třebíč
Bankovní spojení: 1401711/0100
telefon: +420 568 899 111, e-mail: sekretariat@vastr.cz

SÍDLO SPOLEČNOSTI:
Soběšická 820/156, Lesná, 638 00 Brno
IČ: 49455842, DIČ: CZ49455842
Společnost je zaregistrována v obchodním rejstříku
vedeném Krajským soudem v Brně, oddíl B, vložka 1181


bude provedena našimi pracovníky na náklady zhotovitele stavby po předložení objednávky, případně zhotovitelem stavby, a to pouze se souhlasem pracovníka příslušného provozního střediska, který pak bude přizván ke kontrole opraveného zařízení před záhozem!

Platnost tohoto vyjádření je 12 měsíců od data vydání.

 **VODÁRENSKÁ**
AKČIOVÁ SPOLEČNOST, a. s.
Soběšická 820/156, Lesná, 638 00 Brno
Divize Třebíč
Kubířova 1172, 674 11 Třebíč
-13-

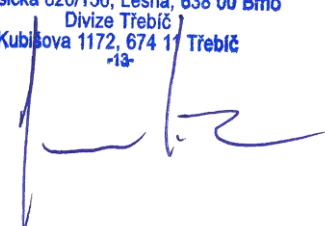

Ing. Petr Vašíček
technický útvar divize Třebíč

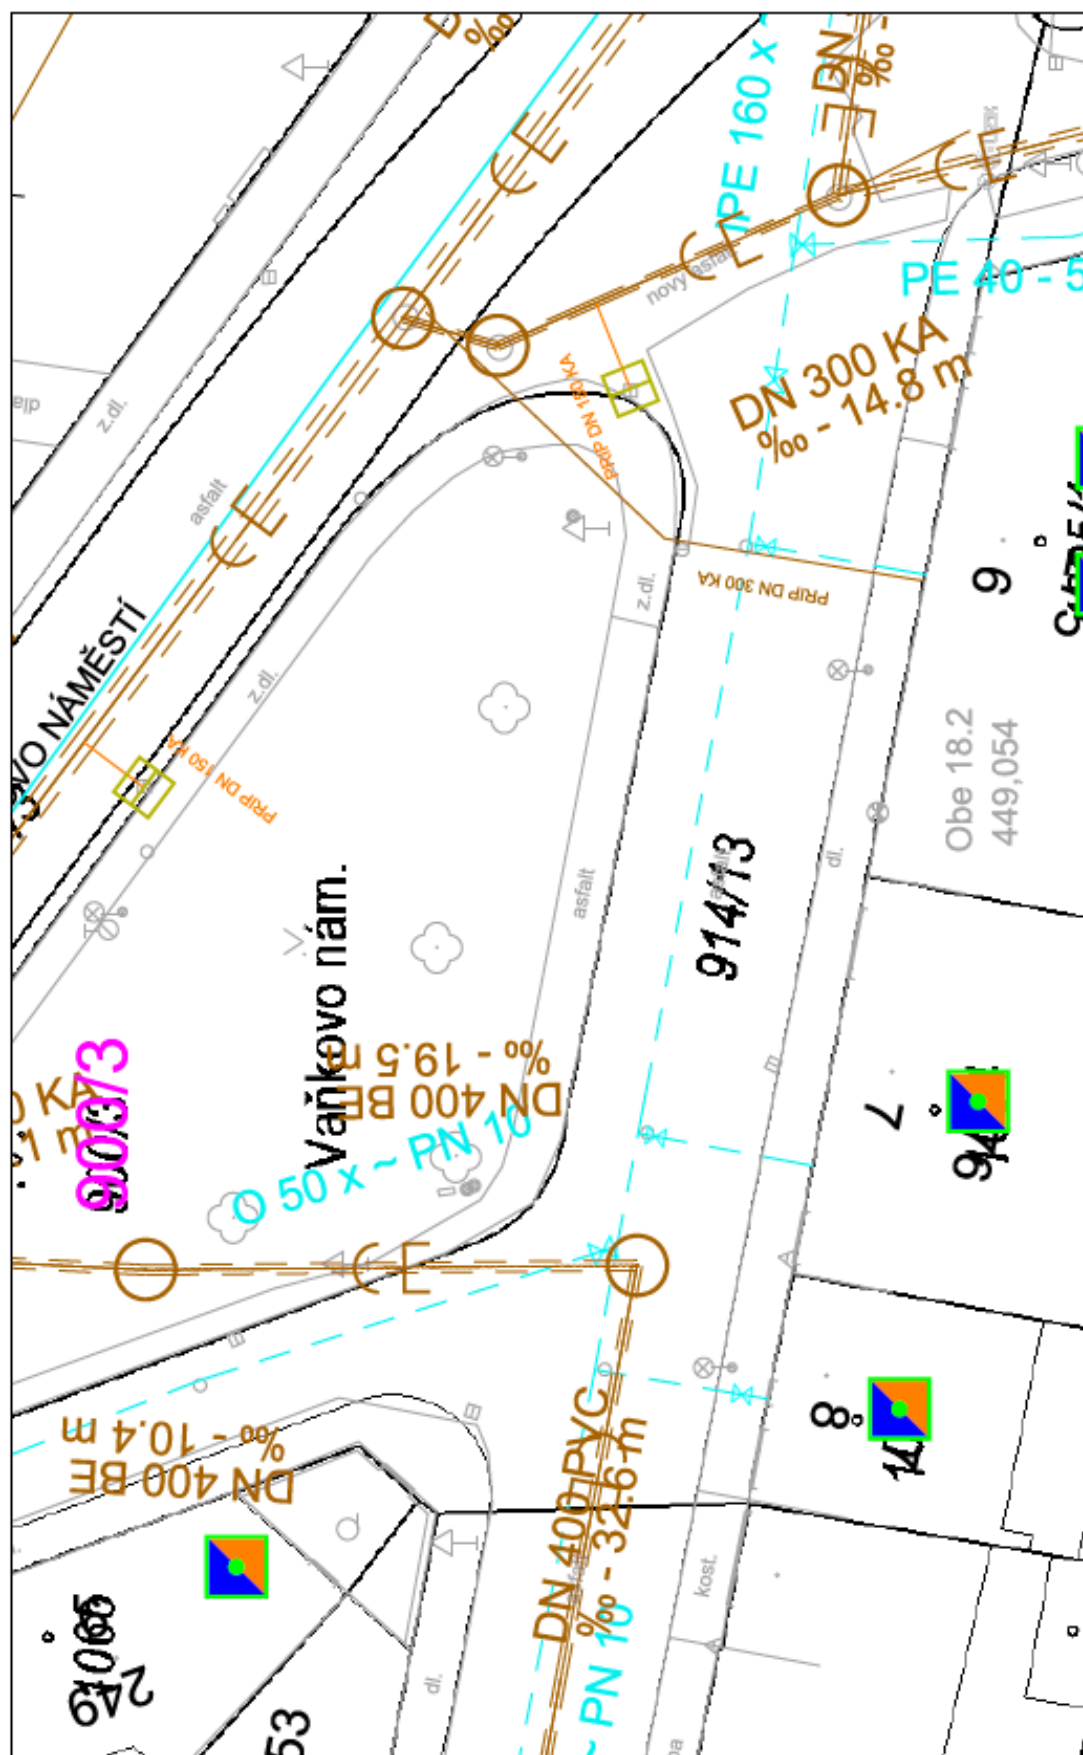

Datum: 29.11.21

Měřítko: 1 : 250



