

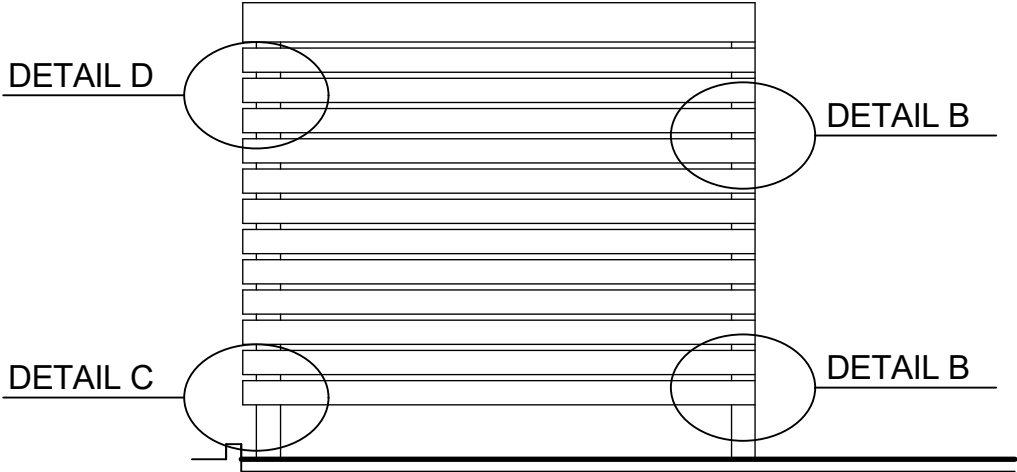



DETAILY M 1:10

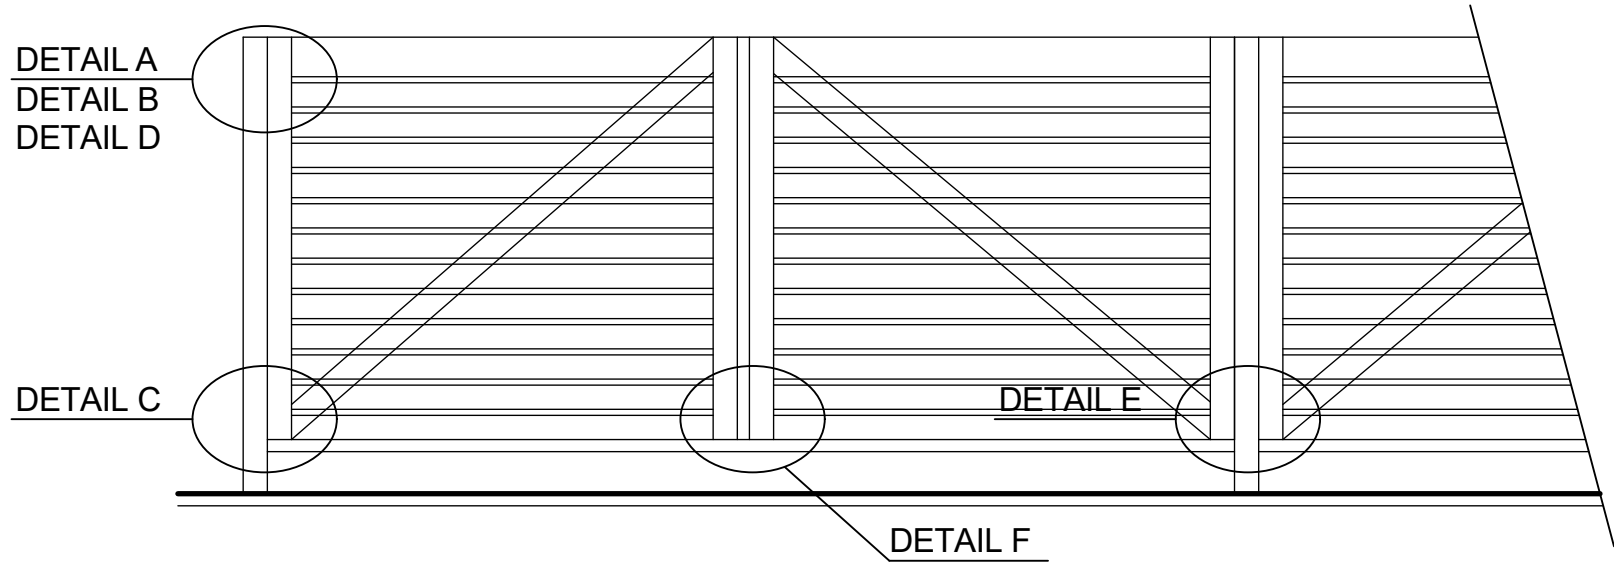

DETAIL F M 1:10

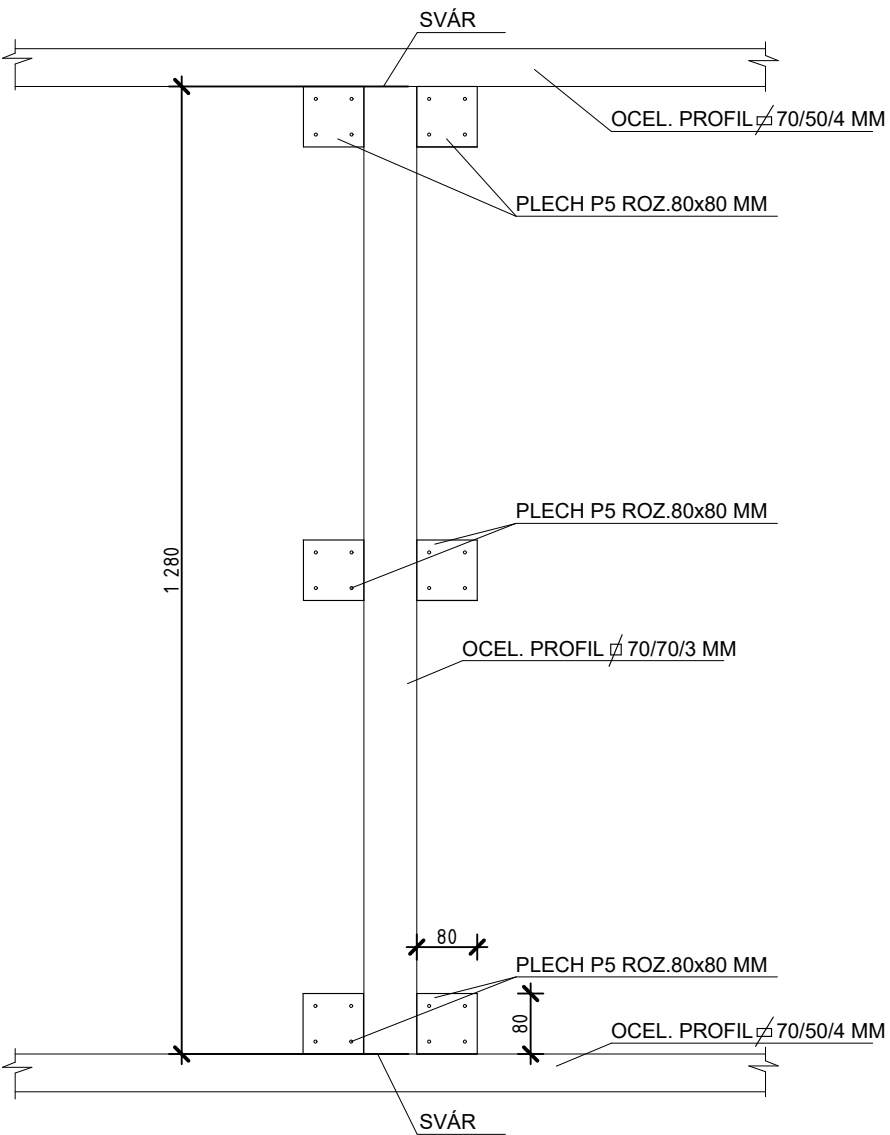

DETAIL E M 1:10

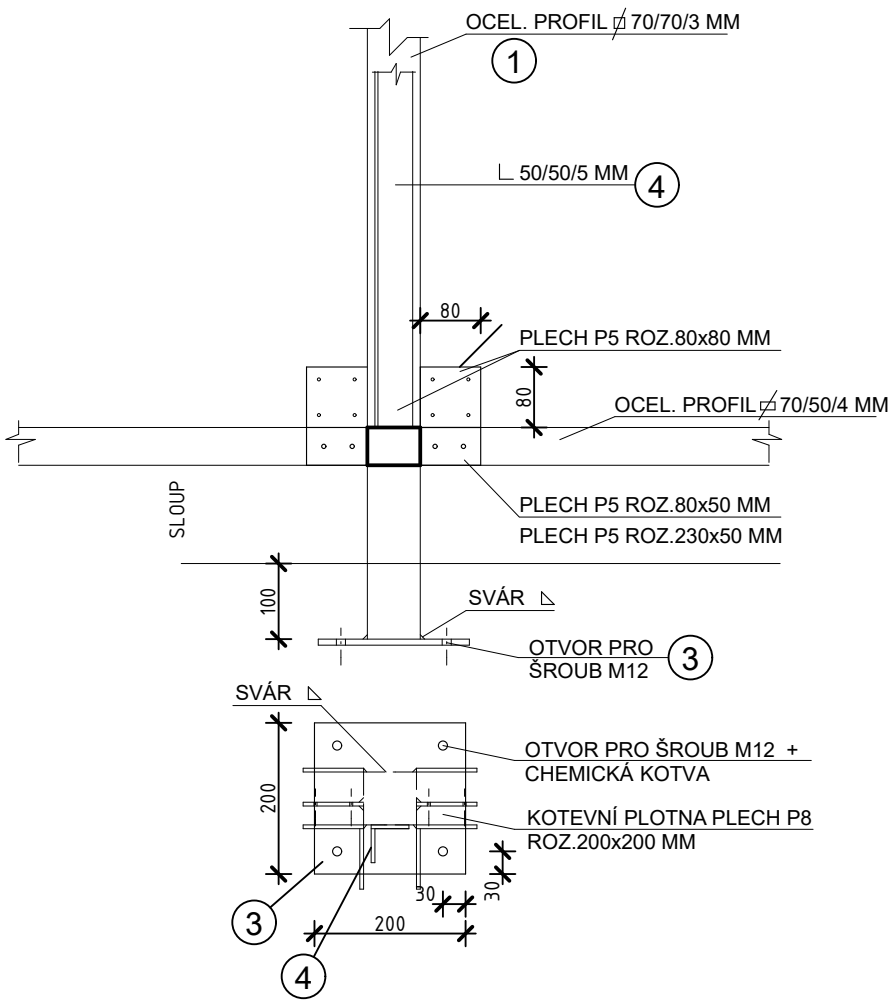

KÓTOVÁNO V MM, ROZMĚRY OVĚŘIT NA STAVBĚ		
VYPRACOVAL Jan László	ZODPOVĚDNÝ PROJEKTANT Jan László	 Jan LÁSZLÓ 604 824 456 • laszlo-jan@volny.cz • Jelinkova 35/584, 674 01 Třebíč • IČO: 725 07 730
INVESTOR Město Třebíč, Karlovo nám. 104/55 MÍSTO STAVBY k.ú. Třebíč	ADRESA Karlovo nám. 104/55, Vnitřní Město, 67401 Třebíč, PARCELNÍ ČÍSLO p.č. 900/3, 914/13	
AKCE KONTEJNEROVÉ STÁNÍ NA TŘÍDĚNÝ ODPAD NA ULICI ŠAFAŘÍKOVA	DATUM Listopad 2021	
D.1.1 - ARCHITEKTONICKO-STAVEBNÍ ŘEŠENÍ	ČÍSLO ZAKÁZKY 08/2021	ČÍSLO PARE
DETAILY	FORMÁT 2xA4	
	PROJEKT PRO DSP	
	MĚŘÍTKO 1:10	ČÍSLO VÝKRESU D.1.1.08