


ŘEZ A-A M 1:25

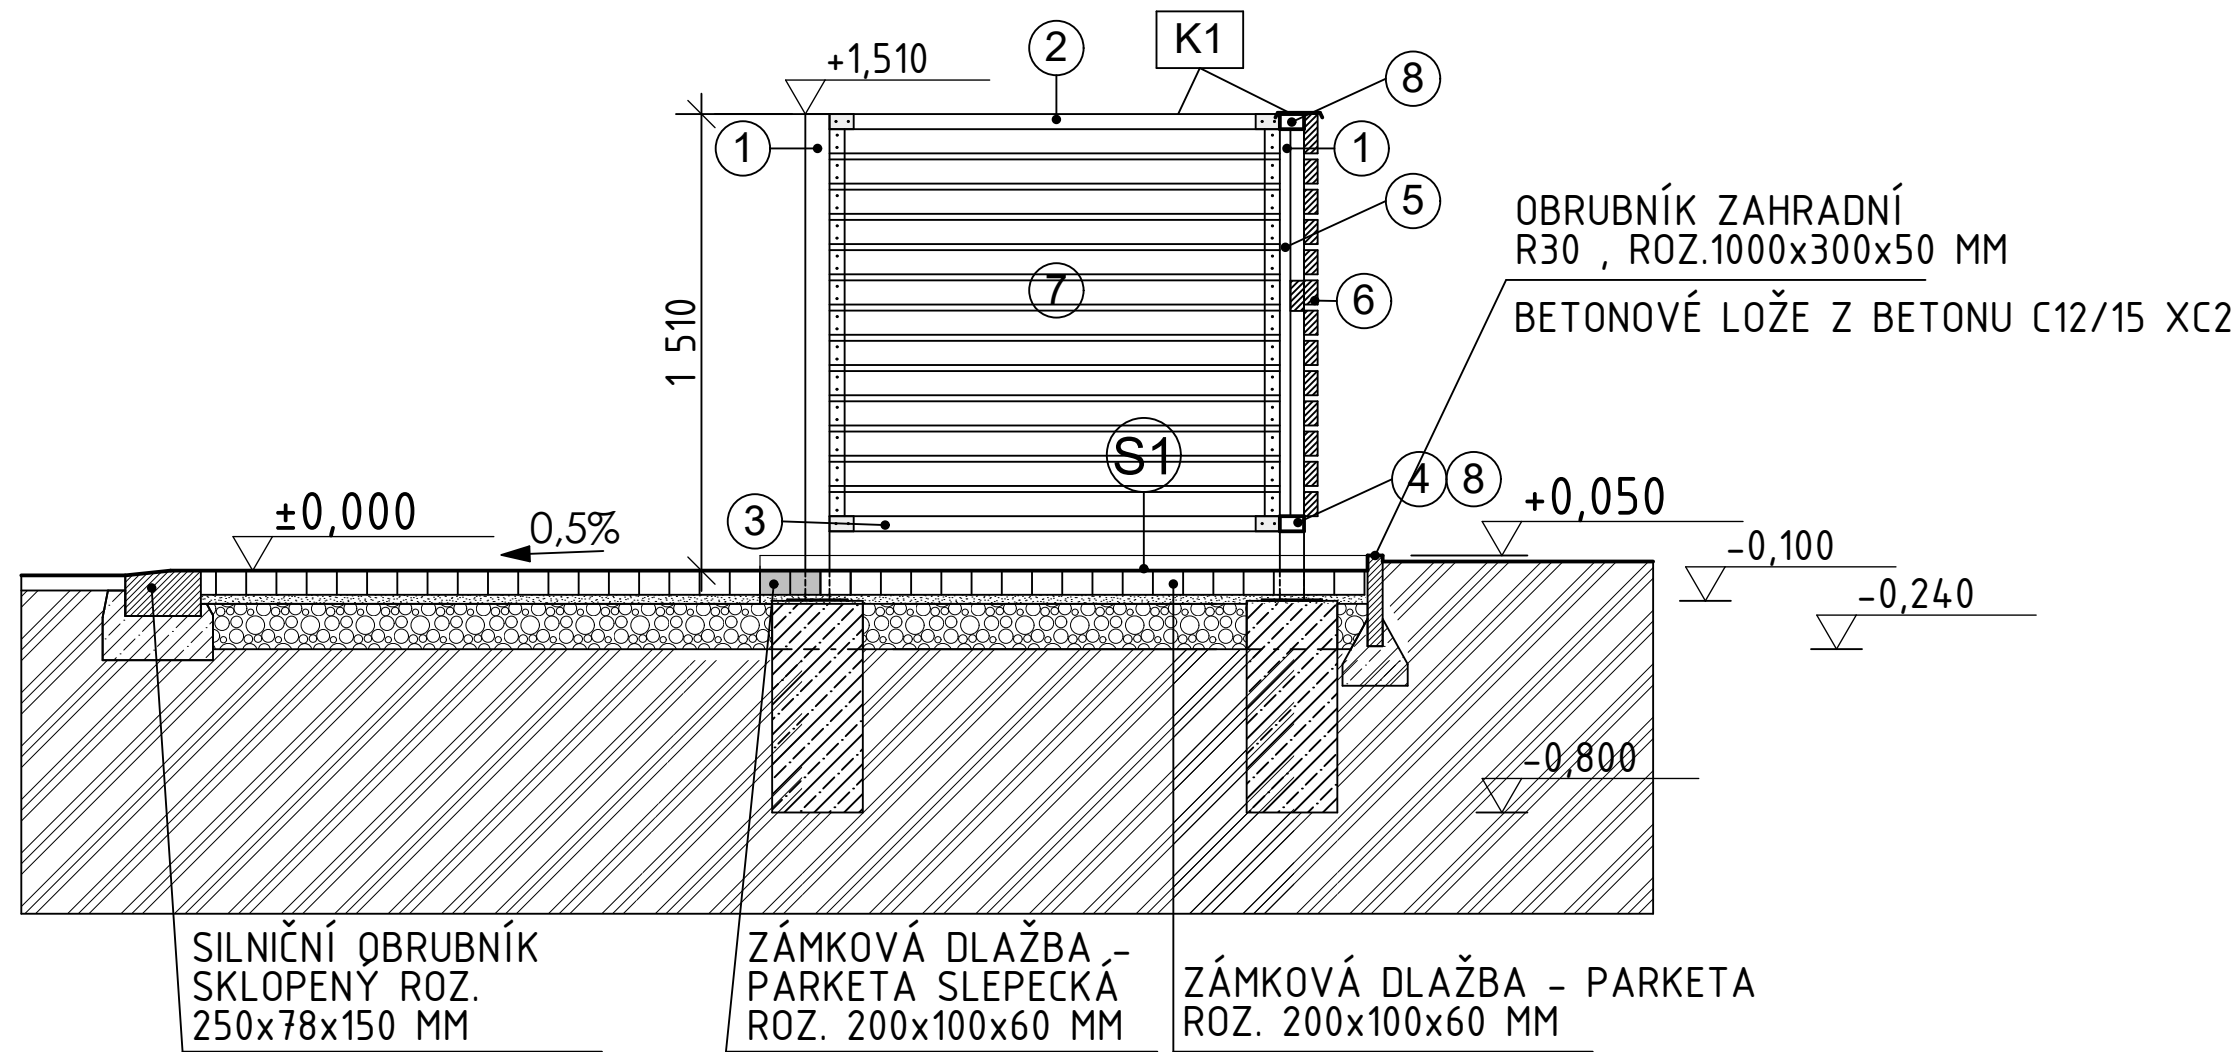

LEGENDA HMOT

- Konstrukce z betonu prostého C 12/15
- Štěrkodrtřový podsyp zhutněný tl.150 mm fr. 16-32 mm - zhutněný na 0,2 MPa
- Štěrkopísek fr. 3-8 mm tl. 30 mm
- Zemina nasypaná - zhutněný na 0,2 MPa
- Zemina původní
- Zámková dlažba parketa slepecká roz. 200x100x60 mm

LEGENDA SKLADEB KONSTRUKCÍ:

- S1** ZPEVNĚNÁ PLOCHA - POJEZD AUTOMOBILU
 - Zámková dlažba uložená do štěrku, tl. 60 mm
 - Štěrkopískový podsyp fr. 4-8 mm, tl. 30 mm
 - Hutněný štěrkový podsyp fr. 16-32 mm, tl. 150 mm
 - Nasypaná zemina / rostlá zemina
- S2** ZPEVNĚNÁ PLOCHA - POJEZD AUTOMOBILU NAD 3,5 t
 - Zámková dlažba uložená do štěrku, tl. 80 mm
 - Štěrkopískový podsyp fr. 4-8 mm, tl. 30 mm
 - Hutněný štěrkový podsyp fr. 8-16 mm, tl. 50 mm
 - Drcené kamenivo fr. 0-63 mm, tl. 350 mm
 - Štěrkopísek fr.0-8 mm , tl.100 mm
 - Nasypaná zemina / rostlá zemina

KÓTOVÁNO V MM, ROZMĚRY OVĚŘIT NA STAVBĚ			
VYPRACOVAL Jan László	ZODPOVĚDNÝ PROJEKTANT Jan László		
INVESTOR Město Třebíč, Karlovo nám. 104/55	ADRESA Karlovo nám. 104/55, Vnitřní Město, 67401 Třebíč,	Jan LÁSZLÓ 604 824 456 • laszlo-jan@volny.cz • Jelinkova 35/584, 674 01 Třebíč • IČO: 725 07 730	
MÍSTO STAVBY k.ú. Třebíč	PARCELNÍ ČÍSLO p.č. 900/3, 914/13	ČÍSLO PARÉ	
AKCE KONTEJNEROVÉ STÁNÍ NA TŘÍDĚNÝ ODPAD NA ULICI ŠAFAŘÍKOVA		DATUM Listopad 2021	ČÍSLO ZAKÁZKY 08/2021
D.1.1 - ARCHITEKTONICKO-STAVEBNÍ ŘEŠENÍ		FORMÁT 2xA4	PROJEKT PRO DSP
ŘEZ A-A		MĚŘÍTKO 1:25	ČÍSLO VÝKRESU D.1.1.03