

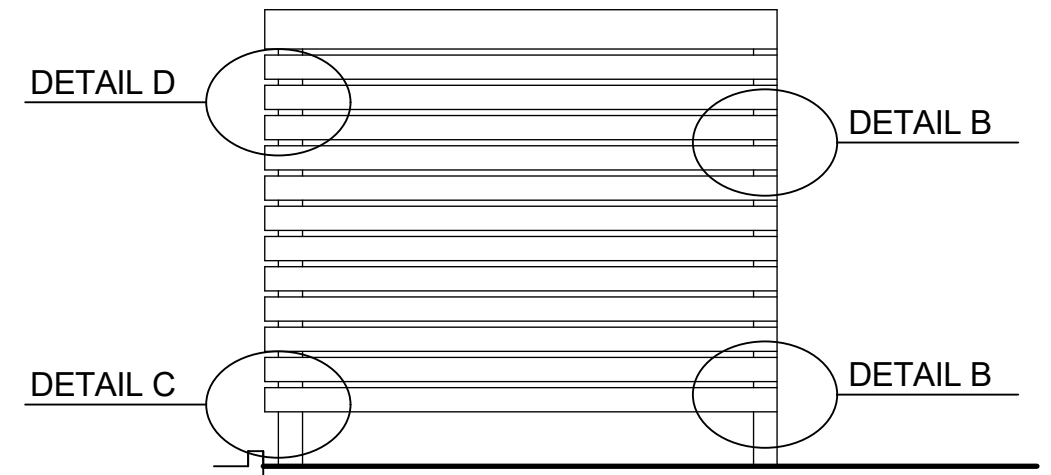



## DETAILY M 1:10

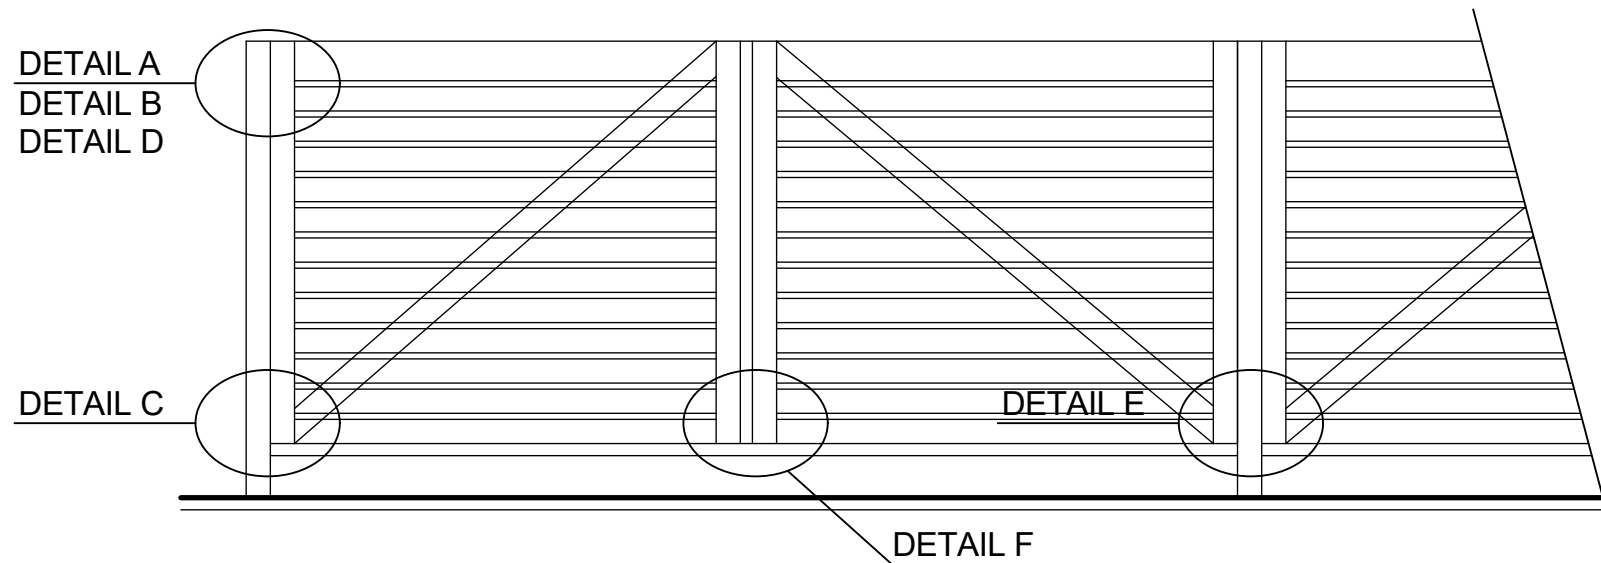


**DETAIL A M 1:10**

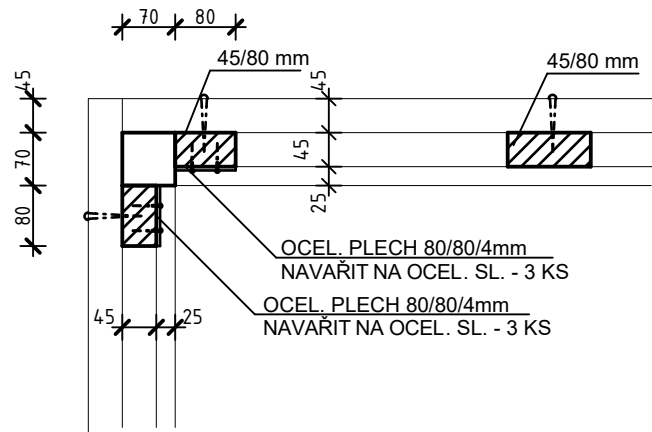


**DETAIL B M 1:10**

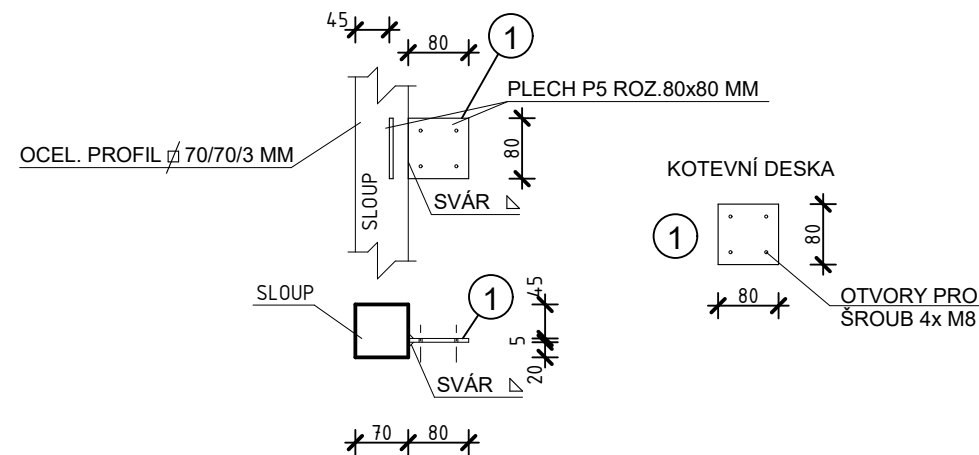

**DETAIL C M 1:10**

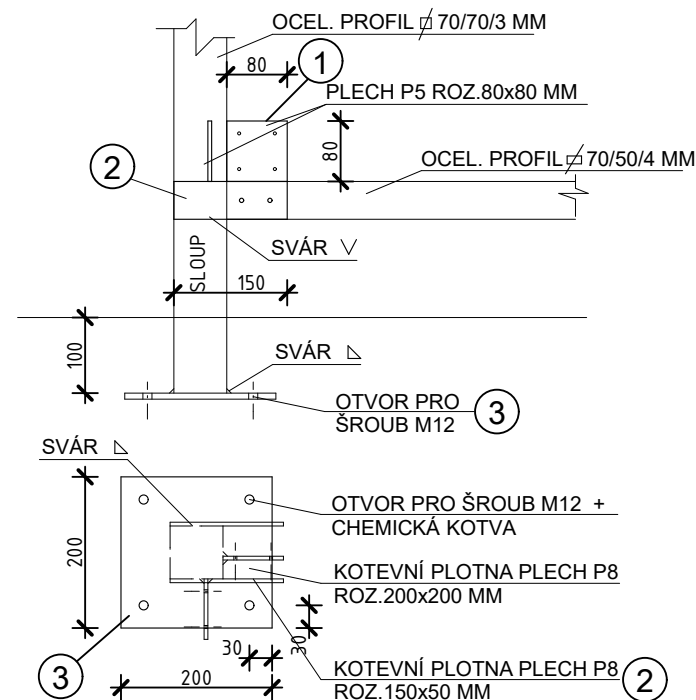







**DETAIL D M 1:10**

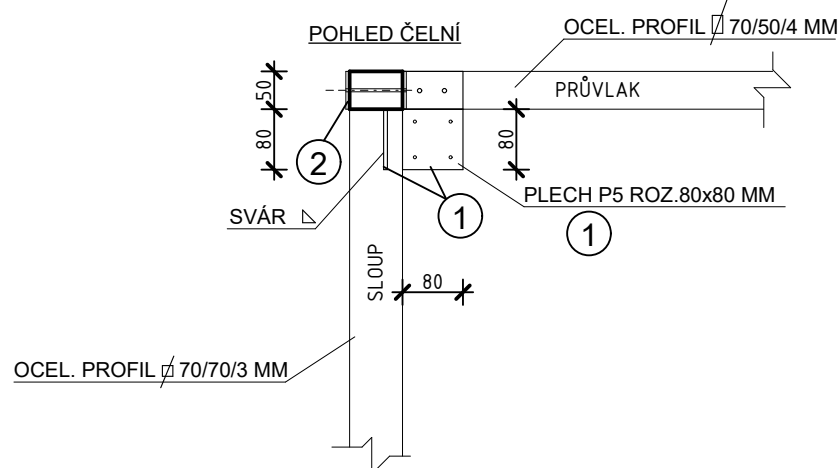

**DETAIL F M 1:10**



LEGENDA PRVKŮ:

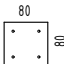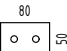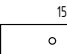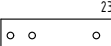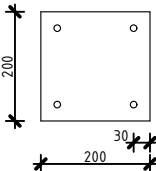OZNAČENÍ	POPIS	POČET (KS)
①	 <p>KOTEVNÍ DESKA Z PLECHU TL. 5 MM OTVORY V DESCE 4x D= 6 MM SE ZAHLOUBENÍM PRO HLAVU ŠROUBU</p>	54
②	 <p>KOTEVNÍ DESKA Z PLECHU TL. 5 MM OTVORY V DESCE 2x D= 10 MM</p>  <p>KOTEVNÍ DESKA Z PLECHU TL. 5 MM OTVORY V DESCE 2x D= 10 MM</p>  <p>KOTEVNÍ DESKA Z PLECHU TL. 5 MM OTVORY V DESCE 4x D= 10 MM</p>	12  12  8
③	 <p>KOTEVNÍ PLOTNA Z PLECHU TL. 8 MM OTVORY V DESCE 4x D= 14 MM</p>	9
④	 <p>L 50/50/5 MM - DL. 1250 MM</p> <p>OCELOVÝ NOSNÍK NAVAZÍ NA SLOUPEK KONSTRUKCE DO NOSNÍKU V MÍSTĚ DŘEVĚNÝCH LATÍ VYVRÁTAT OTVORY d= 8 MM PRO KAŽDOU LAT V MÍSTĚ KOTVENÍ 2x ŠROUB OTVORY V DESCE 4x D= 6 MM SE ZAHLOUBENÍM PRO HLAVU ŠROUBU</p>	4

KÓTOVÁNO V MM, ROZMĚRY OVĚŘIT NA STAVBĚ

VYPRACOVAL		ZODPOVĚDNÝ PROJEKTANT			
Jan Lászlő		Jan Lászlő			
INVESTOR		ADRESA		Jan LÁSZLŐ	
Město Třebíč, Karlovo nám. 104/55		Karlovo nám. 104/55, Vnitřní Město, 67401 Třebíč,		606 824 456 - laszlo-jan@volny.cz • Jelinkova 35/584, 674 01 Třebíč • IČO: 725 027 730	
MÍSTO STAVBY		PARCELNÍ ČÍSLO		ČÍSLO PARÉ	
k.ú. Třebíč		p.č. 900/3, 914/13			
AKCE				DATUM listopad 2021	
<b>KONTEJNEROVÉ STÁNÍ NA TŘÍDĚNÝ ODPAD NA ULICI ŠAFAŘÍKOVA</b>				ČÍSLO ZAKÁZKY 08/2021	
				FORMÁT 2xA4	
				PROJEKT PRO DSP	
				MĚŘÍTKO 1:10	
D.1.1 - ARCHITEKTONICKO-STAVEBNÍ ŘEŠENÍ				ČÍSLO VÝKRESU D.1.1.07	
DETAILY					