
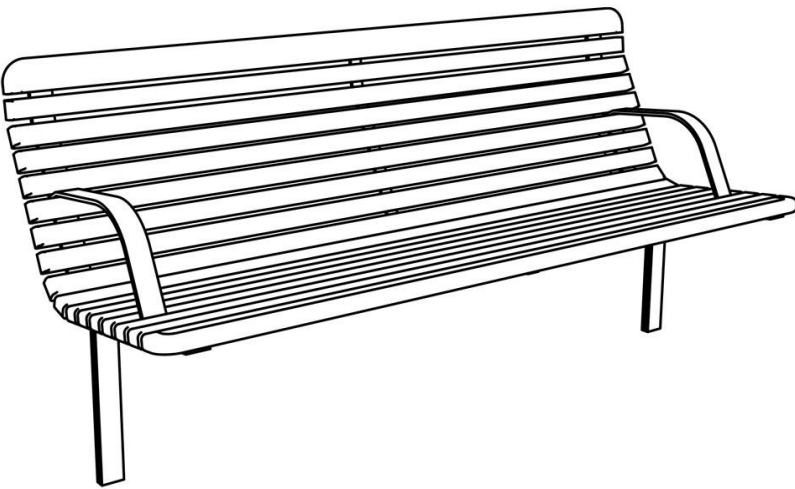
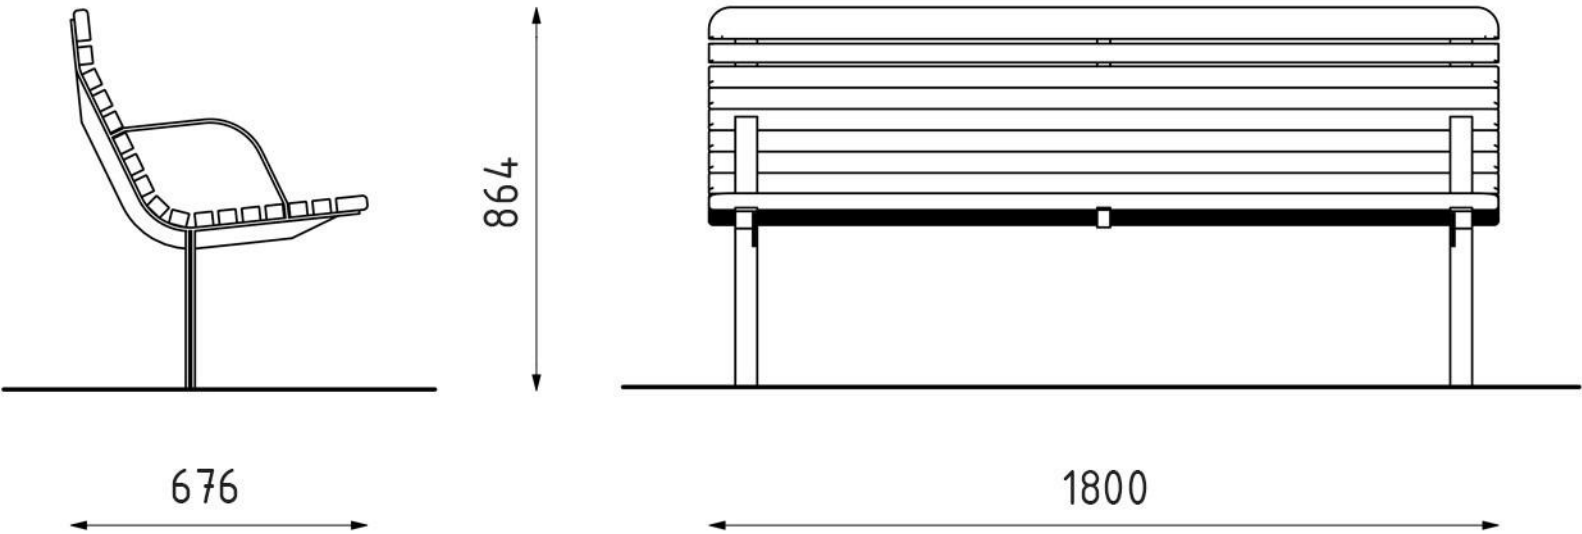


M-L1B LAVIČKA (BEZ ZPEVNĚNÉ PLOCHY)

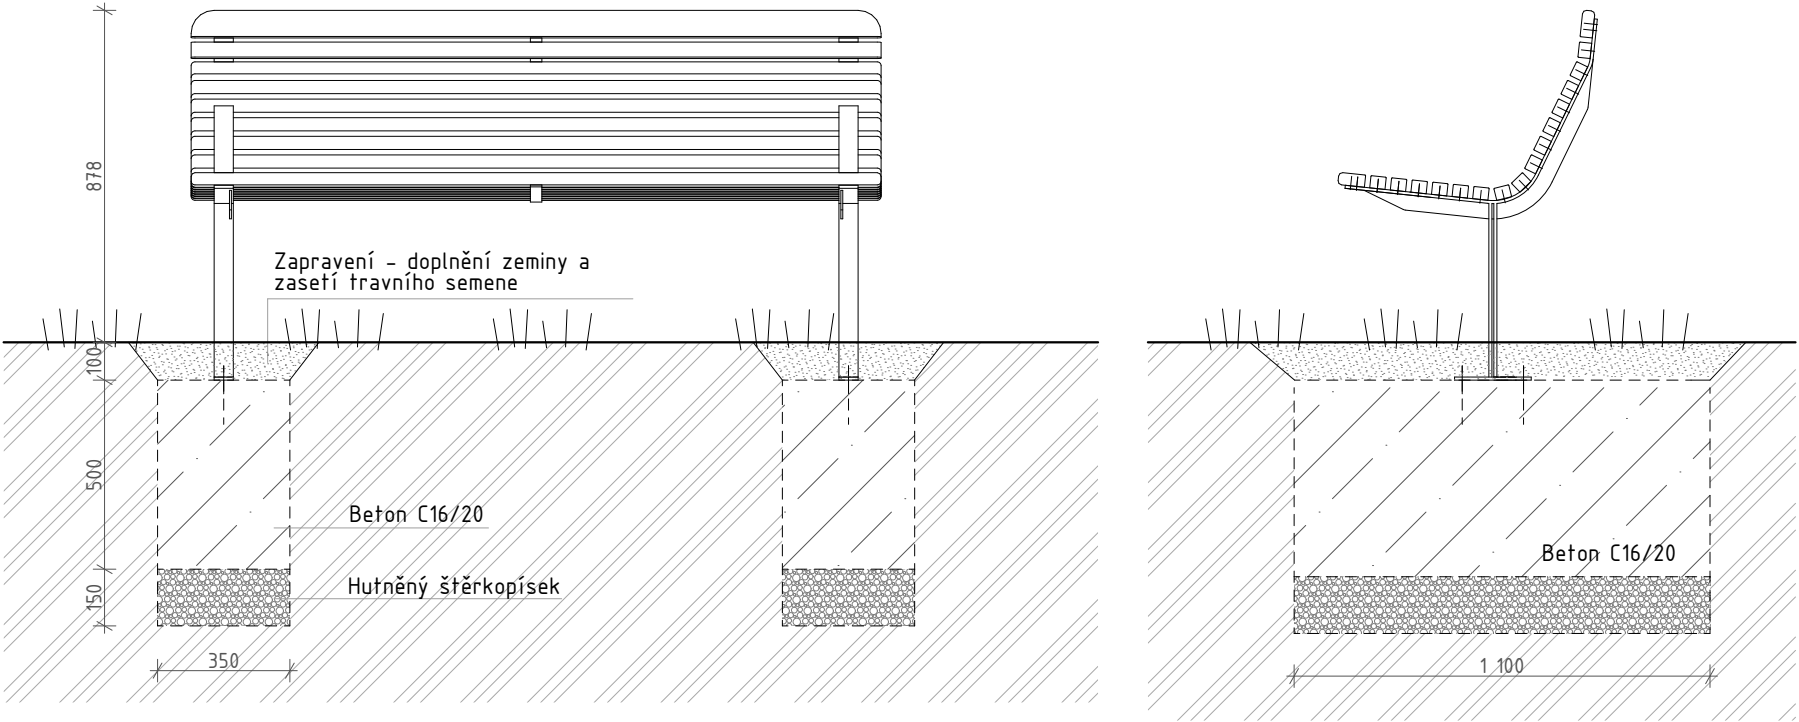

Popis výrobku

Ocelový svařenec. Konstrukce se skládá z dvou bočnic z ohýbané pásoviny 50×8 mm a výpalků z plechu tl. 5 mm. Nosnou konstrukcí jsou nesené dřevěné latě délky 1800 mm připevněné ke konstrukci nerezovými vruty o následujících rozměrech: 2 latě obdélníkového průřezu (70×32 mm) a 15 latí obdélníkového průřezu (40×32 mm).

Rozměr 1800×676×864 mm

Konstrukce

Ocel tř. 11 masivní dřevo: tropické dřevo

Povrchová úprava

Ochranná vrstva zinku opatřená práškovou vypalovací barvou v jemné struktuře mat, v odstínu RAL 9003, tropické dřevo - napuštěno teakovým olejem

Kotvení

Chemickou kotvou pomocí 4 nerezových závitových tyčí M10 délky min. 100 mm a 4 kloboukových matic M10 s podložkou do předem vybetonovaných základů.

3 ks

Design mobiliáře je chráněn autorským zákonem

POZNÁMKA:
Lavičky musí být umístovány a kotveny na vyrovnaném podkladu.
Kotvení mobiliáře bude skryto pod upraveným terénem/dlažbou.
Mobilář bude osazován a kotven finálně po dokončení všech stavebních prací a úprav.

ČÍSLO
PARE

KÓTOVÁNO V MM, ROZMĚRY OVĚŘIT NA STAVBĚ

VYPRACOVAL Ing.arch. Petr Fabík 724 193 081 Bc. Lukáš Svoboda	ZODPOVĚDNÝ PROJEKTANT Ing. Arnošt Fabík, 602 724 580	ATELIER FABÍK
INVESTOR Město Třebíč	ADRESA Karlovo nám. 104/55, 67401 Třebíč	
MÍSTO STAVBY k.ú. Podklášteří Masarykovy sady, Hrádek Třebíč	PARCELNÍ ČÍSLO p.č.84/1,85,86,87,88,89/1,89/3,89/6,89/7,89/8, 89/9,89/10,89/11,89/20,89/21,89/22,89/23, 89/24,89/25,89/26,105/1,106/2,106/10,107/6, 107/7, 576/1,577,578,st.1404,1405, 1630	Janouškova 20 Třebíč 674 01 IČ: 27735761
AKCE Revitalizace městského parku Masarykovy sady - Hrádek ETAPA III		+420 568 84 20 84 www.fabik.cz atelier@fabik.cz
SO03 MOBILIÁŘ D.3.1 ARCHITEKTONICKO - STAVEBNÍ ŘEŠENÍ D.3.1.2 M-L1B Lavička		DATUM Prosinec/2021
		ČÍSLO ZAKÁZKY 5/2019
		FORMÁT 2 x A4
		PROJEKT PRO DPS
		MĚŘÍTKO 1:20
		ČÍSLO VÝKRESU D.3.1.2