REVITALIZACE MĚSTSKÉHO PARKU MASARYKOVY SADY - HRÁDEK, ETAPA III - JIŽNÍ ČÁST

D.1.1.1 SITUACE ŘEŠENÍ SADOVÝCH ÚPRAV 1:500

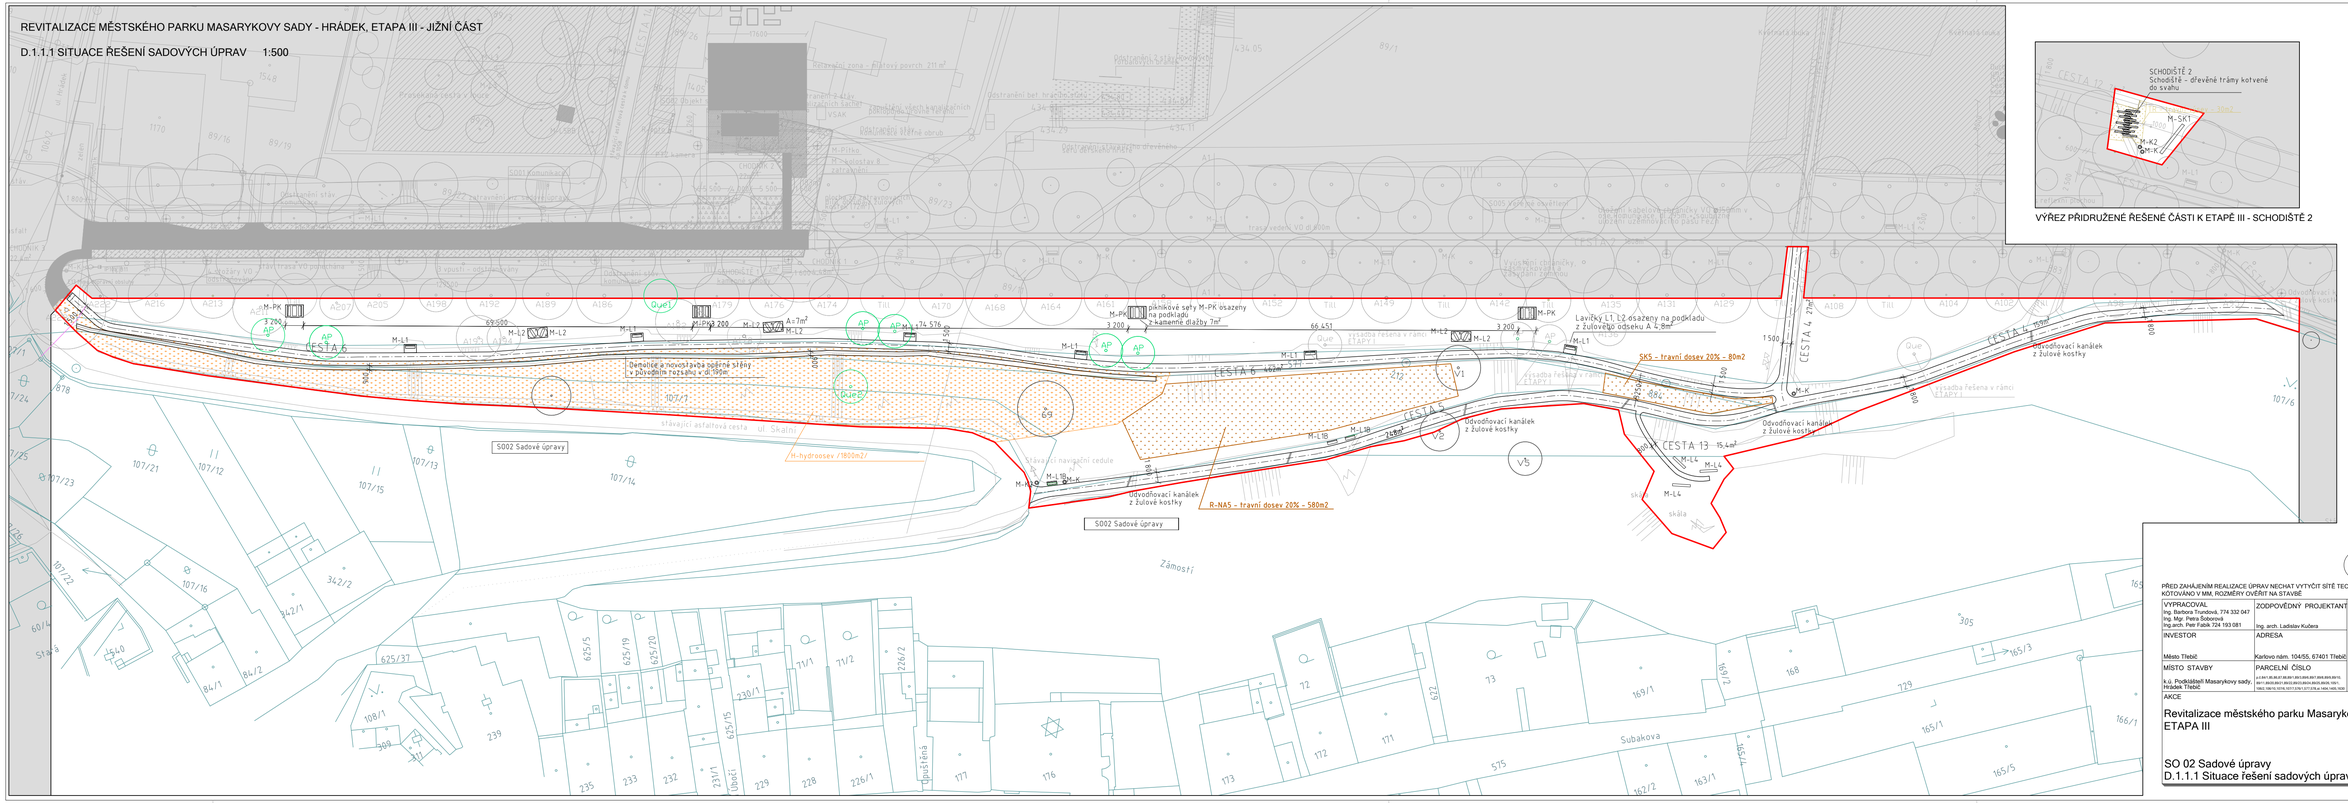

VÝŘEZ PŘIDRUŽENÉ ŘEŠENÉ ČÁSTI K ETAPĚ III - SCHODIŠTĚ 2

LEGENDA

- katastr
- hranice řešeného území ETAPA III
- území parku řešeno v jiných etapách

SADOVÉ ÚPRAVY

- stávající strom řešený v Etapě III
- stávající strom řešený v jiných Etapách
- navržený strom

NAVRŽENÝ SORTIMENT:

AP - Acer platanoides - 6ks - ok12-14, bal
Que1 - Quercus robur - 1ks - ok14-16,bal
QUe2 - Quercus robur - 1ks - ok10-12,bal

- H - hydroosev (cca 1800m2) - krajinný trávník
- R-NA5 (580m2), SK5 (80 m2) travní dosev 20% - krajinný trávník
- TR - Schodiště 2 (30 m2) nový výsev - parkový trávník

Inženýrské sítě stav.

- vedení ČETIN

ČÍSLO PARÉ

PŘED ZAHÁJENÍM REALIZACE ÚPRAV NECHAT VYTYČIT SÍTĚ TECHNICKÉ INFRASTRUKTURY
KÓTOVÁNO V MM, ROZMĚRY OVĚŘIT NA STAVBĚ

VYPRACOVAL Ing. Barbora Trundová, 774 332 047 Ing. Mgr. Petra Soborová Ing.arch. Petr Fabík 724 193 081	ZODPOVĚDNÝ PROJEKTANT Ing. arch. Ladislav Kučera
INVESTOR Město Třebíč	ADRESA Karlovo nám. 104/55, 67401 Třebíč
MÍSTO STAVBY k.ú. Podklášteří Masarykovy sady, Hrádek Třebíč	PARCELNÍ ČÍSLO st.d.841,35,36,37,38,39 p.p.1,2,3,4,149,150
AKCE	

ATELIER FABÍK

Janouškova 20
Třebíč 674 01
IČ: 27735761

+420 568 84 20 84
www.fabik.cz
atelier@fabik.cz

Revitalizace městského parku Masarykovy sady - Hrádek ETAPA III

SO 02 Sadové úpravy
D.1.1.1 Situace řešení sadových úprav

DATUM	Leden/2022
ČÍSLO ZAKÁZKY	5/2019
FORMÁT	5 x A4
PROJEKT PRO	DPS
MĚŘÍTKO	1:500
ČÍSLO VÝKRESU	D.1.1.1