


# PŘÍČNÝ ŘEZ - CESTA Z ŽULOVÉHO ODSEKU Š. 1 800 mm CESTA 5

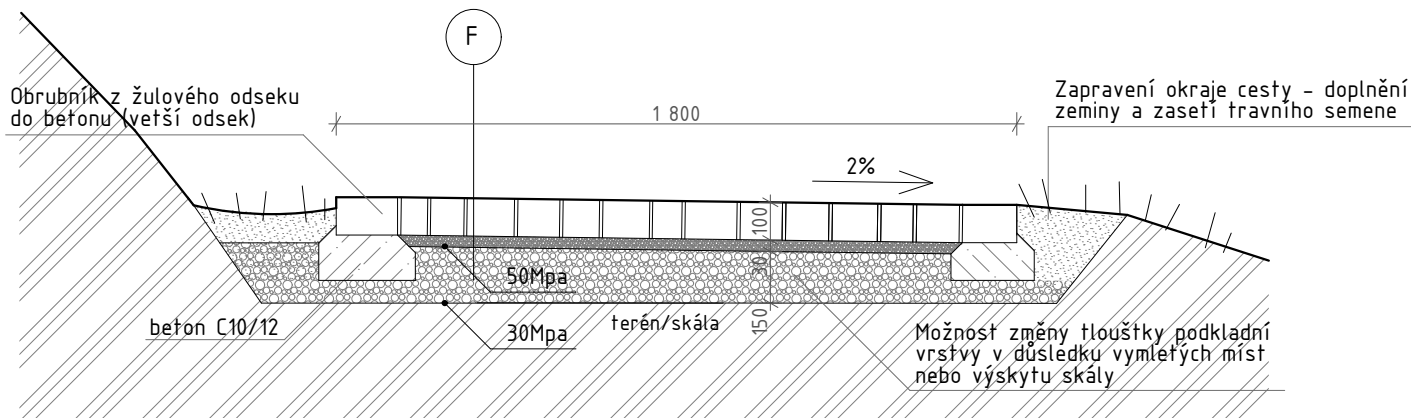

## F Cesta z žulového odseku

### Nášlapná vrstva

-žulové odseky (ČSN EN 1342) tl.100mm

### Podkladní vrstva

-zhuťněné drcené kamenivo 4-8 mm (ČSN 736126-1) tl.30mm  
-zhuťněné drcené kamenivo 16-32 mm (ČSN 736126-1) tl.150mm

### Zemina/Skála

### POZNÁMKA:

Podkladní vrstva musí být dostatečně zhuťněna po vrstvách na předepsanou hodnotu s ohledem na lokální situaci. Z důvodu možného výskytu vymletých míst ve stávající pěšině, skalního podloží nebo předpokládaného výskytu kořenového systému alejových líp může lokálně dojít k úpravě-navýšení tloušťky podkladní vrstvy.

Pro správné provedení a lepší zapojení krycí vrstvy z lomové prosívky se doporučuje před a po válcování povrch kropit vodou.

Zajištění odtoku povrchové vody minimálním příčným sklonem 1-3% do přilehlého terénu. Doplněné rozmístěnými příčnými odvodňovacími kanálky z žulových kostek malého formátu 80(100)x80mm

ČÍSLO  
PARE

KÓTOVÁNO V MM, ROZMĚRY OVĚŘIT NA STAVBĚ

VYPRACOVAL Ing.arch. Petr Fabík 724 193 081 Bc. Lukáš Svoboda	ZODPOVĚDNÝ PROJEKTANT Ing. Arnošt Fabík, 602 724 580	ATELIER <b>FABÍK</b>
INVESTOR Město Třebíč	ADRESA Karlovo nám. 104/55, 67401 Třebíč	
MÍSTO STAVBY k.ú. Podkláštěří, Třebíč Park Masarykovy sady	PARCELNÍ ČÍSLO p.č. 84/1, 85, 86, 87, 88, 89/1, 89/3, 89/6, 89/7, 89/8, 89/9, 89/10, 89/11, 89/20, 89/21, 89/22, 89/23, 89/24, 89/25, 89/26, 105/1, 106/2, 107/6, 107/7, 576/1, 577, 578, st.1404, 1405,	Janouškova 20 Třebíč 674 01 IČ: 27735761
AKCE Revitalizace městského parku Masarykovy sady - Hrádek ETAPA III		+420 568 84 20 84 www.fabik.cz atelier@fabik.cz
SO01 KOMUNIKACE A OSTATNÍ ZPEVNĚNÉ PLOCHY D.1.1 ARCHITEKTONICKO - STAVEBNÍ ŘEŠENÍ D.1.1.3 Typický řez - CESTA 5		DATUM Prosinec/2021
		ČÍSLO ZAKÁZKY 5/2019
		FORMÁT A4
		PROJEKT PRO DPS
		MĚŘITKO 1:20
		ČÍSLO VÝKRESU D.1.1.3