


M-L4 LAVIČKA TRÁM

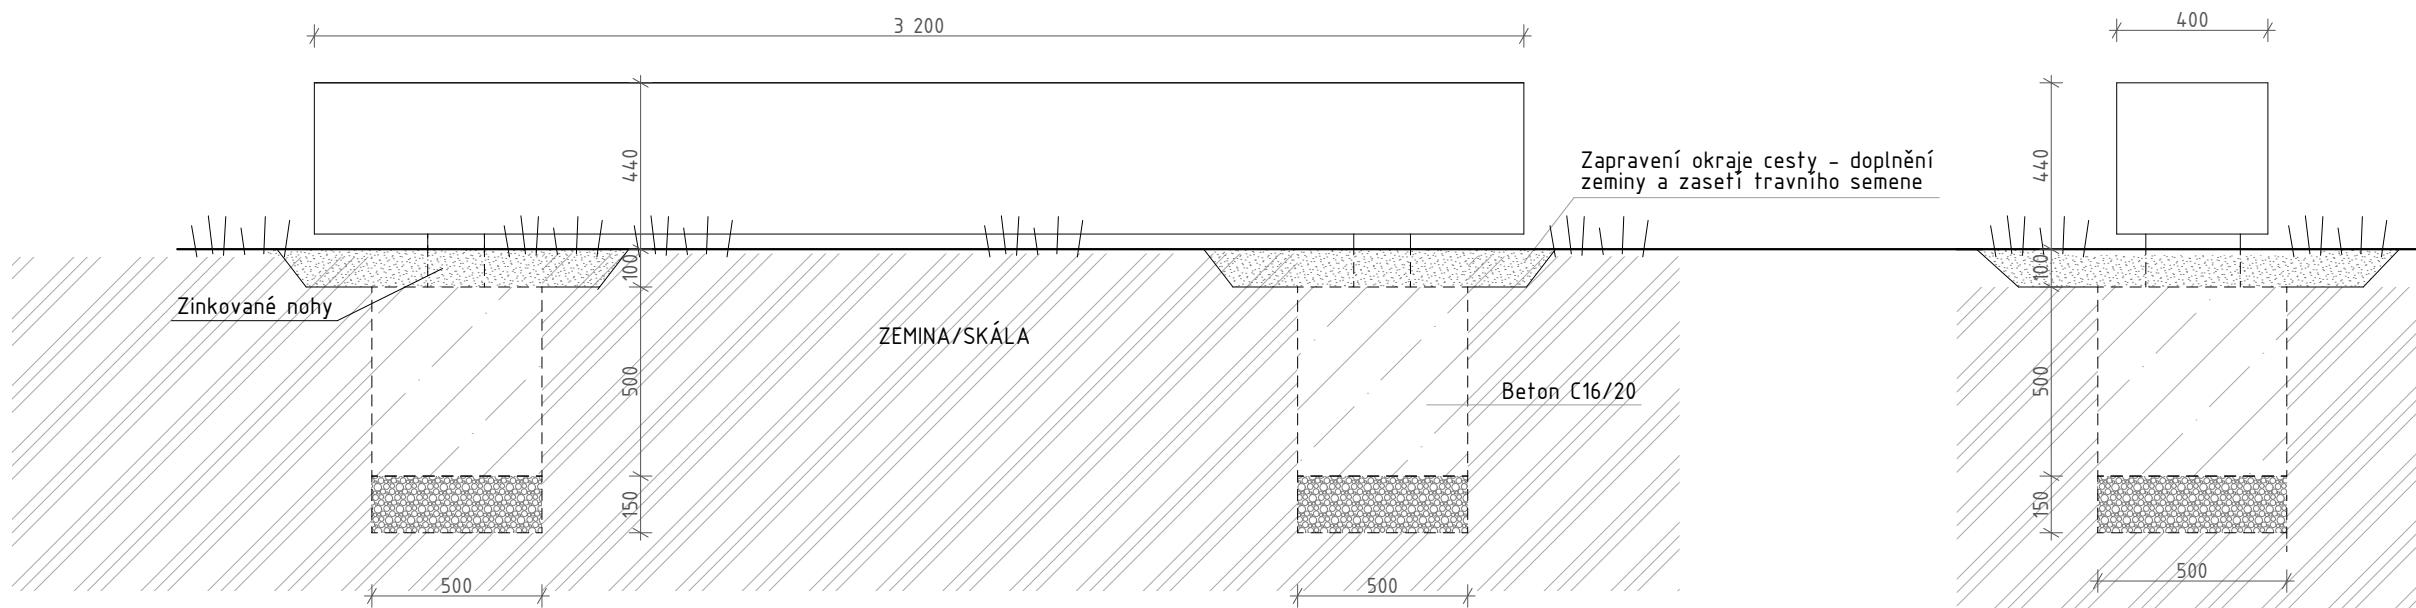

Popis výrobku
Sedák je tvořen jedním kusem masivního dřeva, ke kterému jsou ze spodní části přichyceny vruty dvě pozinkované nohy.

Rozměr
3200×400×440 mm

Konstrukce
nohy: ocel tř. 11 ošetřená žárovým zinkováním masivní dřevo: dub

Povrchová úprava
Kov - žárový zinek, dřevo bez úpravy

Kotvení
Chemickou kotvou pomocí 4 nerezových závitových tyčí M10 délky min. 200 mm a 4 kloboukových matic M10 s podložkou do předem vybetonovaných základů.

3 ks

Design mobiliáře je chráněn autorským zákonem

POZNÁMKA:
Lavičky musí být umístovány a kotveny na vyrovnaném podkladu.
Kotvení mobiliáře bude skryto pod upraveným terénem/dlažbou.
Mobilář bude osazován a kotven finálně po dokončení všech stavebních prací a úprav.

ČÍSLO
PARE

KÓTOVÁNO V MM, ROZMĚRY OVĚŘIT NA STAVBĚ

VYPRACOVAL	ZODPOVĚDNÝ PROJEKTANT	ATELIER FABIK	
Ing.arch. Petr Fabík 724 193 081 Bc. Lukáš Svoboda	Ing. Arnošt Fabík, 602 724 580		
INVESTOR	ADRESA		
Město Třebíč	Karlovo nám. 104/55, 67401 Třebíč		
MÍSTO STAVBY	PARCELNÍ ČÍSLO	Janouškova 20 Třebíč 674 01 IČ: 27735761	+420 568 84 20 84 www.fabik.cz atelier@fabik.cz
k.ú. Podklášteří Masarykovy sady, Hrádek Třebíč	p.č.84/1,85,86,87,88,89/1,89/3,89/6,89/7,89/8, 89/9,89/10,89/11,89/20,89/21,89/22,89/23, 89/24,89/25,89/26,105/1,106/2,106/10,107/6, 107/7, 576/1,577,578,st.1404,1405, 1630		
AKCE		DATUM	Prosinec/2021
Revitalizace městského parku Masarykovy sady - Hrádek ETAPA III		ČÍSLO ZAKÁZKY	5/2019
		FORMÁT	2 x A4
		PROJEKT PRO	DPS
		MĚŘÍTKO	1:20
SO03 MOBILIÁŘ D.3.1 ARCHITEKTONICKO - STAVEBNÍ ŘEŠENÍ D.3.1.4 M-L4 Lavička - trám		ČÍSLO VÝKRESU	D.3.1.4