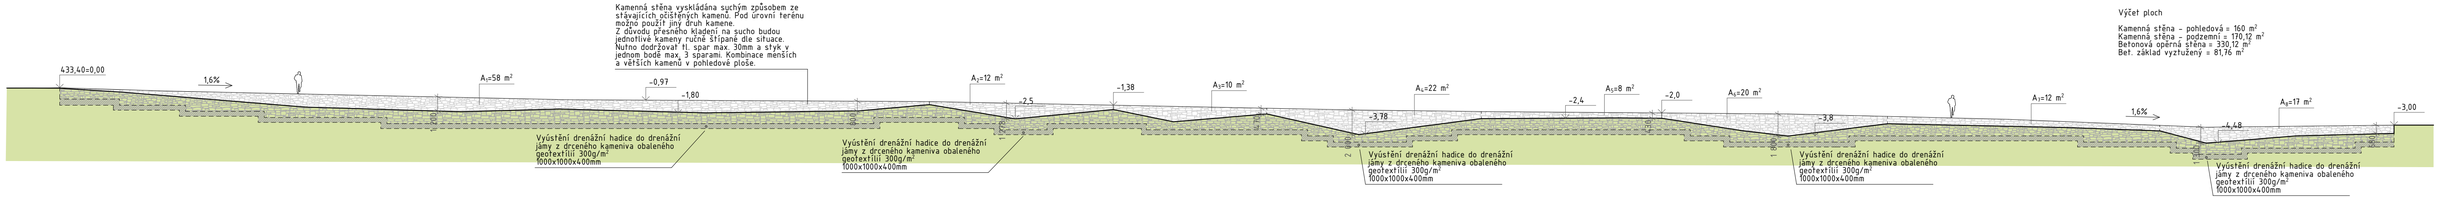

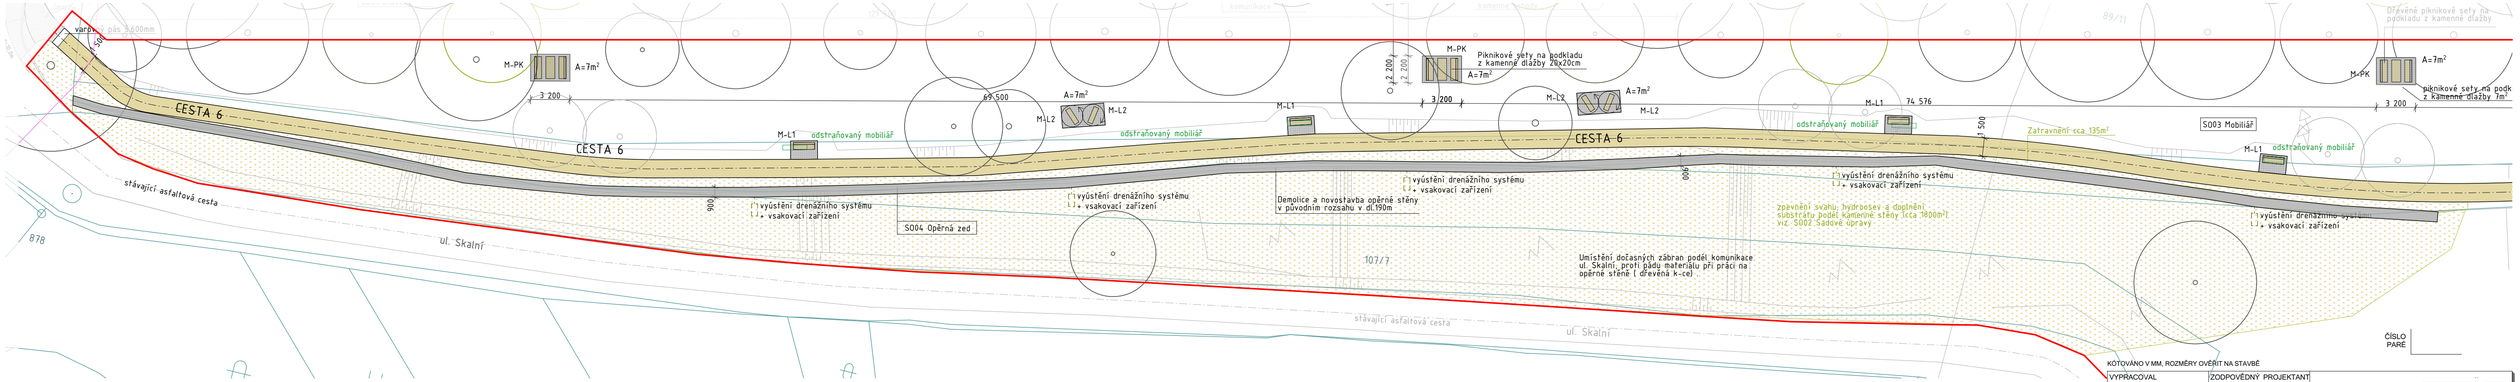

KÓTOVÁNO V MM, ROZMĚRY OVĚŘIT NA STAVBĚ

ČÍSLO PARE

VYPRACOVAL Ing.arch. Petr Fabík 724 193 081 Bc. Lukáš Svoboda	ZODPOVĚDNÝ PROJEKTANT Ing. Arnošt Fabík, 602 724 580
INVESTOR Město Třebíč	ADRESA Karlovo nám. 104/55, 67401 Třebíč
MÍSTO STAVBY k.ú. Podklášteří, Třebíč Park Masarykovy sady	PARCELNÍ ČÍSLO p.č.84/1,85,86,87,88,89/1,89/3,89/5,89/7,89/8,89/9,89/10,89/11,89/20,89/21,89/22,89/23, 89/24,89/25,89/26,105/1,106/2,107/6, 107/7, 576/1,577,578,at.1404,1405,

ATELIER FABÍK
Janouškova 20
Třebíč 674 01
IČ: 27735761
+420 568 84 20 84
www.fabik.cz
atelier@fabik.cz

AKCE

Revitalizace městského parku Masarykovy sady - Hrádek
ETAPA III

SO04 OPĚRNÁ STĚNA
D.4.1 ARCHITEKTONICKO - STAVEBNÍ ŘEŠENÍ
D.4.1.1 Půdorys a pohled

DATUM	Prosinec/2021
ČÍSLO ZAKÁZKY	5/2019
FORMÁT	3 x A4
PROJEKT PRO	DPS
MĚŘÍTKO	1:250
ČÍSLO VÝKRESU	D.4.1.1