


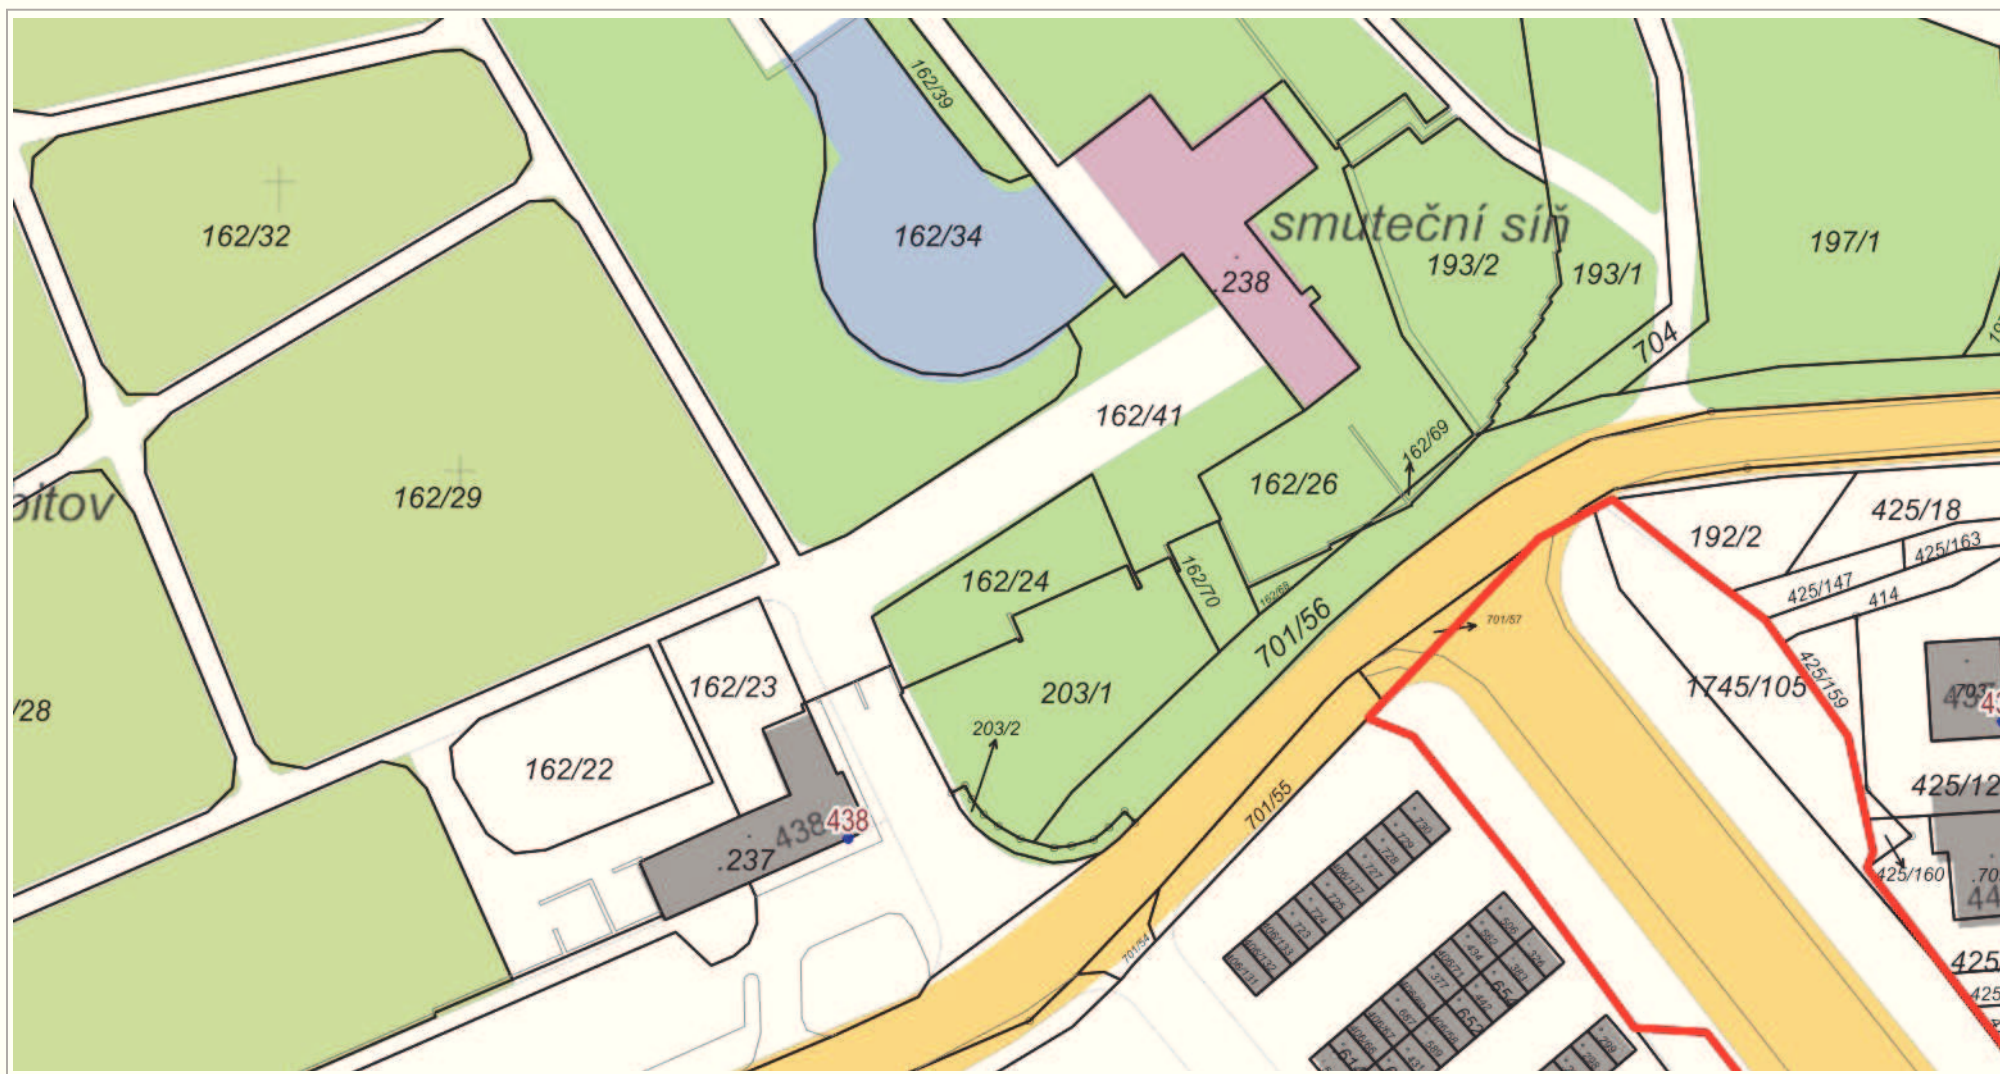

Správní budova a obřadní síň na veřejném pohřebišti Tábořská (nový hřbitov)

28. 1. 2022




20 m

1 : 1 000

Katastr: © ČÚZK, RÚIAN: © ČÚZK

Vytištěno v mapovém řešení Spinbox společnosti © T-MAPY

VEŘEJNÉ POHŘEBIŠTĚ UL. TÁBORSKÁ
SPRÁVNÍ BUDOVA č.p. 438
PŮDORYS 1.N.P. 1:125

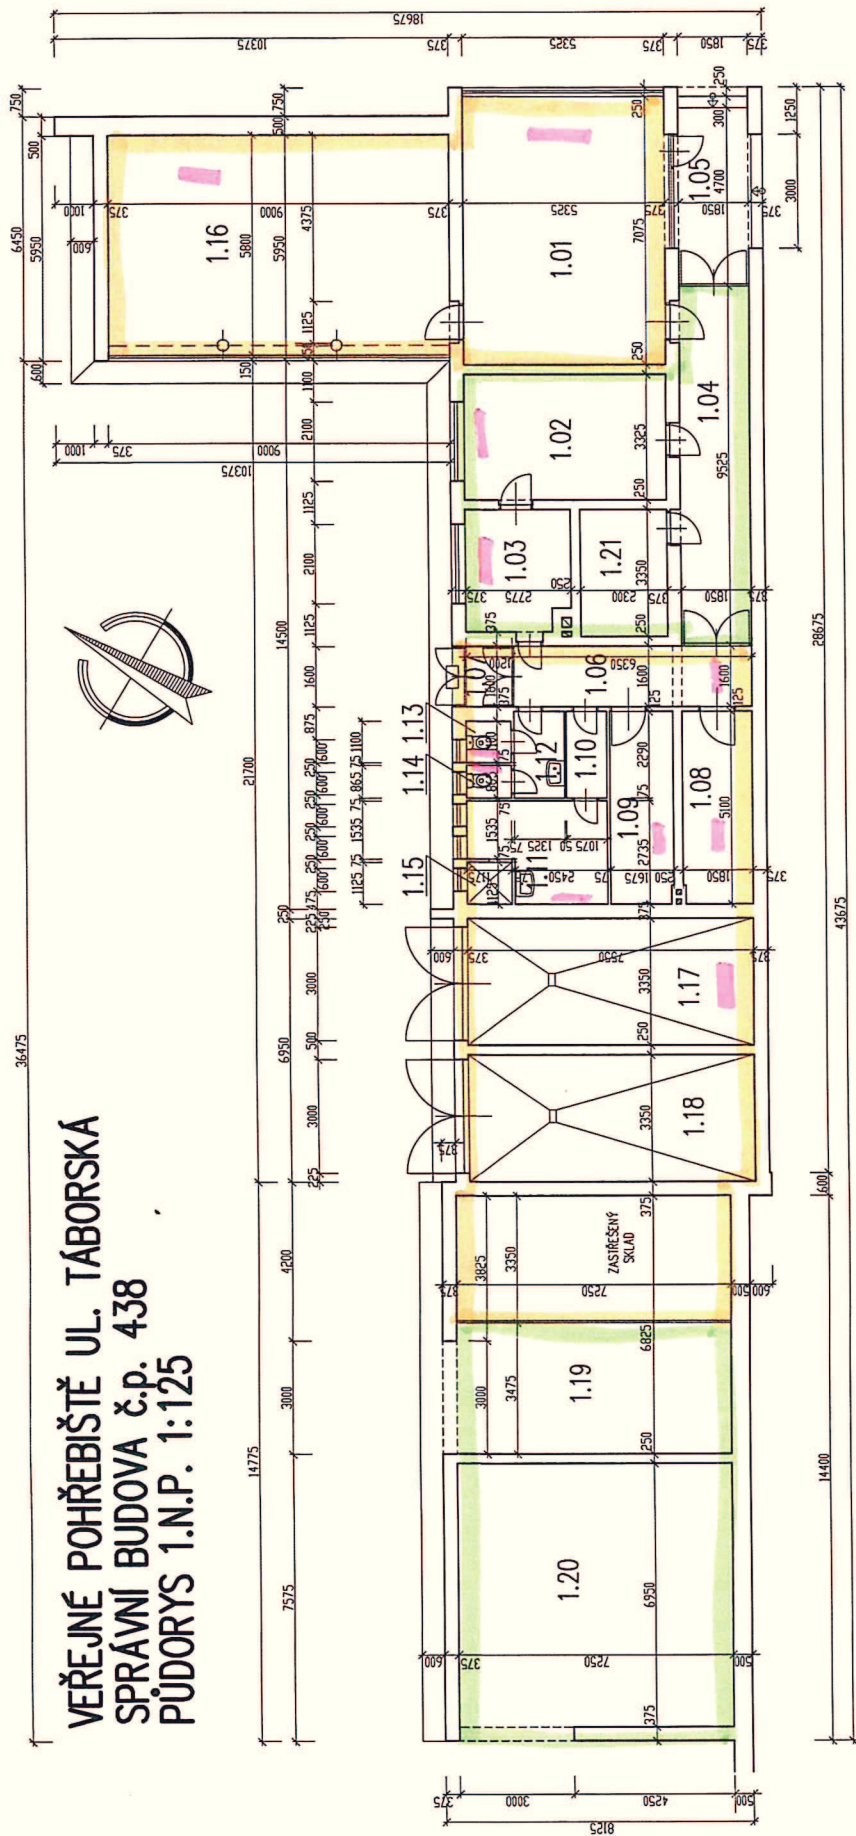

LEGENDA MÍSTNOSTÍ

ČÍSLO MÍSTN.	NÁZEV MÍSTNOSTI	PLOCHA m ²
1.01	PRODEJNA KVĚTIN	37,67
1.02	KANCELÁŘ	17,70
1.03	ARCHIV	8,64
1.04	CHODBA	17,62
1.05	VSTUP	9,25
1.06	CHODBA	10,16
1.07	ZADVĚŘÍ	1,92
1.08	VODÁRNA	9,40
1.09	SKLAD	8,51
1.10	PŘEDSÍŇ	2,46
1.11	UNÝVÁRNA, ŠATNA	8,62
1.12	PŘEDSÍŇ WC	3,03


ČÍSLO MÍSTN.	NÁZEV MÍSTNOSTI	PLOCHA m ²
1.13	WC	1,29
1.14	WC	1,02
1.15	SPRCHA	1,32
1.16	ZÁZEMÍ PRODEJNY KVĚTIN	52,20
1.17	GARÁŽ	25,29
1.18	GARÁŽ	25,29
1.19	SKLAD MATERIÁLU	49,48
1.20	SKLAD ODPADKŮ	50,39
1.21	KOTELNA	7,70

	PROSTORY PRONAJATÉ	212,47 m²
	PROSTORY VYPŮJČENÉ	127,24
	Z toho vytápěno 180,50 m ²	

24,29 m²

VEŘEJNÉ POHŘEBIŠTĚ UL. TÁBORSKÁ
OBRÁDNÍ SÍŇ


PŮDORYS 1.N.P. 1:125

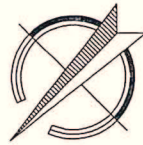

LEGENDA MÍSTNOSTÍ

ČÍSLO MÍSTN.	NÁZEV MÍSTNOSTI	PLOCHA m ²
1.01	ZADVĚŘÍ	3,51
1.02	MANIPULAČNÍ PROSTOR	14,99
1.03	STROJOVNA CHLAD. ZAŘÍZENÍ	6,09
1.04	SKLAD VOZÍKŮ	9,45
1.05	WC	4,42
1.06	OKLADOVÁ MÍSTNOST	1,35
1.07	SPRCHA	1,96
1.08	UMÝVARNA	4,26
1.09	PÍTEVNA	12,09
1.10	CHODBA	13,11
1.11	CHLADICÍ ZAŘÍZENÍ	30,78
1.12	MANIPULAČNÍ PROSTOR	4,42
1.13	MANIPULAČNÍ PROSTOR	22,32
1.14	MANIPULAČNÍ PROSTOR	19,94
1.15	OBRÁDNÍ SÍŇ	198,80
1.15a	GALERIE, VARTHANY	67,31

ČÍSLO MÍSTN.	NÁZEV MÍSTNOSTI	PLOCHA m ²
1.16	OKLADOVÁ MÍSTNOST	1,30
1.17	SMUTEČNÍ SÍŇ + VÝSTAV	15,69
1.18	KANCELÁŘ OBRÁDNÍKA	10,86
1.19	MÍSTNOST PRO POZŮSTALÉ	46,54
1.20	ČEKARNA	45,09
1.21	KOTELNA	29,69
1.22	KANCELÁŘ DUCHOVNÍHO	15,26
1.23	OKLADOVÁ MÍSTNOST	8,93
1.24	BEZBARIÁROVÉ WC	4,99
1.25	VSTUPNÍ PROSTOR	23,92
1.26	PŘEDSÍŇ WC ŽENY	2,00
1.27	WC ŽENY	8,45
1.28	OKLADOVÁ MÍSTNOST	2,33
1.29	PŘEDSÍŇ WC MUŽI	2,34
1.30	WC A PISOÁRY MUŽI	11,67

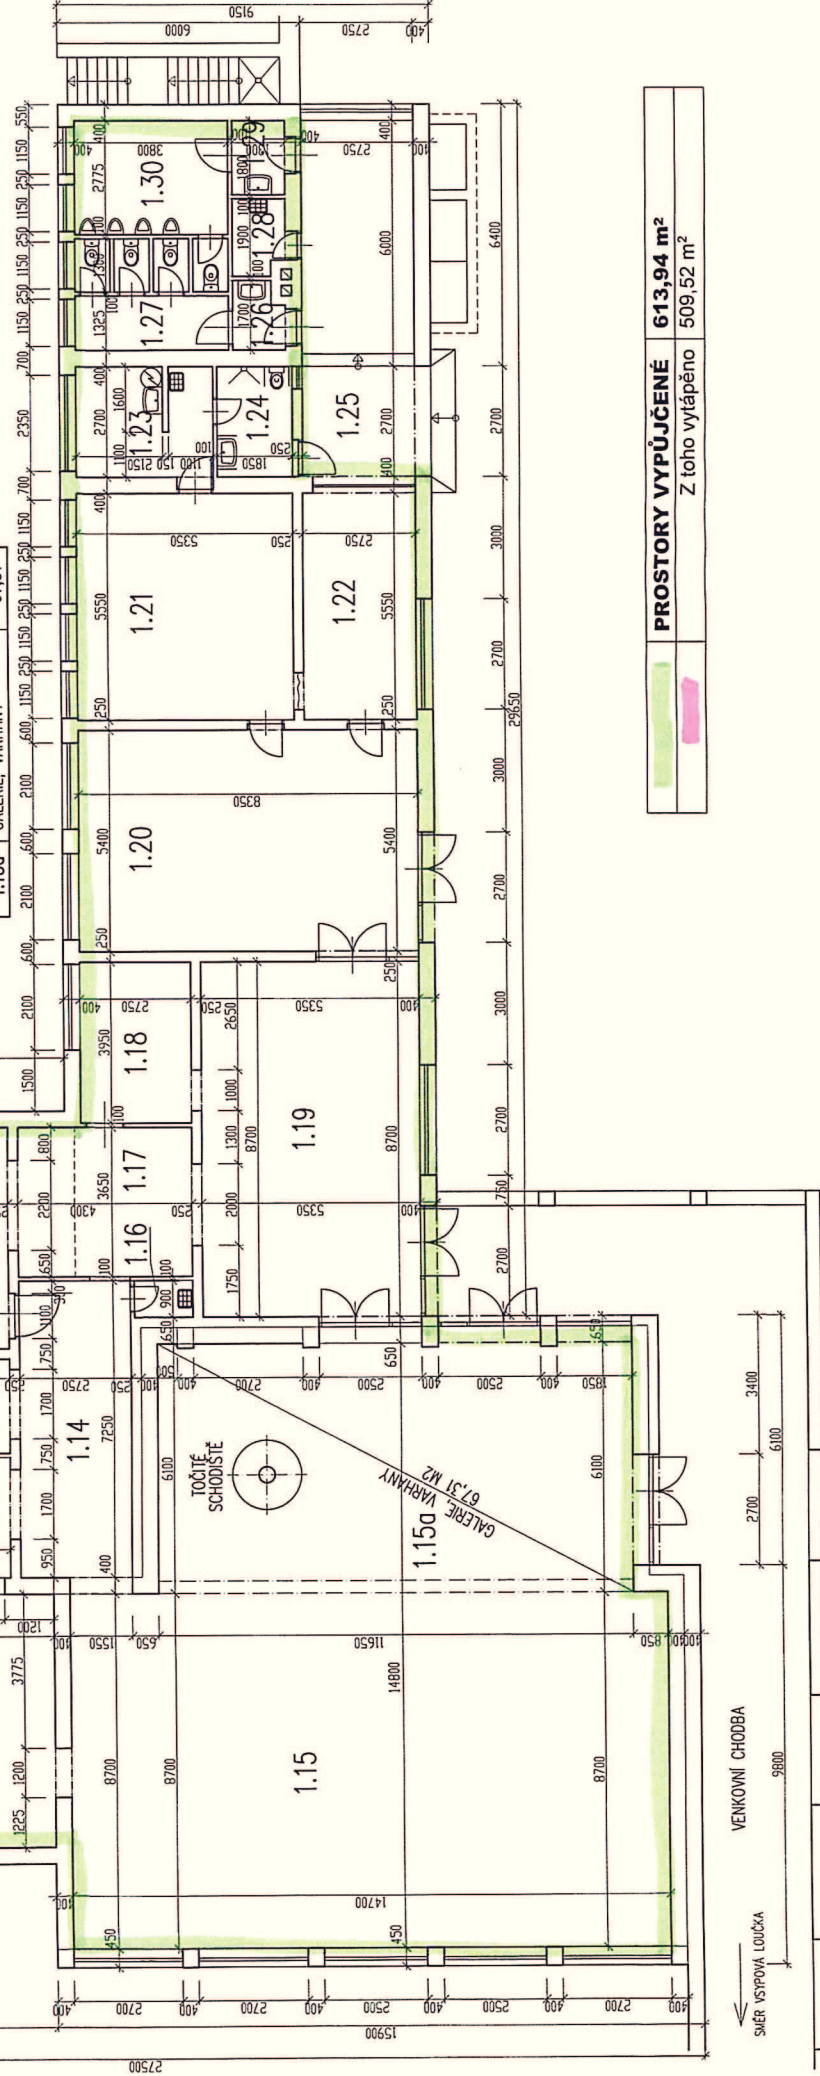


	PROSTORY VYPŮJČENÉ	613,94 m²
	Z toho vytápěno	509,52 m ²



Správní budova veřejného pohřebiště na Gorazdově náměstí v Třebíči (starý hřbitov)

28. 1. 2022

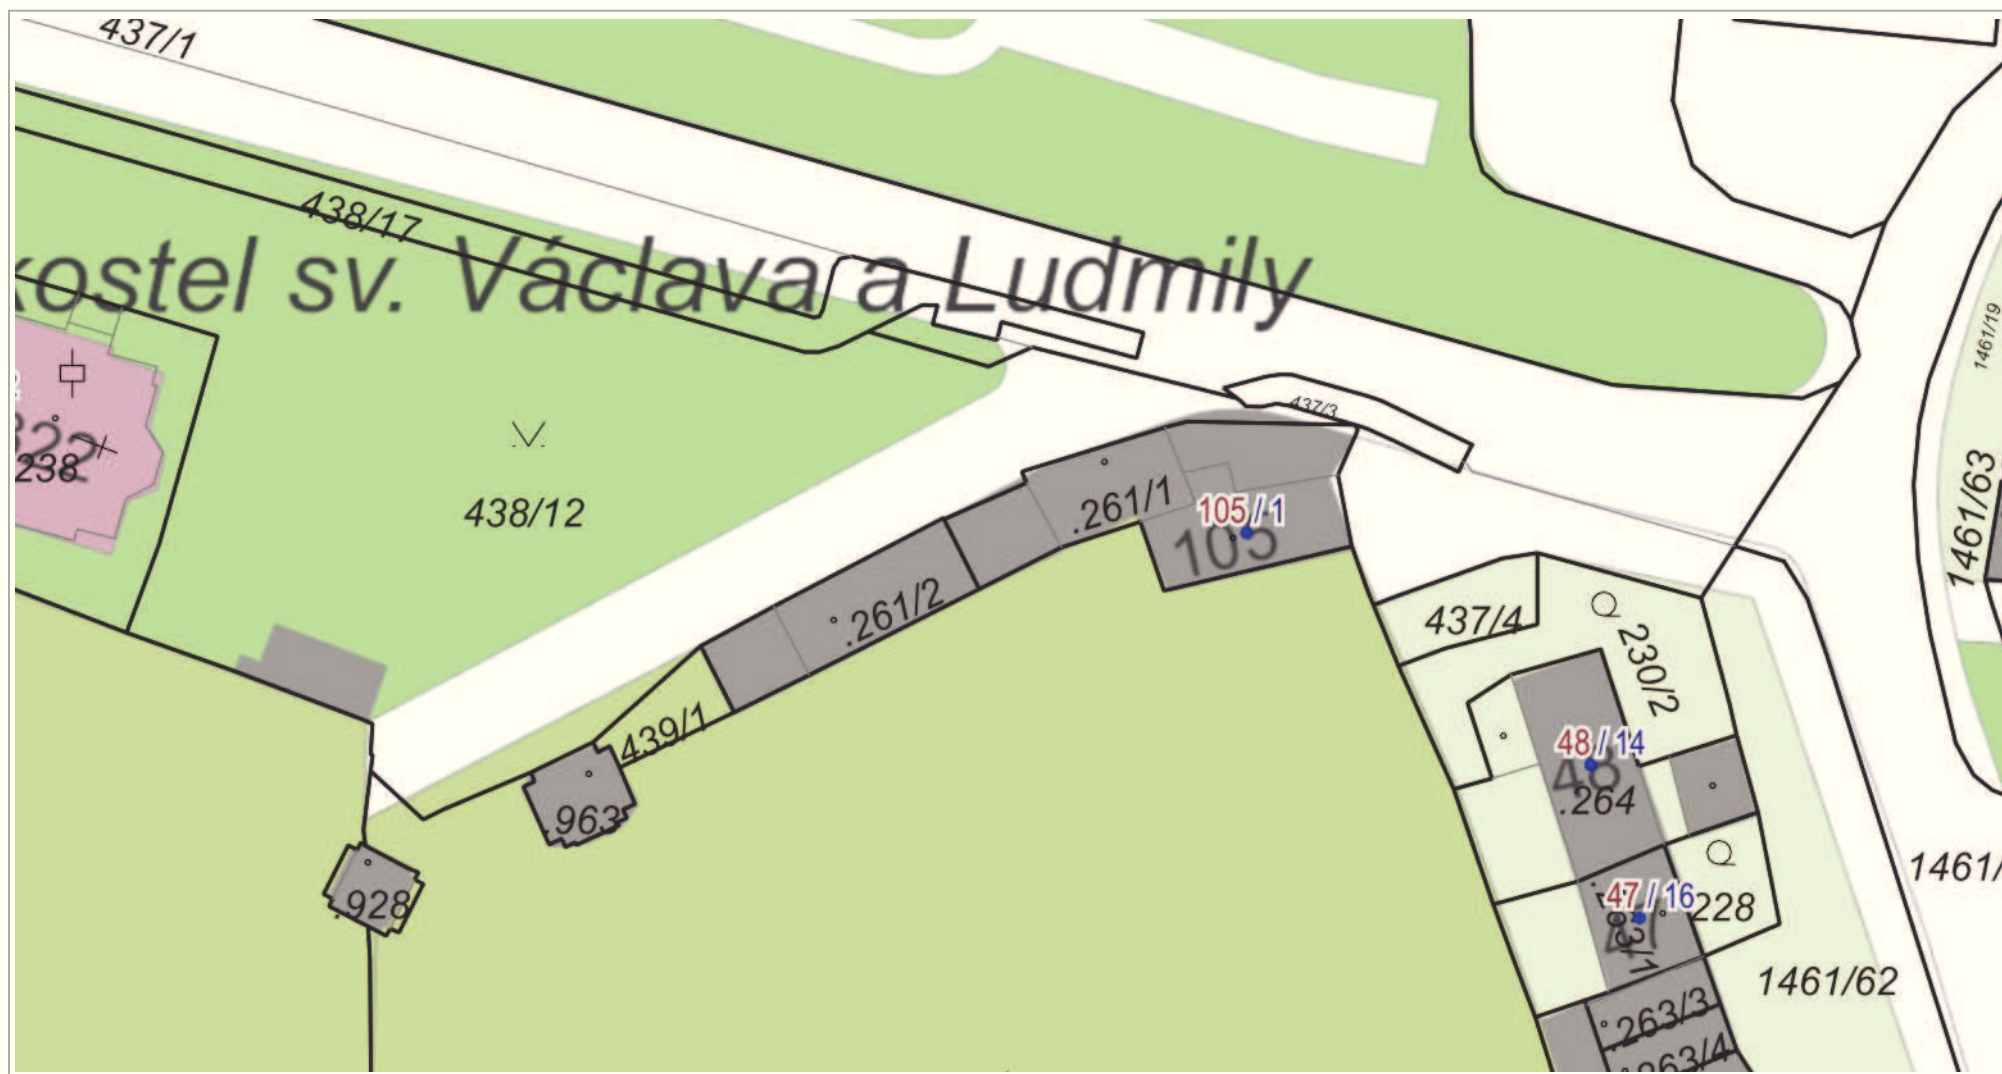


10 m

1 : 500

Katastr: © ČÚZK, RÚIAN: © ČÚZK


Vytištěno v mapovém řešení Spinbox společnosti © T-MAPY

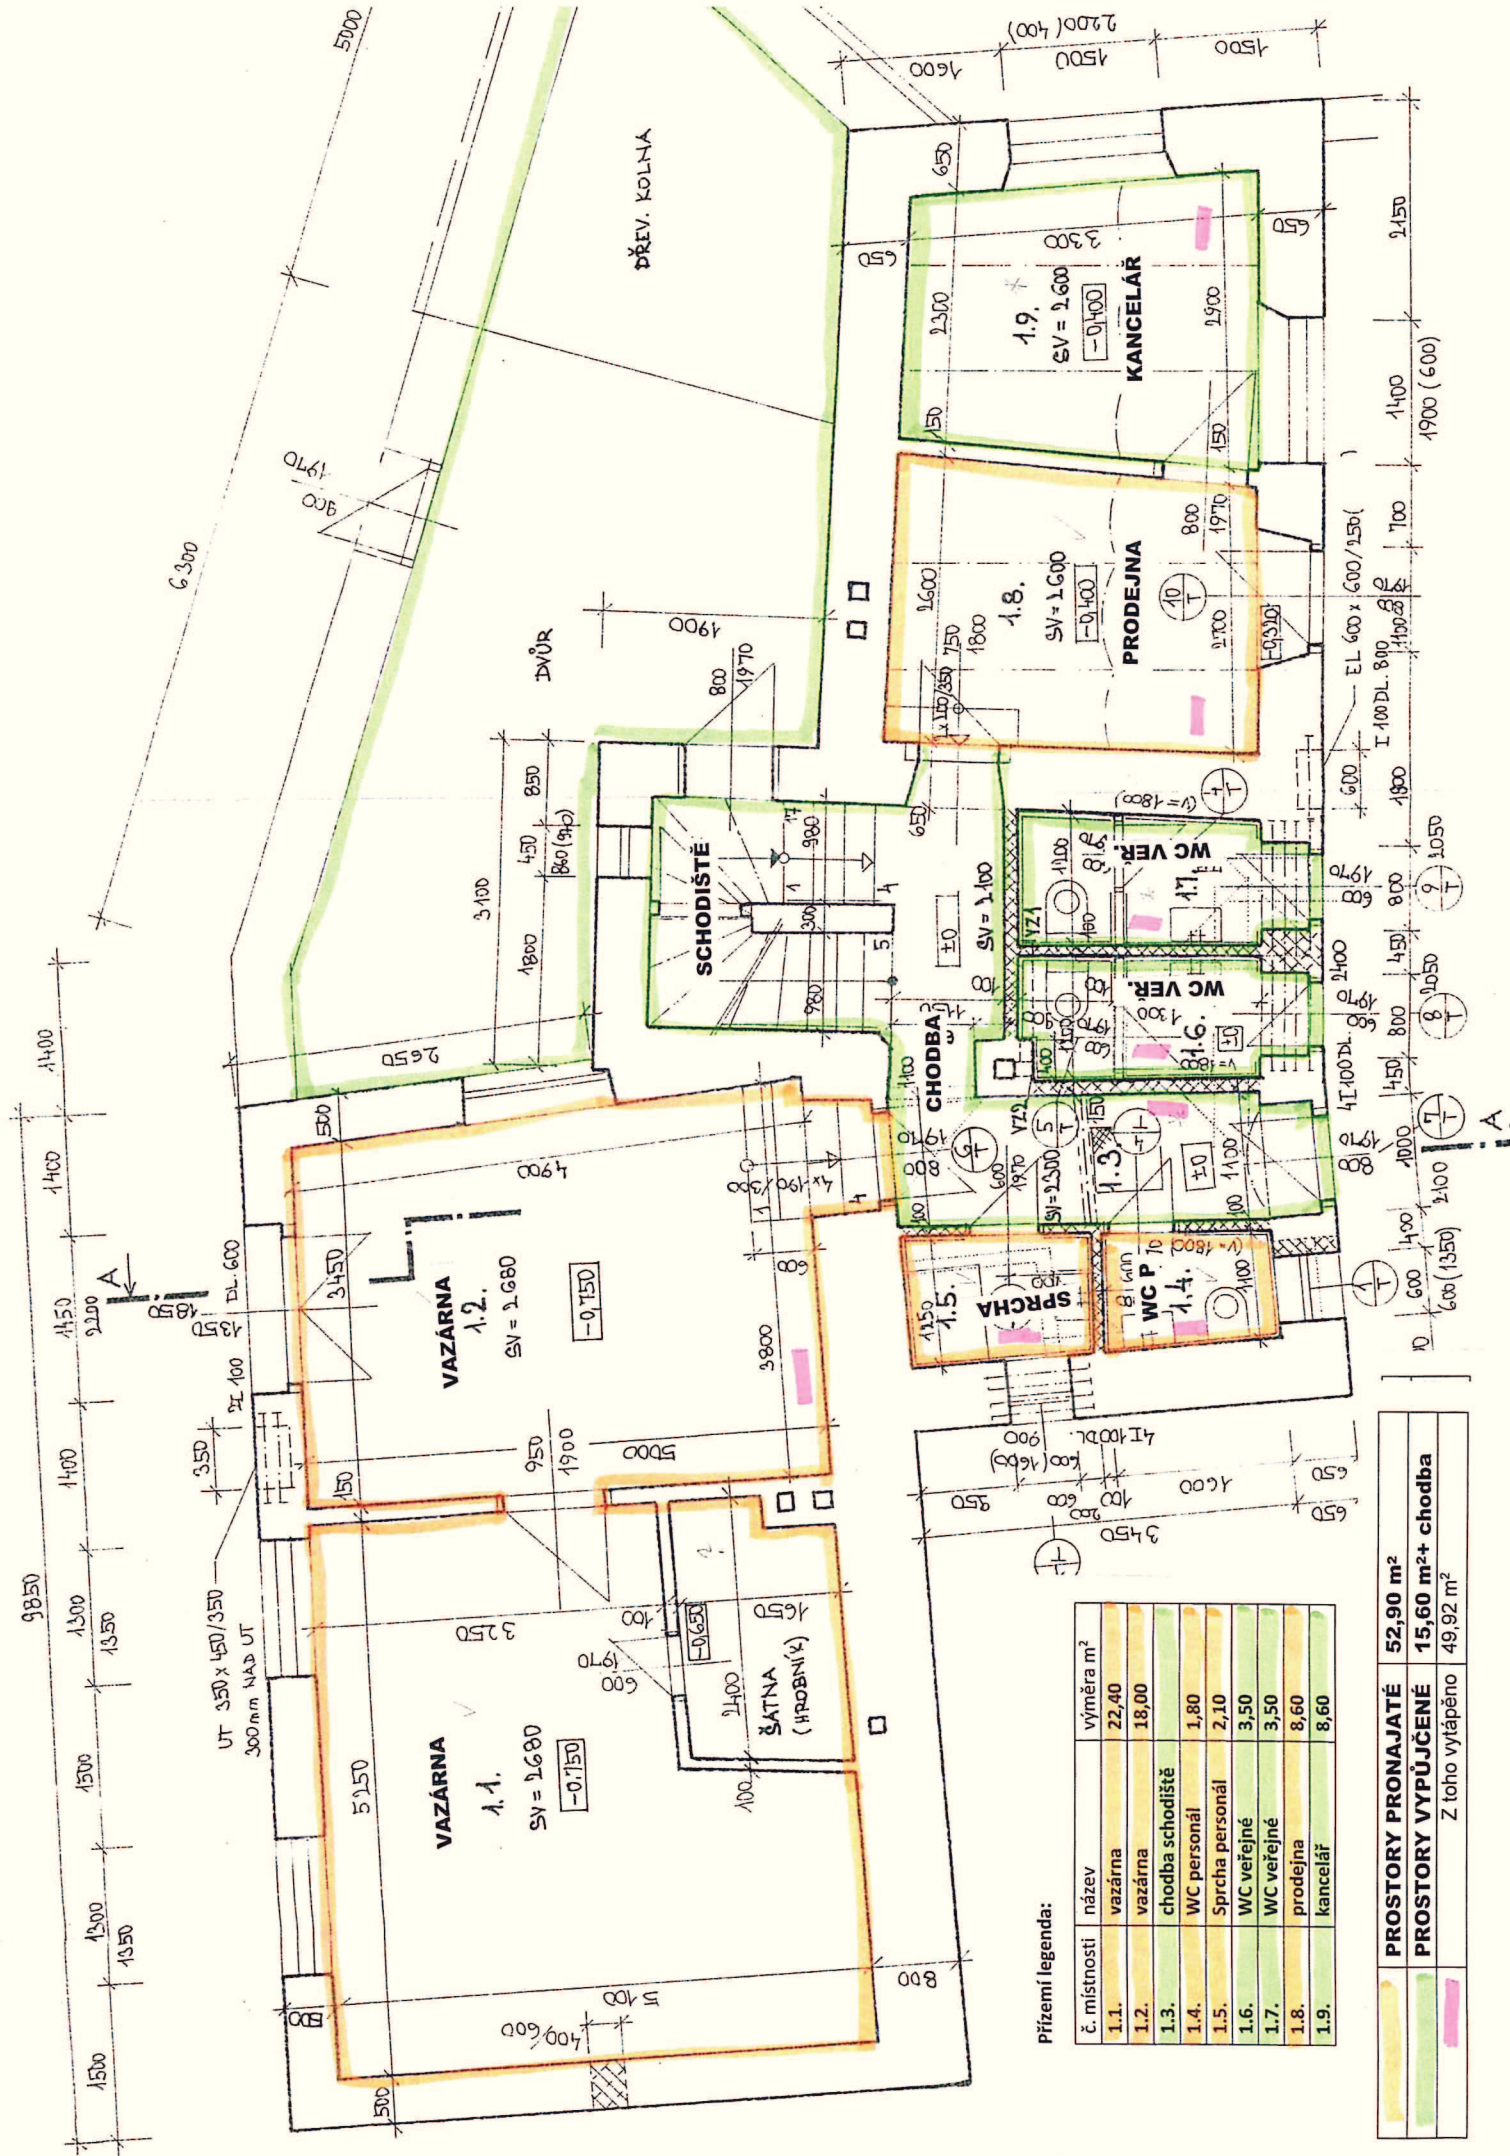

Prizemí legenda:

č. místnosti	název	výměra m ²
1.1.	vazárna	22,40
1.2.	vazárna	18,00
1.3.	chodba schodiště	1,80
1.4.	WC personál	2,10
1.5.	Sprcha personál	3,50
1.6.	WC veřejné	3,50
1.7.	WC veřejné	8,60
1.8.	prodejna	8,60
1.9.	kancelář	8,60

PROSTORY PRONAJATÉ	52,90 m²
PROSTORY VYPŮJČENÉ	15,60 m²+ chodba
Z toho vytápěno 49,92 m ²	

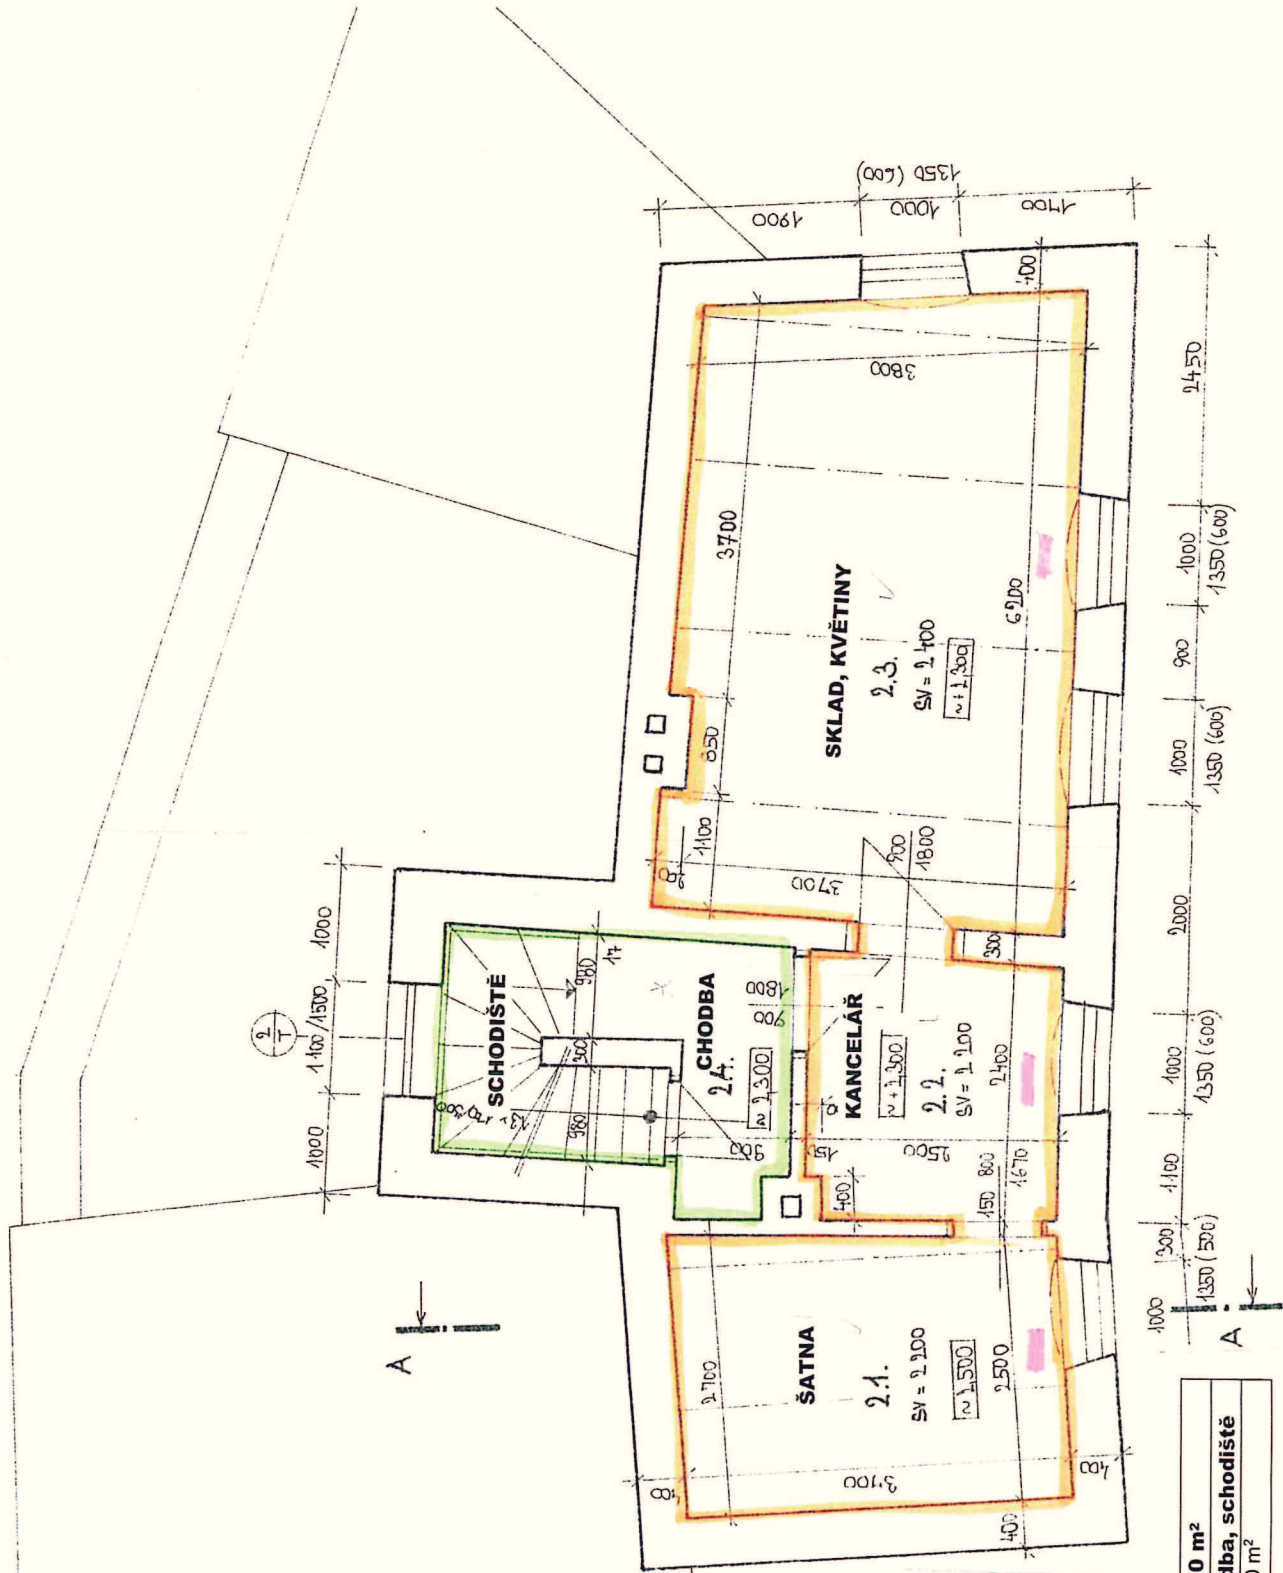

PŮDNÍ PROSTOR

1. NP legenda:

č. místnosti	název	výměra m ²
2.1.	šatna	9,60
2.2.	kancelář	6,00
2.3.	sklad, květiny	22,50
2.4.	chodba schodiště	

PROSTORY PRONAJATÉ	38,10 m ²
PROSTORY VYPŮJČENÉ	chodba, schodiště
	38,10 m ²
	Z toho vytápěno

INDA MÍSTNOSTI

ÚČEL MÍSTNOSTI	PLOCHA m ²	PODLAHA	ZVL. ÚPR. POKRCHŮ
1. ŠATNA	9,6		