


SITUACE 1:250

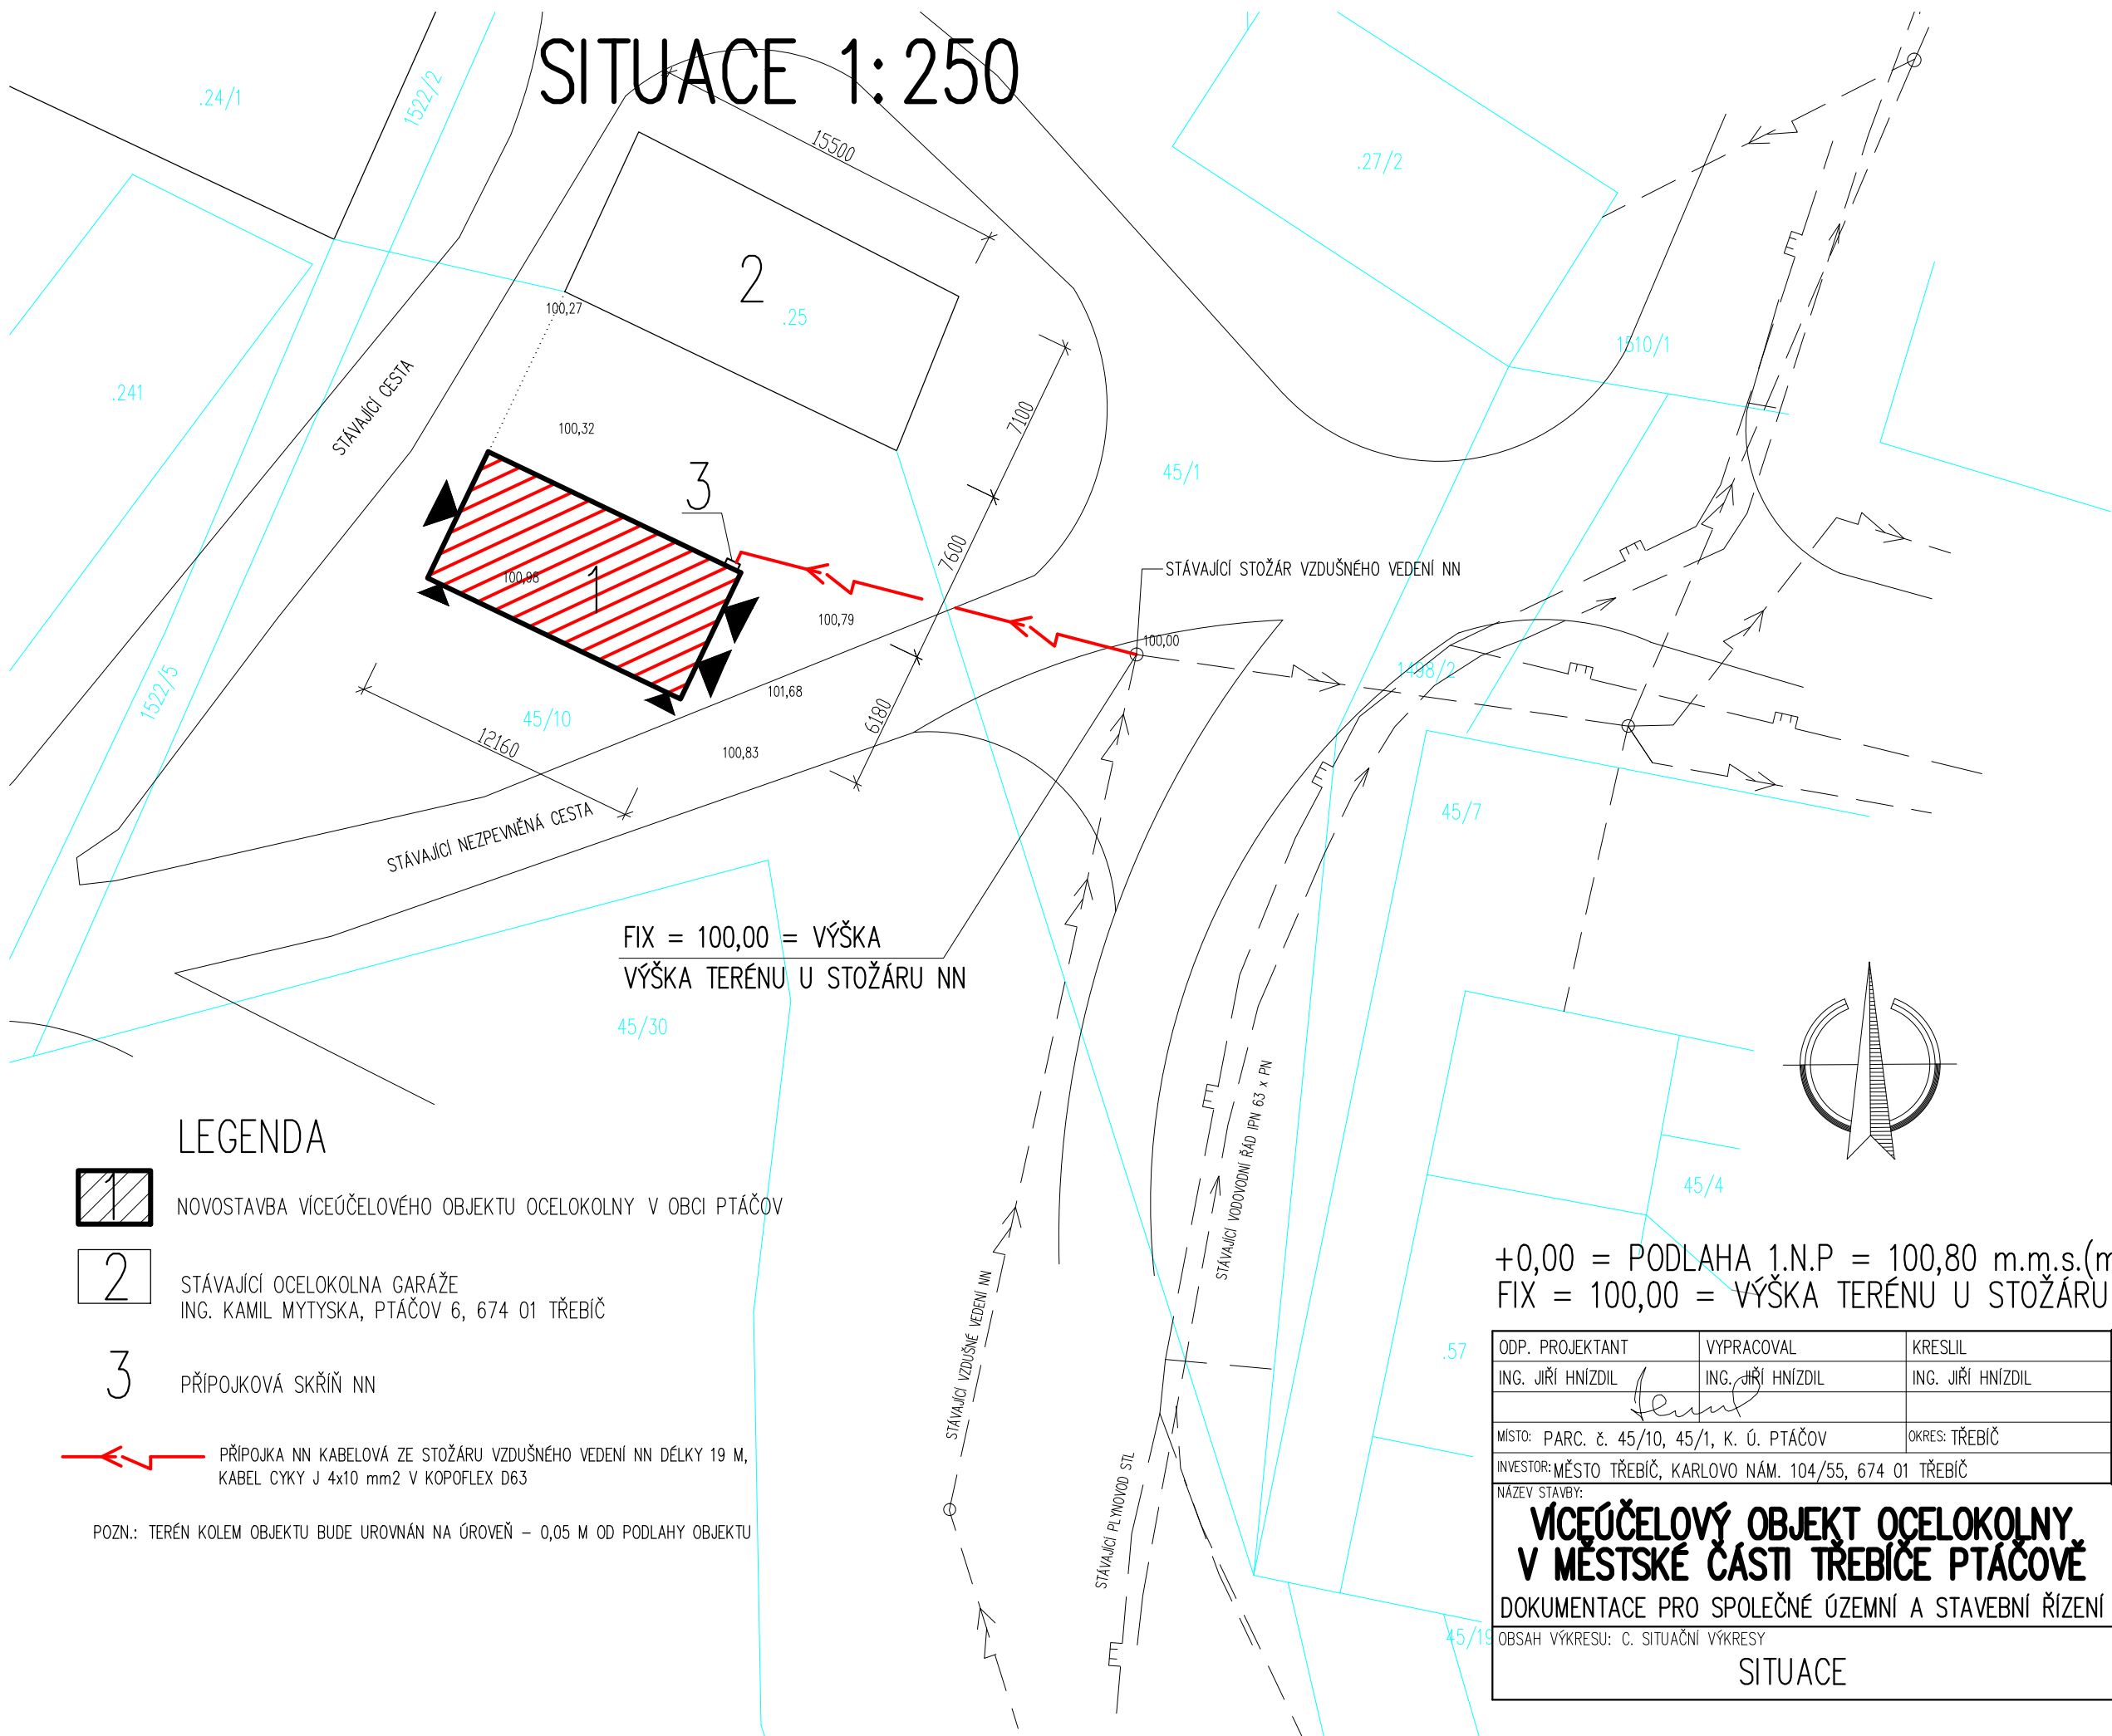


FIX = 100,00 = VÝŠKA  
VÝŠKA TERÉNU U STOŽÁRU NN

LEGENDA

- NOVOSTAVBA VÍCEÚČELOVÉHO OBJEKTU OCELOKOLNY V OBCI PTÁČOV
- STÁVAJÍCÍ OCELOKOLNA GARÁŽE  
ING. KAMIL MYTYSKA, PTÁČOV 6, 674 01 TŘEBÍČ
- PŘÍPOJKOVÁ SKŘIŇ NN
- PŘÍPOJKA NN KABELOVÁ ZE STOŽÁRU VZDUŠNÉHO VEDENÍ NN DÉLKY 19 M,  
KABEL CYKY J 4x10 mm<sup>2</sup> V KOPOFLEX D63

POZN.: TERÉN KOLEM OBJEKTU BUDE UROVNÁN NA ÚROVEŇ – 0,05 M OD PODLAHY OBJEKTU

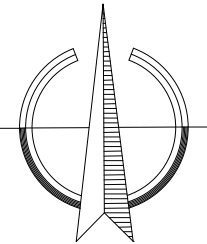

+0,00 = PODLAHA 1.N.P = 100,80 m.m.s.(místní měřicí systém)  
FIX = 100,00 = VÝŠKA TERÉNU U STOŽÁRU NN

ODP. PROJEKTANT		VYPRACOVAL	KRESLIL	<div>Ing. Jiří Hnízdil</div> <div>PROJEKTOVÁ ČINNOST VE VÝSTAVBĚ</div> <div>JASANOVA 1064</div> <div>KANCELÁŘ: KARLOVO NÁM. 50/61</div> <div>67401 TŘEBÍČ, TEL. 728966753</div> <div>IČ 127 34 411</div>	
ING. JIŘÍ HNÍZDIL		ING. JIŘÍ HNÍZDIL	ING. JIŘÍ HNÍZDIL		
MÍSTO: PARC. č. 45/10, 45/1, K. Ú. PTÁČOV		OKRES: TŘEBÍČ			
INVESTOR: MĚSTO TŘEBÍČ, KARLOVO NÁM. 104/55, 674 01 TŘEBÍČ					
NÁZEV STAVBY:				FORMÁT	2 A4
<div>VÍCEÚČELOVÝ OBJEKT OCELOKOLNY V MĚSTSKÉ ČÁSTI TŘEBÍČE PTÁČOVĚ</div> <div>DOKUMENTACE PRO SPOLEČNÉ ÚZEMNÍ A STAVEBNÍ ŘÍZENÍ</div> <div>OBSAH VÝKRESU: C. SITUAČNÍ VÝKRESY</div> <div>SITUACE</div>				DATUM	01/2022
				STUPEŇ	DUR, PSP
				ZAK. Č.	02/22
				MĚŘITKO:	1:250
					VÝKRES Č.:
					C.3