




SOUBĚHY VŠEOBECNĚ

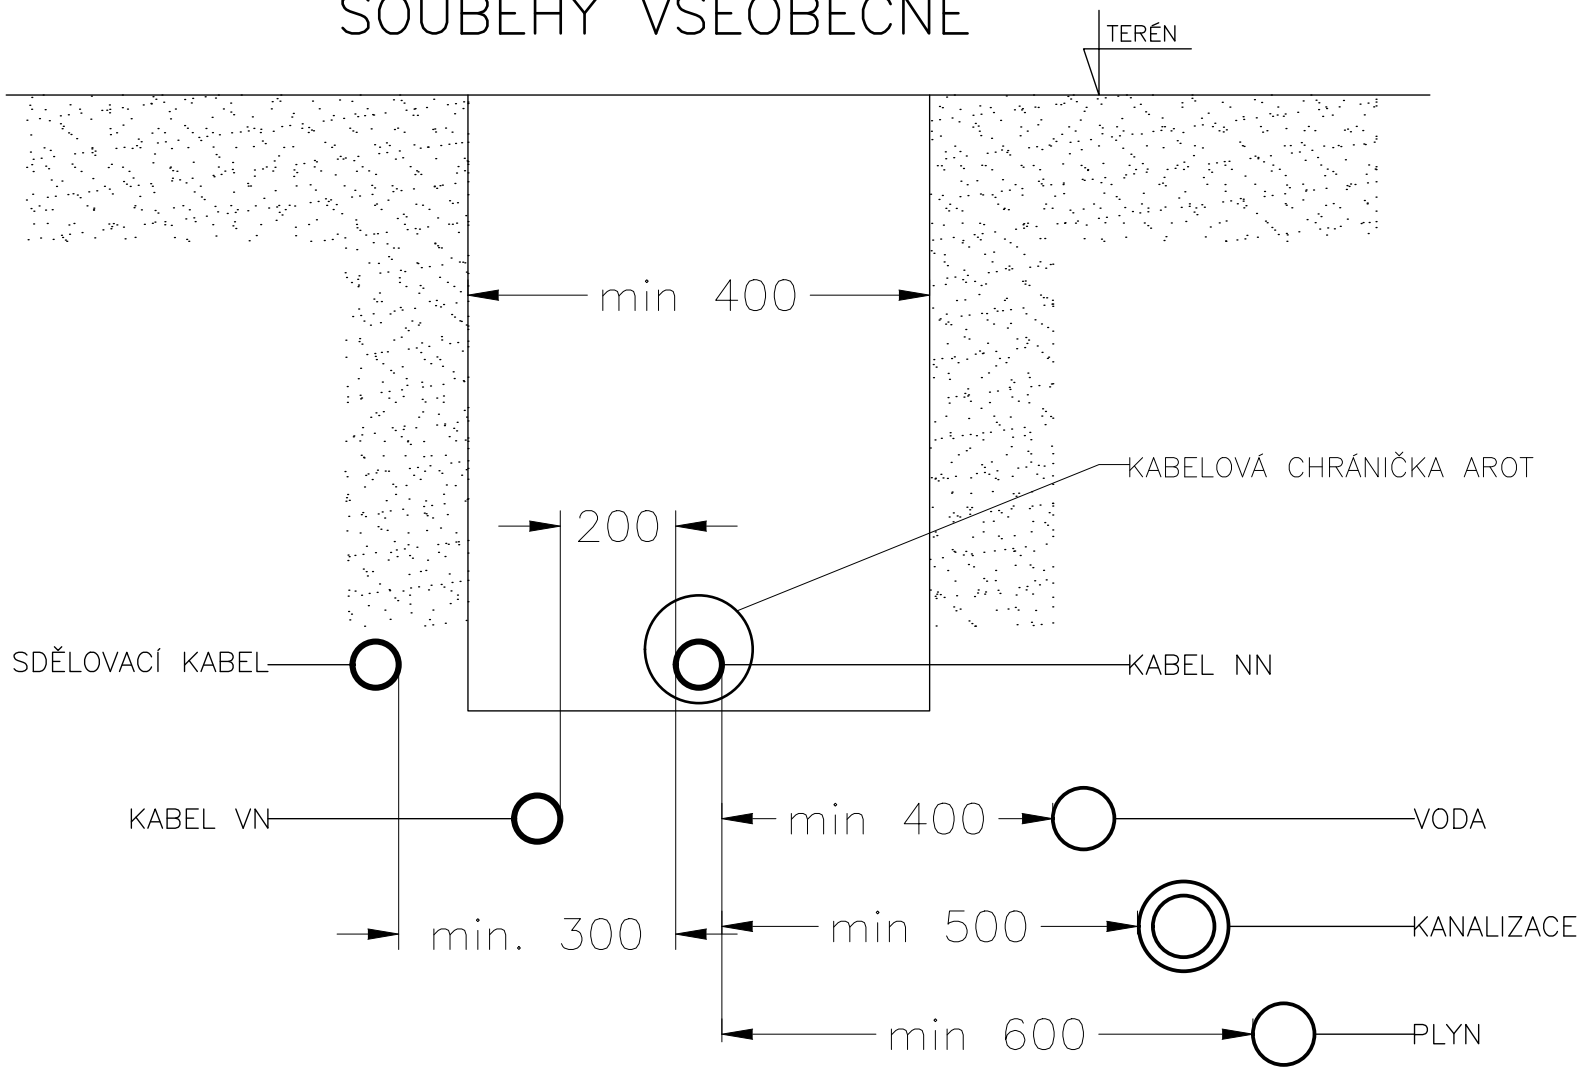

KŘÍŽENÍ VŠEOBECNĚ

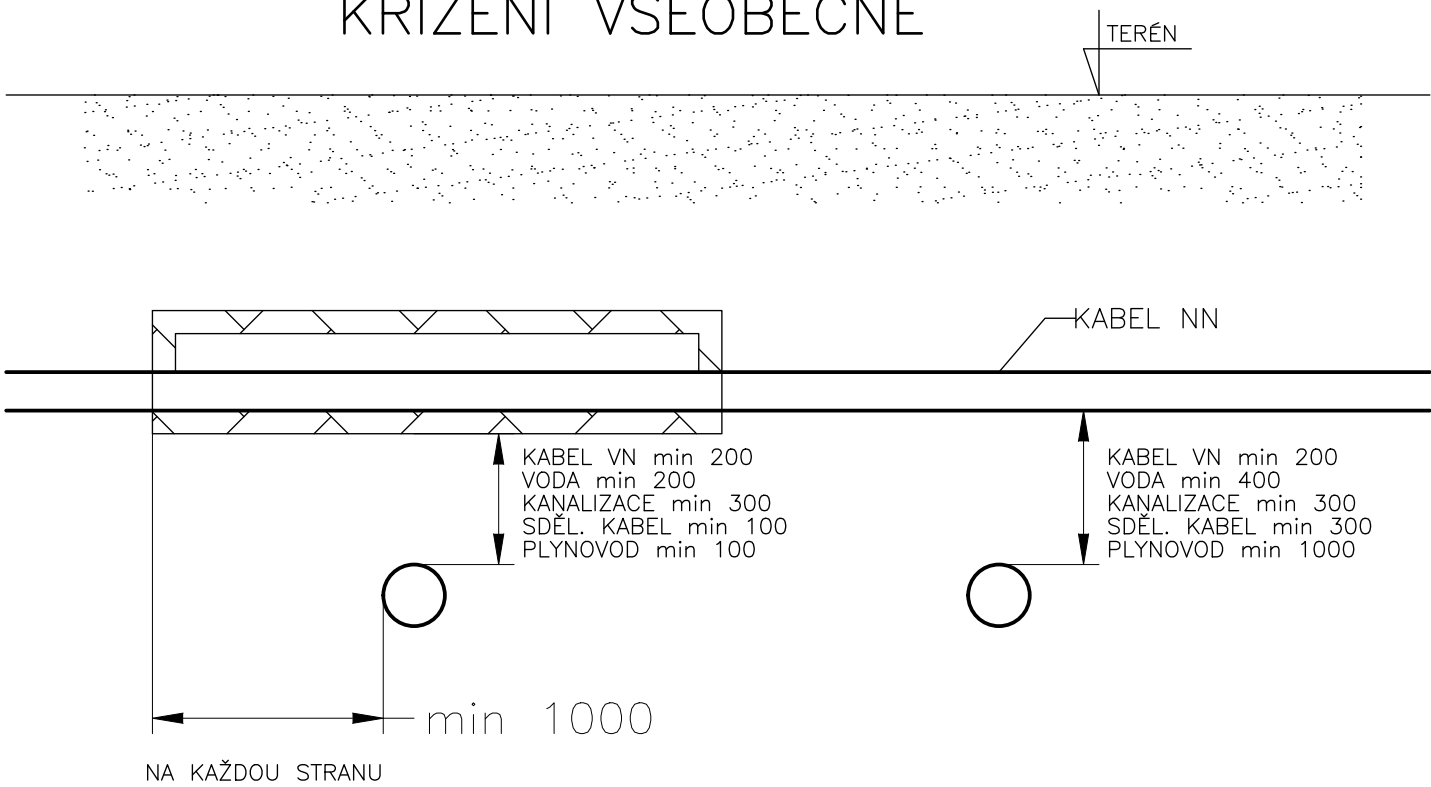

ULOŽENÍ KABELŮ V ZEMI

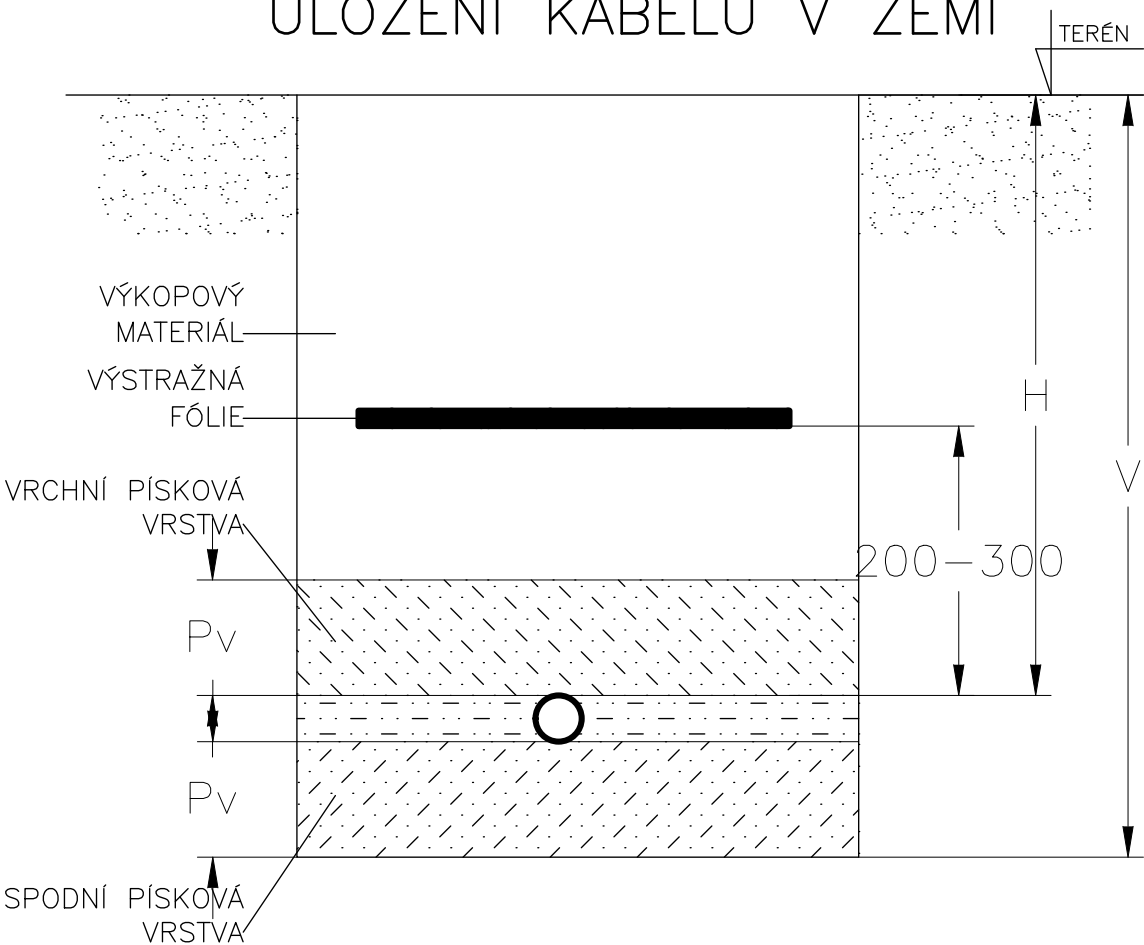

NAPĚTÍ kV	HLOUBKA H cm		
	TERÉN	CHODNÍK	VOZOVKA KRAJNICE
do 1 kV	35 70 ¹⁾	35	100
1 až 10	70	50	100
10 až 35	100	100	100
35 až 110	130	130	130
1) kabely bez mechanické ochrany SDĚLOVACÍ, ŘÍDICÍ A ZVLÁŠTNÍ OBVODY VE STEJNÉ HLOUBCE JAKO KABEL SILOVÝ.			

VYPRACOVAL Jaroslav Vala		ODP.PROJ.PROFESE Zdeněk Musil		KONTROLOVAL Zdeněk Musil		ODP.PROJ.STAVBY		ESTING s.r.o. Tyršova 48, 675 22 Stařeč			
OKRES: Třebíč				OBEC: Třebíč							
INVESTOR: MĚSTO TŘEBÍČ, KARLOVO NÁM. 104/55, 67401 TŘEBÍČ											
Prodloužení VO v Týnském údolí (propoj mezi rybníky Baba a Vodovodní), Třebíč Týnské údolí, Třebíč D.1.4 – Veřejné osvětlení								FORMAT		A4	
								DATUM		02/2022	
								STUPEN		DÚR+DPS	
								MERITKO			
								ZAK.CISLO: 023/2022			
Uložení vedení								ARCHIVNI CISLO		C.VYKRESU	
										D.1.4.g2-05	