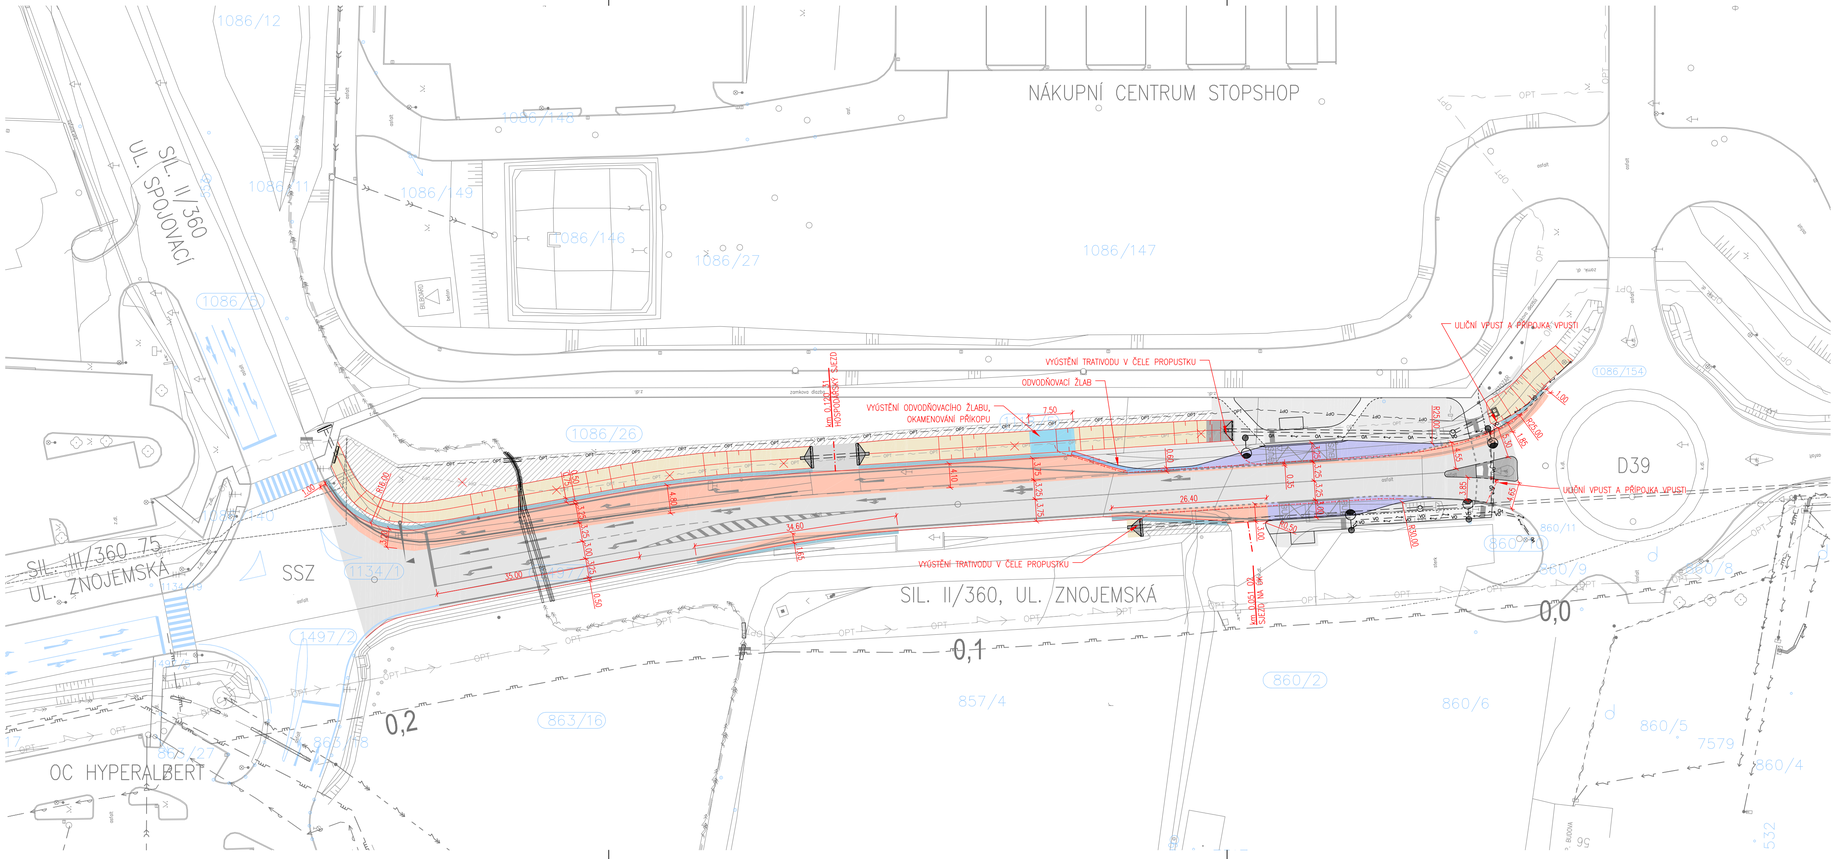

LEGENDA

- KATASTRÁLNÍ MAPA
- 863/16 PARCELNÍ ČÍSLA
- NAVRŽENÉ ÚPRAVY VOZOVKY A BUS ZASTÁVEK (FINÁLNÍ STAV)
- HRANY
- SVAHOVÁNÍ PŘÍKOPŮ
- ROZŠÍŘENÍ VOZOVKY, PLNÁ KONSTRUKCE
- NEZPEVNĚNÁ KRAJNICE
- SILNIČNÍ PŘÍKOP
- OKAMENOVÁNÍ PŘÍKOPU
- ODVODŇOVACÍ ŽLAB
- AUTOBUSOVÝ ZÁLIV

SOUŘADNÝ SYSTÉM: S-JTSK
VÝŠKOVÝ SYSTÉM: B.P.V.

OBJEDATEL: MĚSTO TŘEBÍČ, KARLOVO NÁMĚSTÍ 104/55, 674 01 TŘEBÍČ		GENERÁLNÍ PROJEKTANT: DHVPRO, Kounicova 688/26, 602 00 BRNO, IČ: 09754083, ID: vzvvjig
STUPEŇ PD: DUSP DOKUMENTACE PRO SPOLEČNÉ POVOLENÍ		
VEDOUCÍ PROJEKTU: ING. V. NOHÁL	ARCHIV. Č.	
STAVEBNÍ ČÁST: SO 101 - Rozšíření silnice II/360		ZPRACOVATEL ČÁSTI: DHVPRO, spol. s r.o., Kancelář: Černopolní 39, Brno
ZODP. PROJEKTANT: ING. V. STARÝ		
VYPRACOVAL: ING. V.NOHÁL		
NÁZEV STAVBY: ZKAPACITNĚNÍ KŘIŽOVATKY U OC HYPERALBERT, AUTOBUSOVÁ ZASTÁVKA II/360 U NC STOPSHOP	FORMÁT: 4xA4	DATUM: 01/2022
	MĚŘÍTKO: 1:500	
VÝKRES: SITUACE	Č. PARÉ:	Č. VÝKRESU: D 101.2