


Ukončit na p.č. 523/10 zátkami DIN
s vytyčovací magnetem.

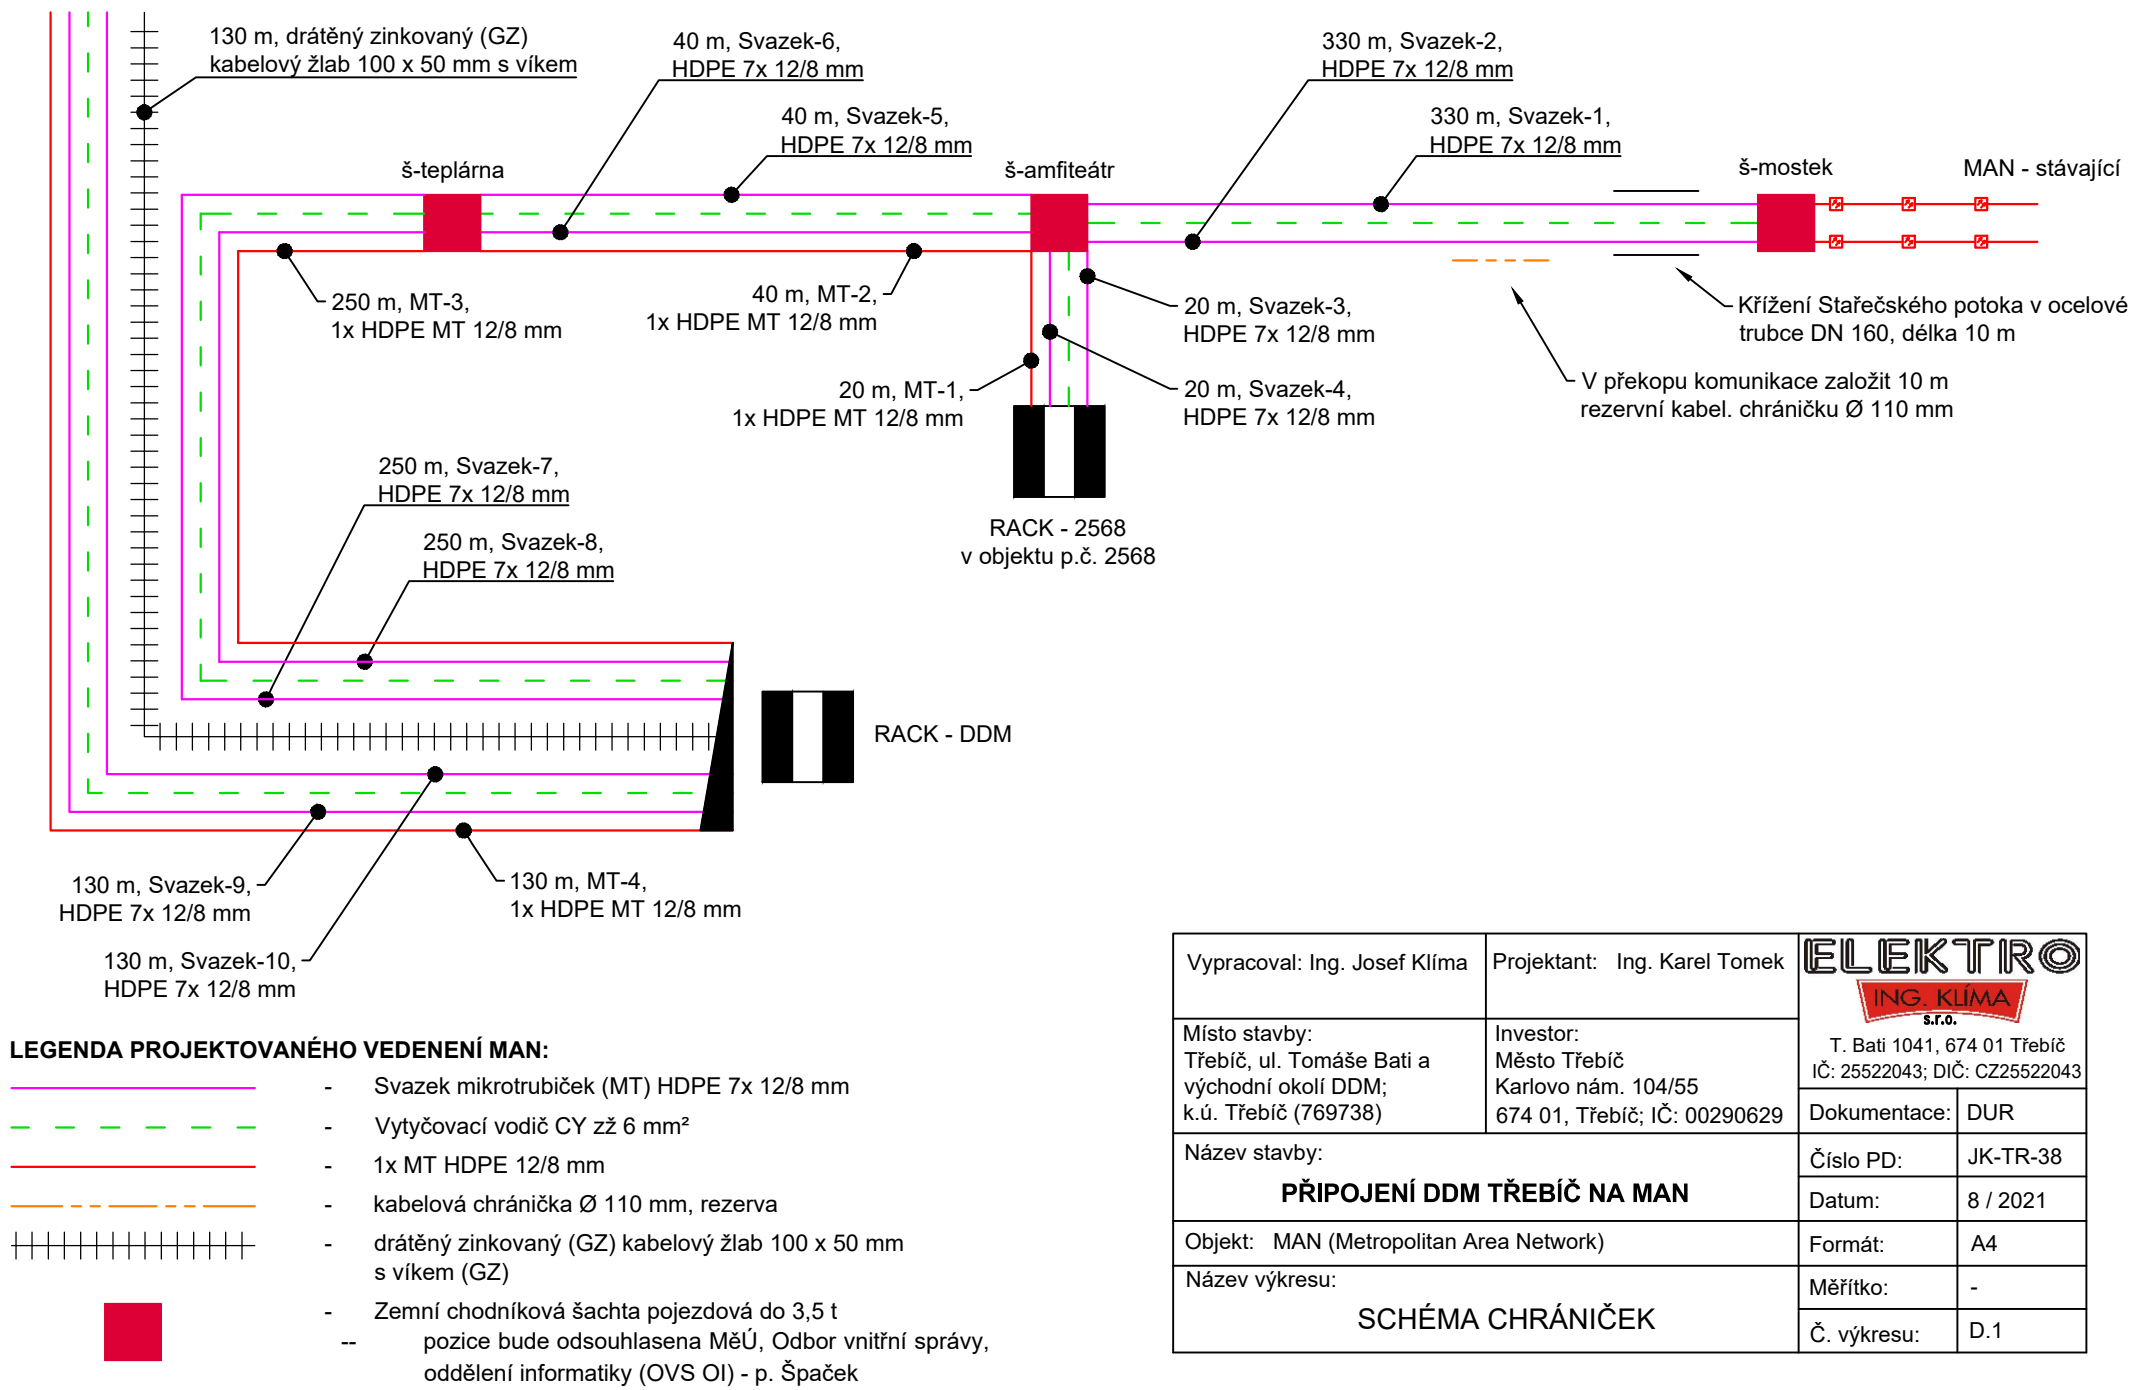

Vypracoval: Ing. Josef Klíma	Projektant: Ing. Karel Tomek	ELEKTRO ING. KLÍMA s.r.o. T. Bati 1041, 674 01 Třebíč IČ: 25522043; DIČ: CZ25522043	
Místo stavby: Třebíč, ul. Tomáše Bati a východní okolí DDM; k.ú. Třebíč (769738)	Investor: Město Třebíč Karlov nám. 104/55 674 01, Třebíč; IČ: 00290629	Dokumentace:	DUR
Název stavby: PŘIPOJENÍ DDM TŘEBÍČ NA MAN		Číslo PD:	JK-TR-38
Objekt: MAN (Metropolitan Area Network)		Datum:	8 / 2021
Název výkresu: SCHÉMA CHRÁNIČEK		Formát:	A4
		Měřítko:	-
		Č. výkresu:	D.1