




Řez výkopem pod chodníkem

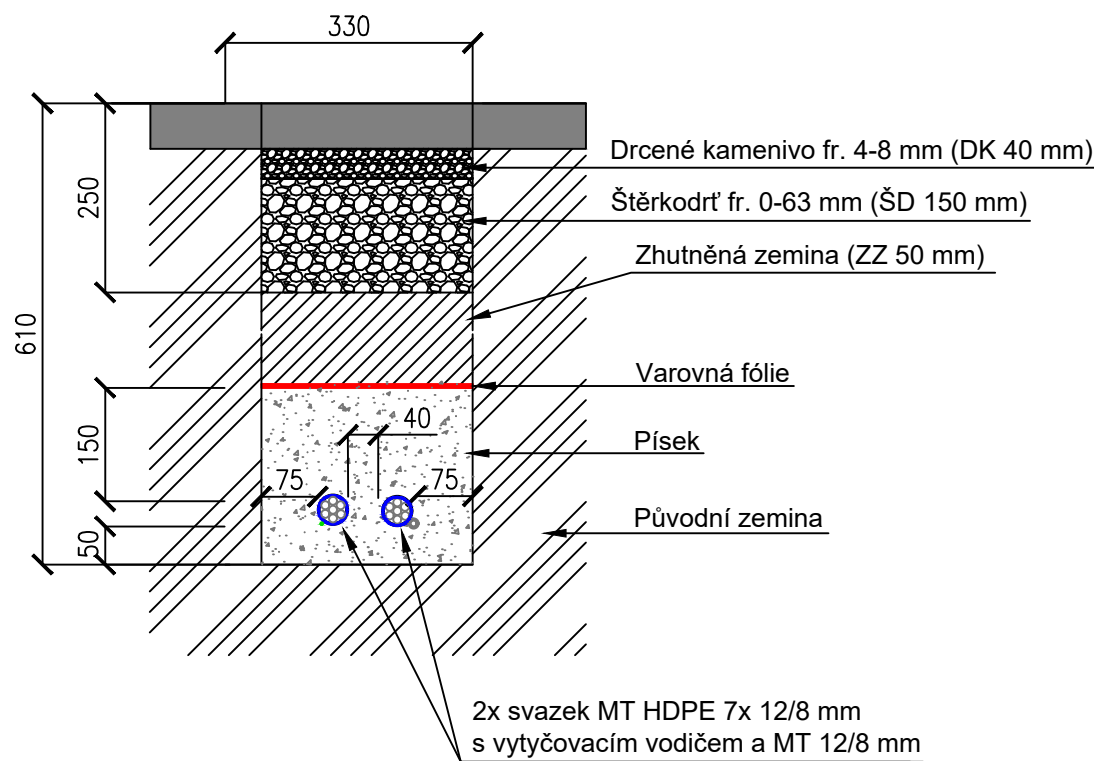


Řez výkopem pod zelení

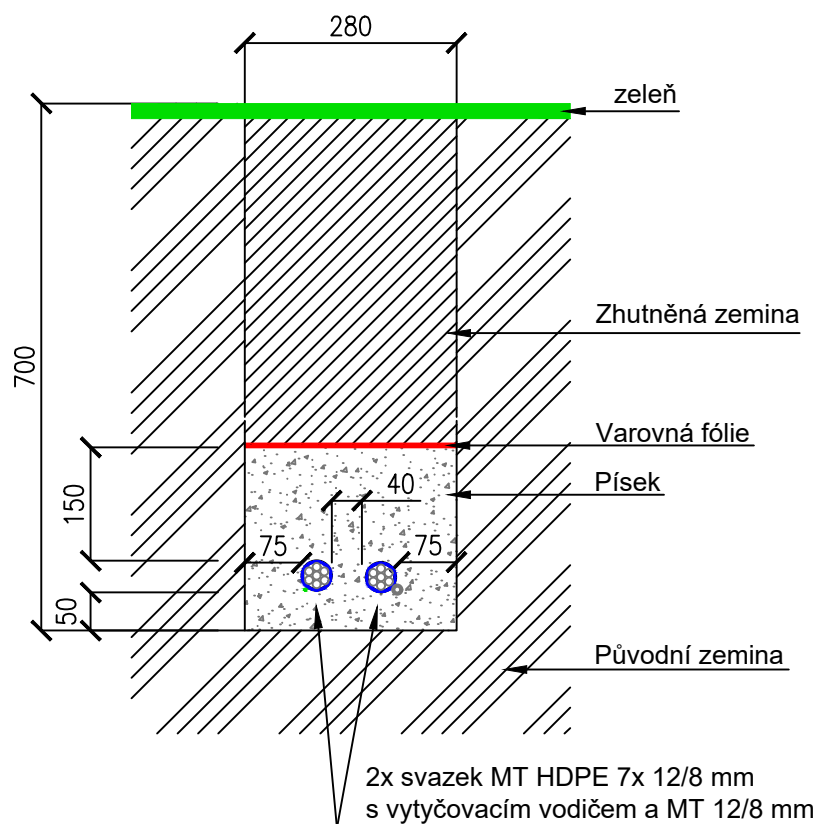

Řez protlakem pod komunikací

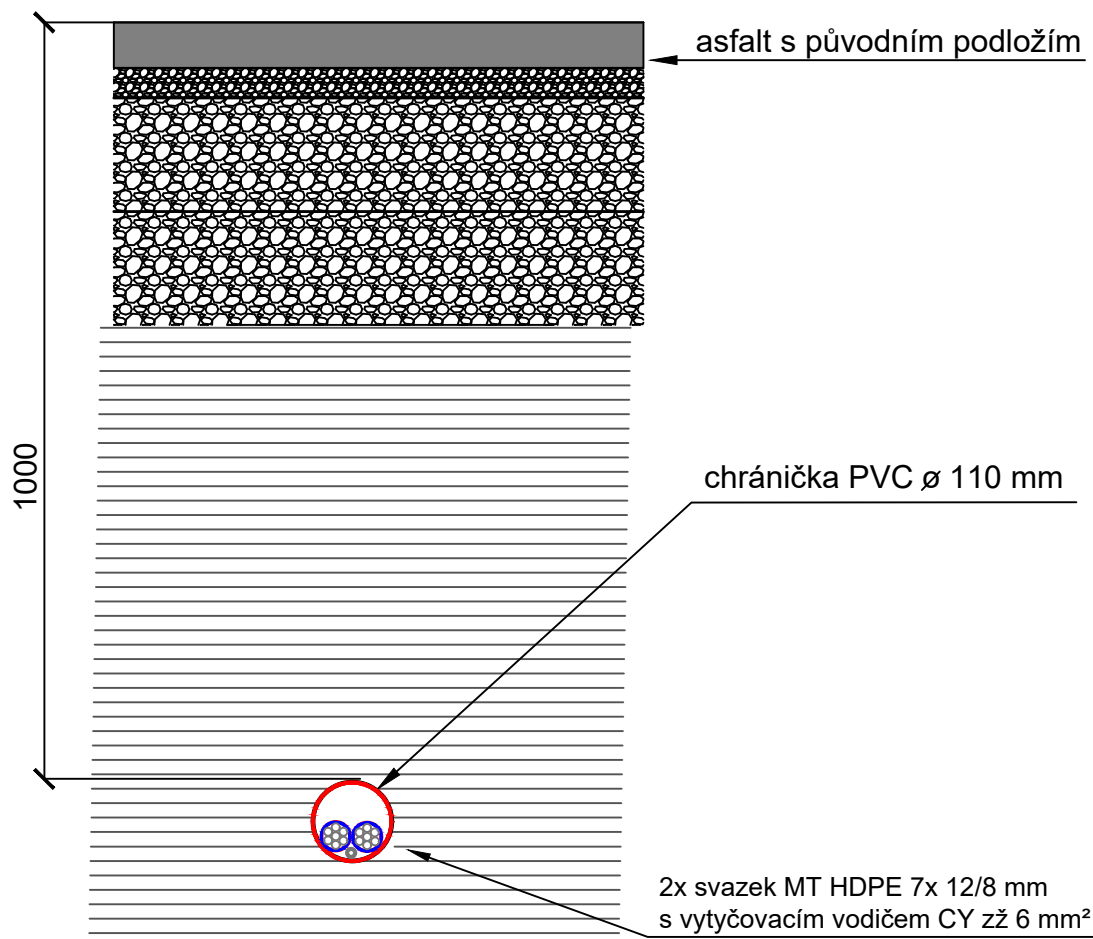

Řez překopem místní komunikace

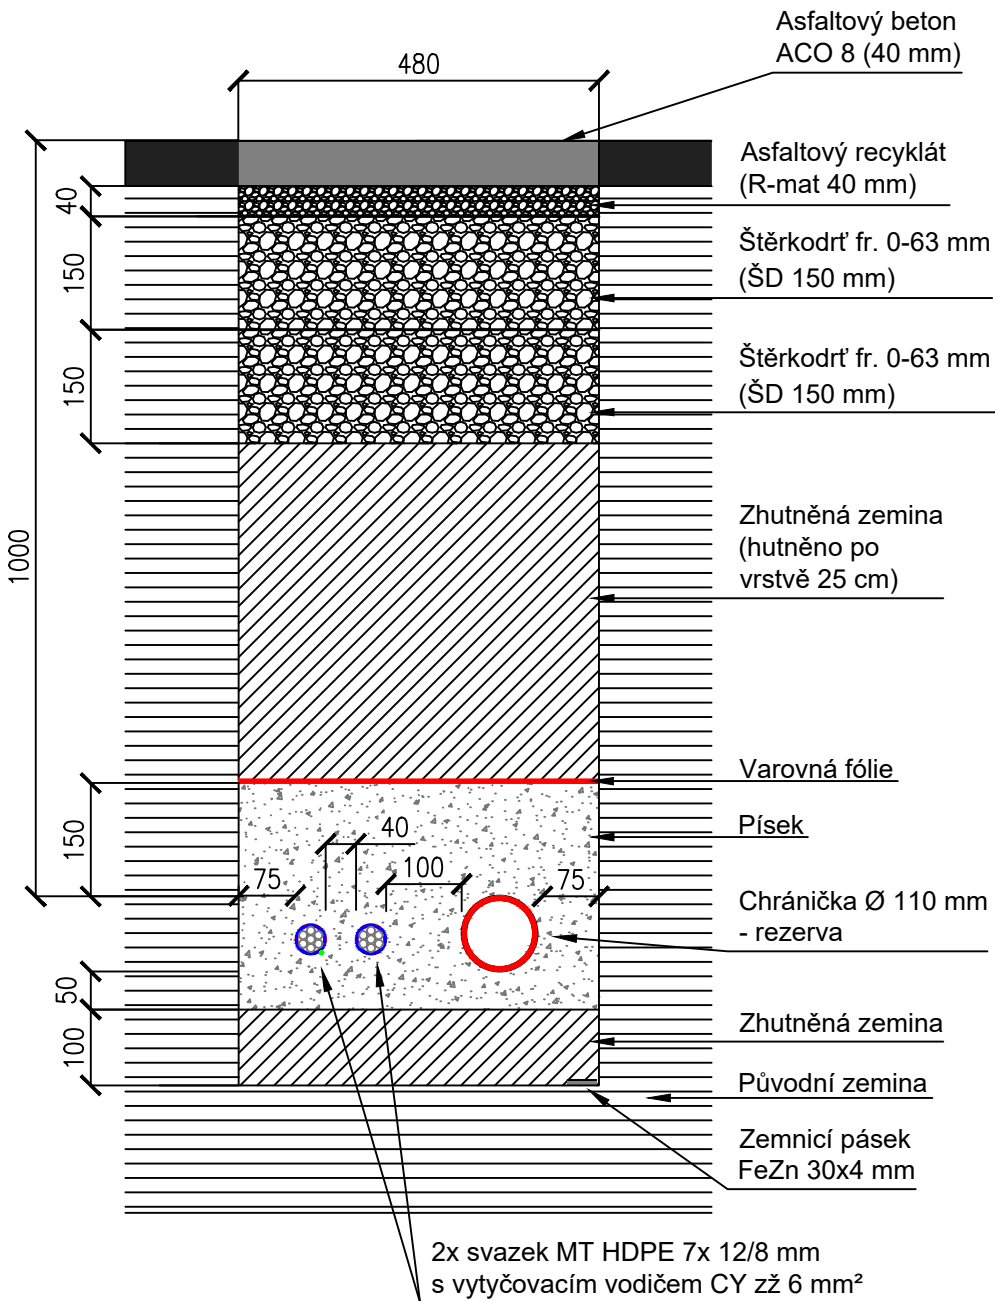

Uložení kabelů bude plně respektovat vyjádření ostatních správců inženýrských sítí a ČSN 73 6005.

Minimální krytí chráničků pod chodníkem bude 0,4 m.

Minimální krytí chráničků pod volným terénem bude 0,5 m.

Minimální krytí chráničků pod komunikací bude 1,0 m.

| | | | |
|--|--|--|--|
| Vypracoval: Ing. Josef Klíma | Projektant: Ing. Karel Tomek | ELEKTRO ING. KLÍMA s.r.o. | |
| Místo stavby: Třebíč, ul. Tomáše Bati a východní okolí DDM; k.ú. Třebíč (769738) | Investor: Město Třebíč Karlovo nám. 104/55 674 01, Třebíč; IČ: 00290629 | T. Bati 1041, 674 01 Třebíč IČ: 25522043; DIČ: CZ25522043 | |
| Název stavby: PŘIPOJENÍ DDM TŘEBÍČ NA MAN | | Dokumentace: DUR | |
| Objekt: MAN (Metropolitan Area Network) | | Číslo PD: JK-TR-38 | |
| Název výkresu: ŘEZY KABELOVOU TRASOU | | Datum: 8 / 2021 | |
| | | Formát: A3 | |
| | | Měřítko: 1 : 10 | |
| | | Č. výkresu: D.2 | |