PŮDORYS 4NP

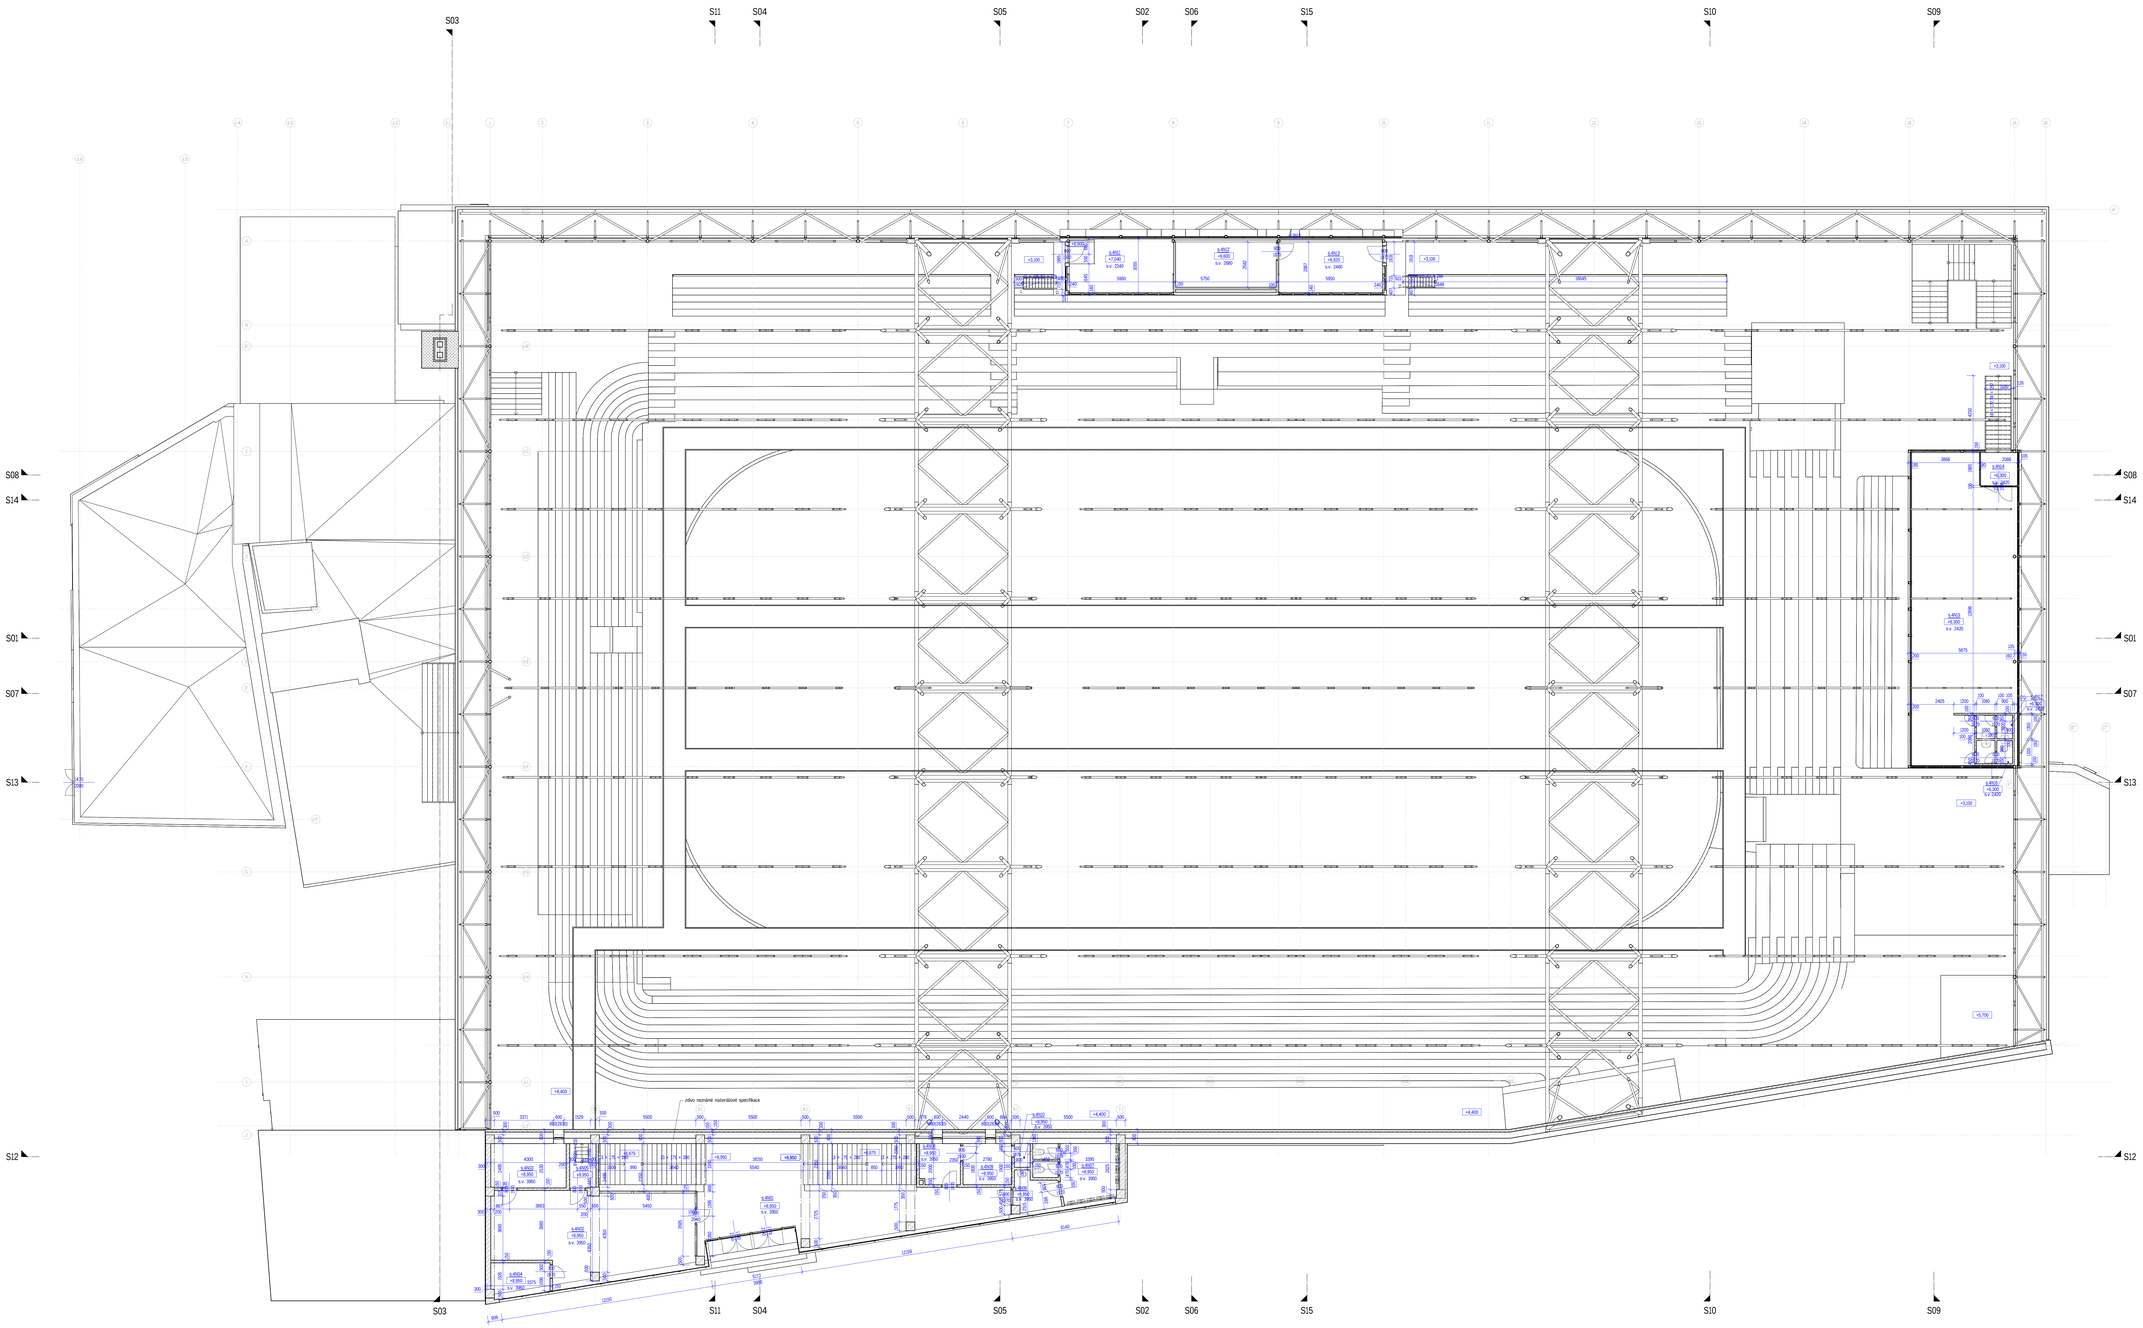

LEGENDA MÍSTNOSTÍ 1PP

Č.M.	NÁZEV MÍSTNOSTI	PLOCHA [M²]	POZNÁMKA
1.4N01	technická řeška	91,00	
1.4N02	fan klub	51,76	
1.4N03	úklad	10,87	
1.4N04	úklad	5,18	
1.4N05	výtah na střechu	3,78	
1.4N06	přestrojí WC	4,84	
1.4N07	WC muži	14,08	
1.4N08	úklad	5,52	
1.4N09	úklad	6,53	
1.4N10	úklad	1,22	
1.4N11	nedělní místnost 01	16,83	
1.4N12	nedělní místnost 02	16,41	
1.4N13	nedělní místnost 03	16,80	
1.4N14	přestrojí VIP	4,22	
1.4N15	VIP	87,73	
1.4N16	WC muži	2,74	
1.4N17	WC ženy	2,78	

LEGENDA MATERIÁLŮ - STÁVAJÍCÍ STAV

Tato materiálová specifikace je převzata z původní projektové dokumentace. Z tohoto důvodu má pouze informativní charakter. Přesná materiálová specifikace nebyla ověřena stavební technickým průzkumem. V tak velkém rozsahu díla byly velice problematické provést kompletní průzkum při zachování provozu v objektu. Proto byl provedeno průzkum a sondy v místech důležitých pro statiku objektu.

- Zděvo konina z cihel P20E, malta nastavená MVC 25
- Zděvo z cihelných kvádrů CDK, malta nastavená MVC 25
- Pouzdro konina z kamenných zdmí, malta cementová
- Zděvo příček z dutolinových příčkovek, malta nastavená MVC 25
- Zděvo cihlené z cihel P30J, malta cementová MC 50 - část obvodové stěny jižní přístavby
- Zděvo cihlené z plných cihel P10E na maltu nastavenou MVC 25 - atika střechy nad 4NP, únikání přístřešek
- Zděvo betonové z betonu B 15
- Zděvo a zbylující konstrukce železobetonové
- Stávající nosné i nenosné konstrukce neznámé materiálové specifikace
- Zemina původní
- Železobetonové pilíry
- Železobetonové konstrukce prefabrikované a betonová konstrukce tribuny

POZNÁMKA

POPIS A SPECIFIKACE STÁVAJÍCÍCH KONSTRUKCÍ A MATERIÁLŮ VYCHÁZÍ Z PŮVODNÍ ARCHIVNÍ DOKUMENTACE

A	01	02	03	04	05	06	07	08	09	M	2,00	4,00 m	6,00	Bpv	±0,000 / 407,200

AUTORIZACE: Ing. Jiří Žák, ČKAIT - 1400348; IPX0 - POZEMNÍ STAVBY

AS PROJECT CZ s.r.o.
ARCHITEKTURA, PROJEKCE, INŽENÝRING, DODAVATELSKÁ ČINNOST A PRODEJ
U PROSTŘEDNÍHO MLÝNA 128, 393 01 POLIČNÍKOV, TEL.: 565 323 249, WWW.ASPROJECT.EU

HLAVNÍ ARCHITEKT	HLAVNÍ PROJEKTANT	ZODPOV. PROJEKTANT	VYPRACOVAL
Ruthia & Žák	Ing. Vladimír Žák jr.	Ing. Vladimír Žák jr.	Ing. Jindřich Hanza

REVITALIZACE ZIMNÍHO STADIONU V TŘEBÍČI

INVESTOR:	Město Třebíč, Karlovo náměstí 104/58, 674 01 Třebíč, IČO 002 90 420	FORMÁT	21 x A4
MÍSTO STAVBY:	parc.č. 2695, 2682, 7305, 7307, k.ú. Třebíč Třebíč, Vysočina	DATUM	2020-2022
DRUH/STUPŇ STAVBY:	stavební úpravy, přístavba, vestavba	STUPEŇ DOK.	DPS I PD pro provádění stavby
CÍL:	D - dokumentace objektu | D.01 - D01 - plnení studien D.01.01a - architektonicko stavební řešení - stávající stav	Č. ZAKÁZKY	9541B
OBSAH:	PŮDORYS 4NP	MĚŘÍTKO: 1 : 100	DIL VYKRESU: D.01.01a.15