POHLED SEVERNÍ

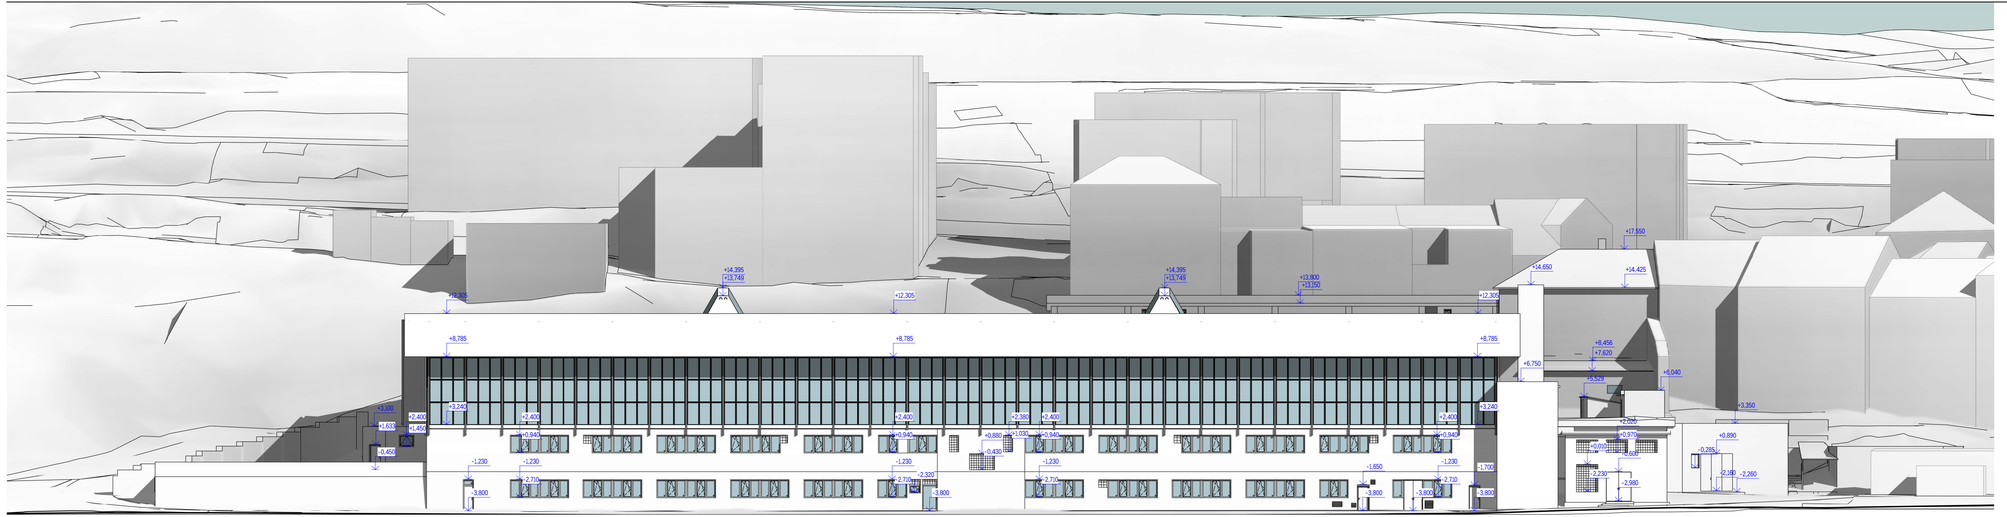

POZNÁMKA

POPIS A SPECIFIKACE STÁVAJÍCÍCH KONSTRUKCÍ A MATERIÁLŮ VYCHÁZÍ Z PŮVODNÍ ARCHIVNÍ DOKUMENTACE

A	01	02	03	04	05	06	07	08	09	M				Bpv	±0,000
	10			20			30				4,00	8,00 m	12,00		407,200

AUTORIZACE: Ing. Jiří Žák, ČKAIT - 1400348, IP00 - POZEMNÍ STAVBY

AS PROJECT CZ s.r.o.

ARCHITEKTURA, PROJEKCE, ENGINEERING, DODAVATELSKÁ ČINNOST A PRODEJ

U PROSTŘEDNÍHO MLÝNA 128, 393 01 PELHŘIMOV, TEL.: 565 323 249, WWW.ASPROJECT.EU

HLAVNÍ ARCHITEKT	HLAVNÍ PROJEKTANT	ZODPOV. PROJEKTANT	VYPRACOVAL
Buchta & Žák	Ing. Vladimír Žák jr.	Ing. Vladimír Žák jr.	Ing. Jindřich Hanza

REVITALIZACE ZIMNÍHO STADIONU V TŘEBÍČI

INVESTOR:	Město Třebíč, Karlovo náměstí 104/55, 674 01 Třebíč, IČO 002 90 629	FORMÁT	5 × A4
MÍSTO STAVBY:	parc.č. 2695, 2692, 7305, 150/1, k.ú. Třebíč Třebíč, Vysočina	DATUM	2020–2022
CHARAKTER STAVBY:	stavební úpravy, přístavba, vestavba	STUPEŇ DOK.	DPS | PD pro provádění stavby
ODDÍL:	D – dokumentace objektů | D.01 – SO1 - zimní stadion D.01.01a – architektonicko stavební řešení - stávající stav	Č. ZAKÁZKY	954/18
OBSAH:	POHLED SEVERNÍ	MĚŘÍTKO: 1 : 200	ČÍS. VÝKRESU D.01.01a 23

15.03.2022 14:27:26 C:\Users\Michaela\Vackova\ASPRI\OneDrive - AS PROJECT CZ s.r.o\Dokumenty\SO1 - Stadion - AS - R21_michaela.vackova@asproject.eu.rvt