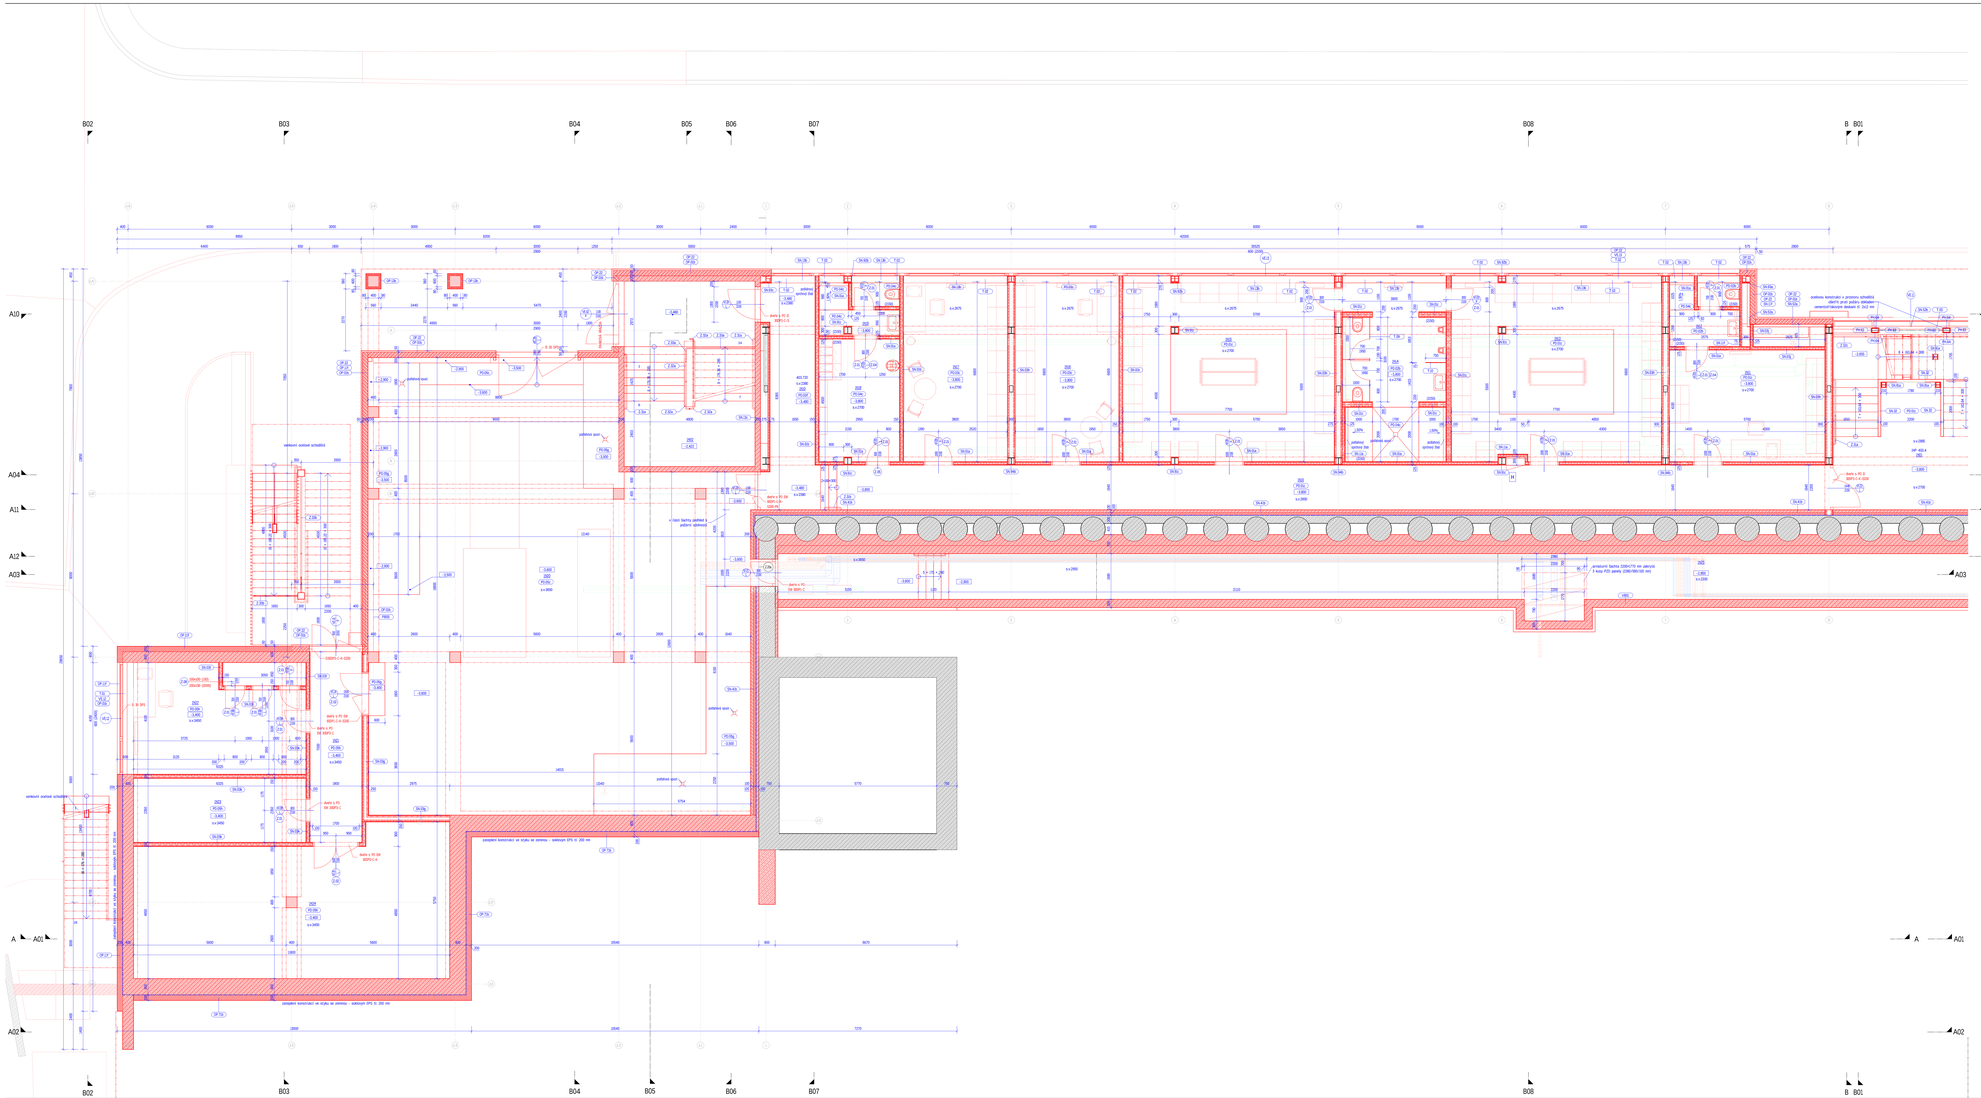
B02
B03
B04
B05
B06
B07
B08
B 01
A10
A04
A11
A12
A03
A01
A02
A
zateplení konstrukcí ve styku se zeminou – sokl/soklík EPS tl. 200 mm
zateplení konstrukcí ve styku se zeminou – sokl/soklík EPS tl. 200 mm
stávající stěna
stávající schodiště
stávající sloup
stávající zeď
stávající konstrukce
stávající opěrná zeď
stávající rampa