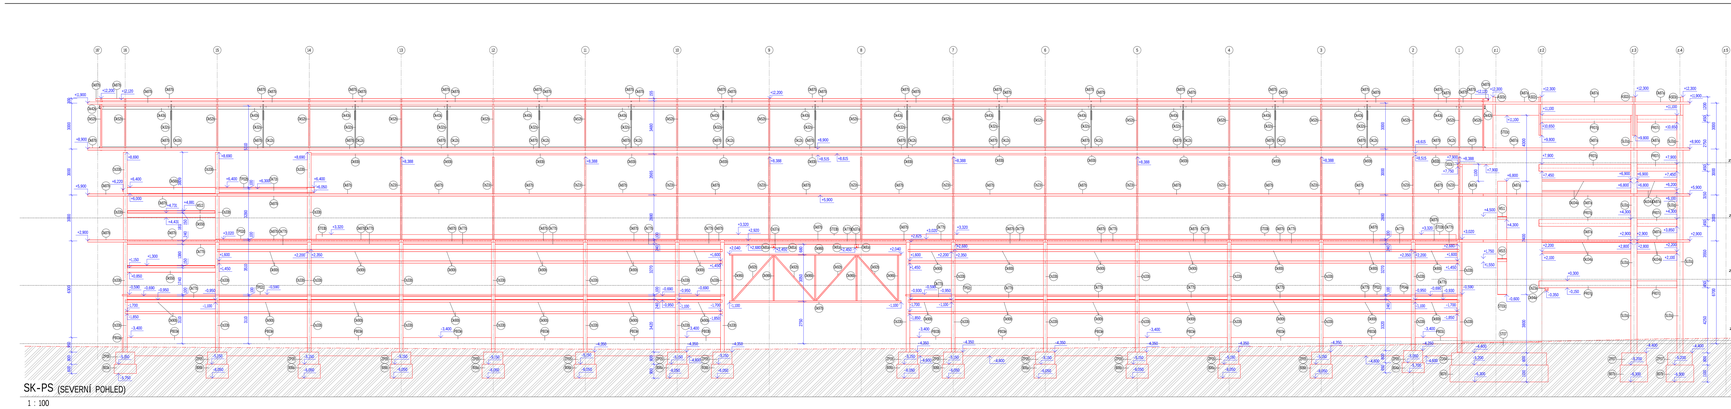

SK-PS (SEVERNÍ POHLED)

1 : 100

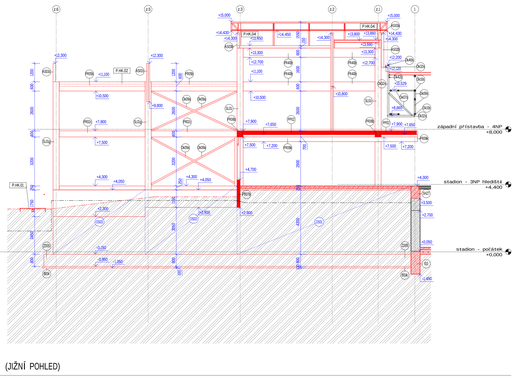

SK-PJ (JIŽNÍ POHLED)

1 : 100

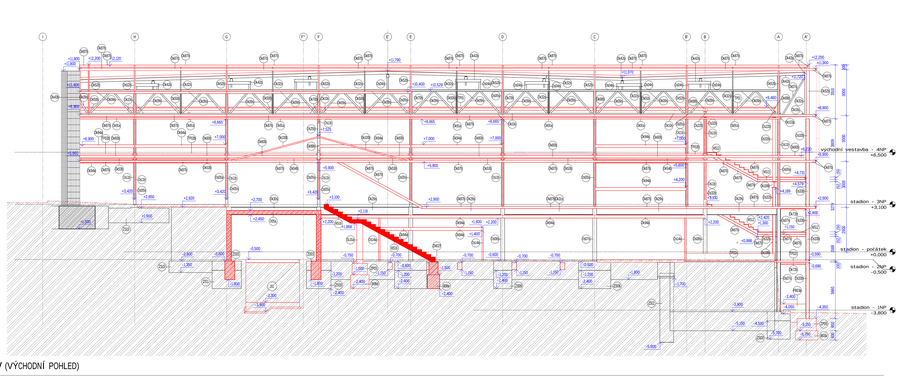

SK-PV (VÝCHODNÍ POHLED)

1 : 100

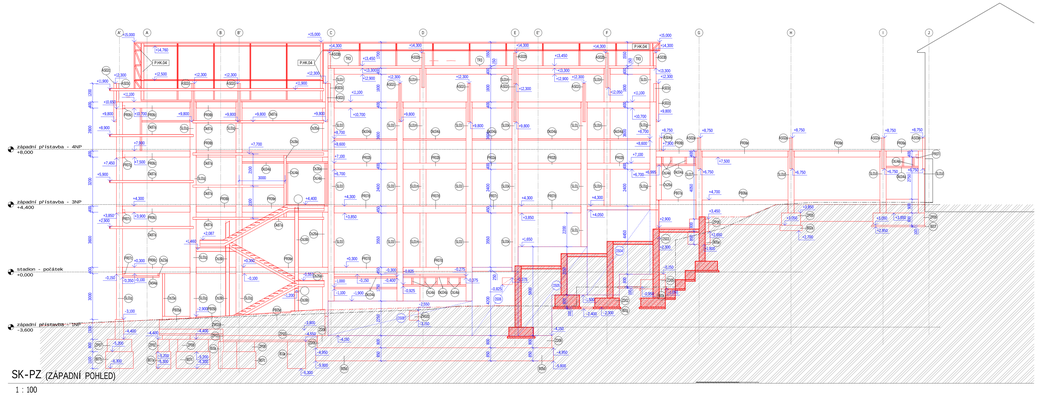

SK-PZ (ZÁPADNÍ POHLED)

1 : 100

Legenda sloupů-ST

Označení typu	Průřez prvku
Ocel	Trubka Ø168 × 4 mm
Ocel	Trubka Ø168 × 6 mm
Ocel	Trubka Ø219 × 6 mm
Ocel	▼ 250/10 + 200/10 mm
Ocel	▼ 250/10 + 200/10 mm
Ocel	2x UPN 140

Legenda sloupů-NV

Označení typu	Průřez prvku
Beton	Jádro 30/40/55 mm
Beton	Jádro 200/600 mm
Beton	Jádro 200/200/55 mm
Beton	Jádro 60/6 mm
Beton	Jádro 60/6 mm
Beton	Jádro 30/4 mm
Beton	Jádro 100/5 mm
Beton	Jádro 200/8 mm
Beton	Jádro 100/5