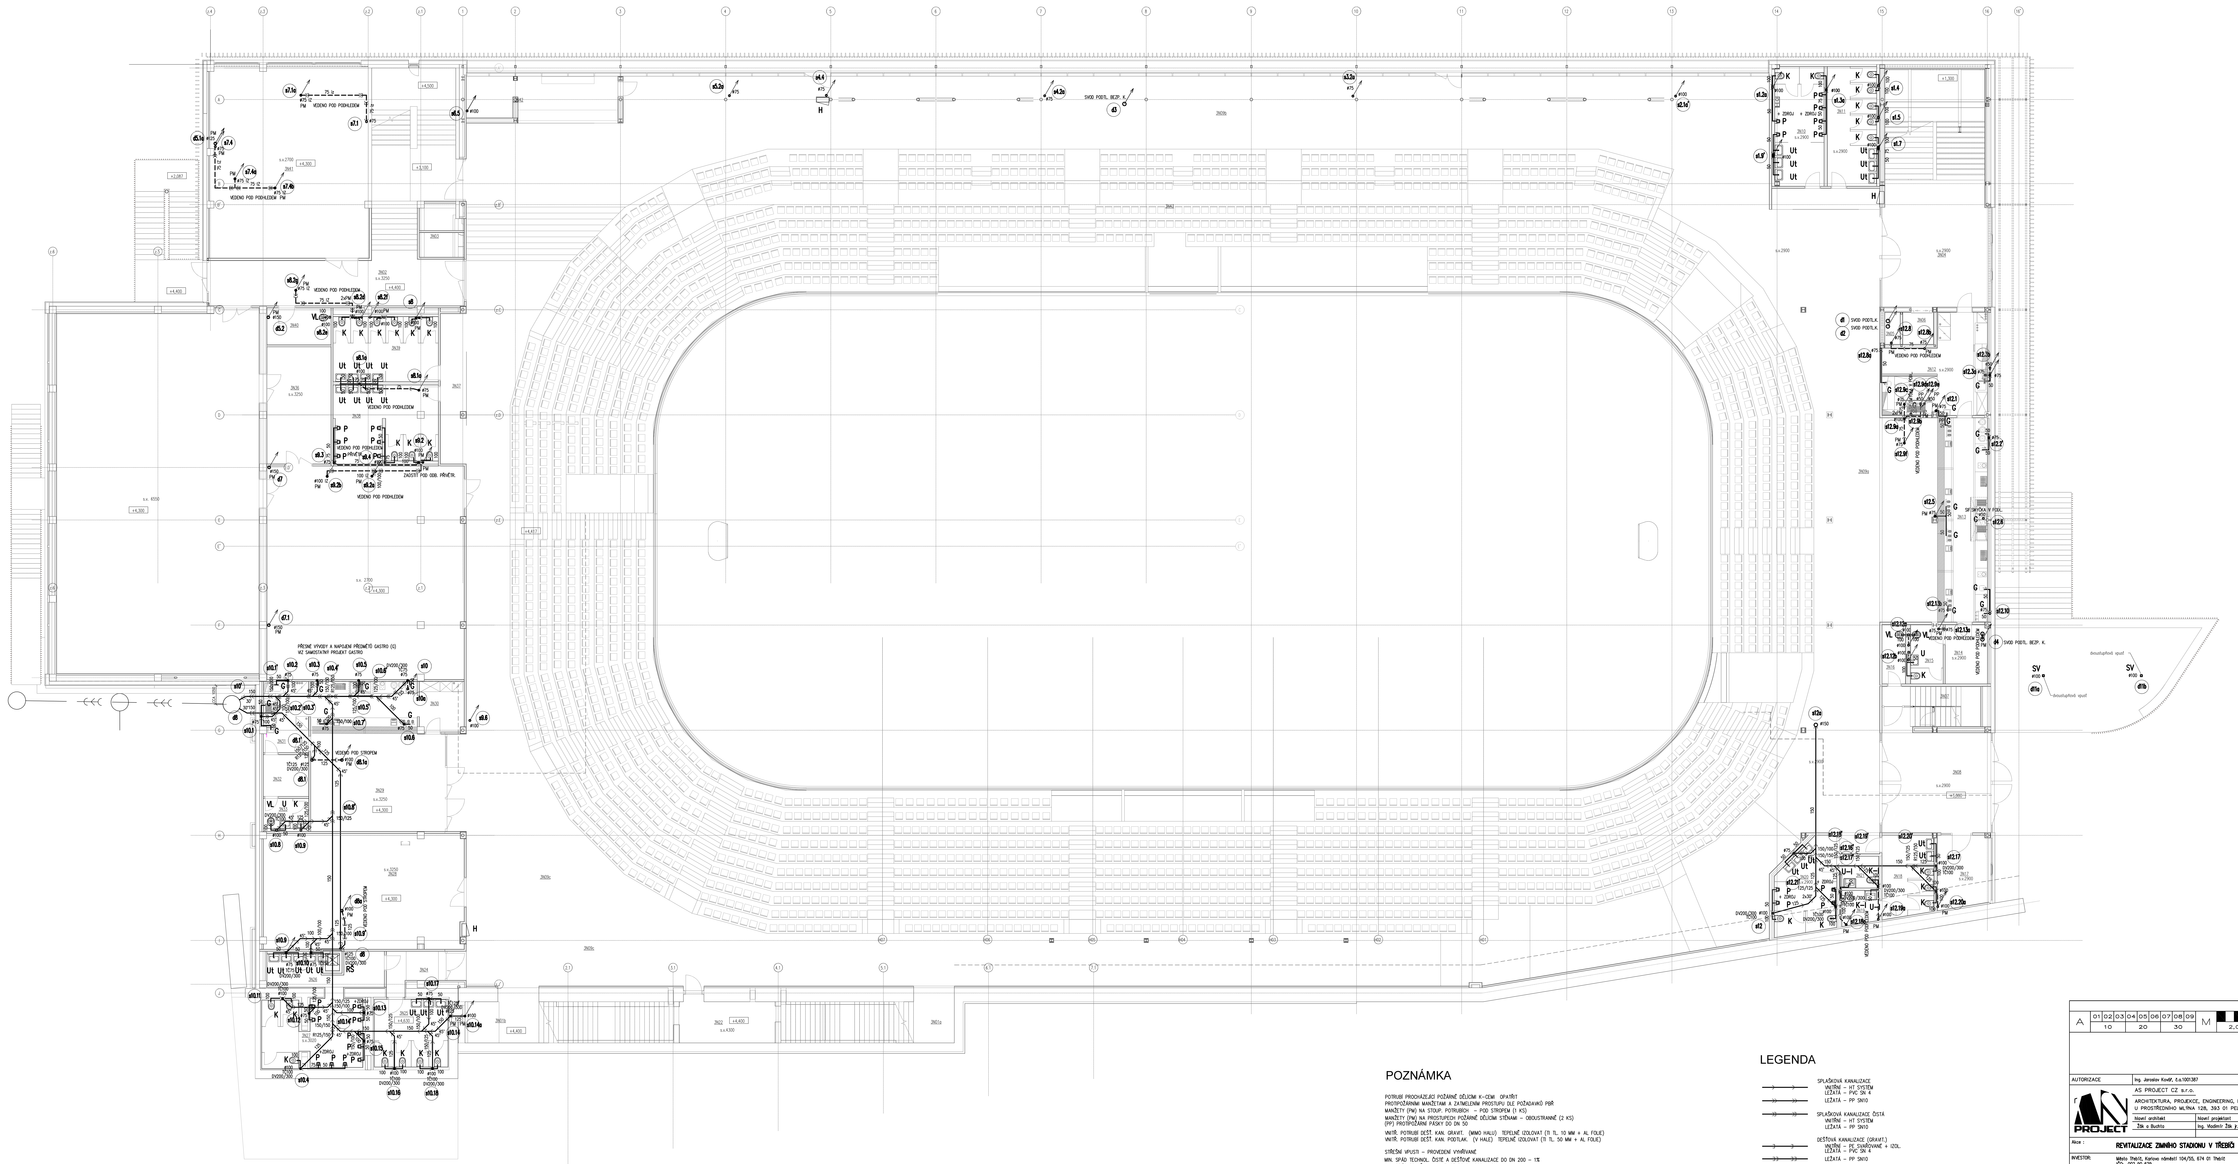

POZNÁMKA

POTRUBÍ PROCHÁZEJÍCÍ POŽÁRNÍ DĚLICÍ K-CEM OPATŘIT PROTIPOŽÁRNÍMI MANŽETAMI A DATMĚLICÍMI PROSTUPY DLE POŽADAVKŮ PBŘ
MANŽETY (PM) NA STOUP. POTRUBÍCH – POD STROPEM (1 KS)
MANŽETY (PM) NA PROSTUPECH POŽÁRNÍ DĚLICÍ STĚNAMI – OBOUSTRANNÉ (2 KS)
(PP) PROTIPOŽÁRNÍ PÁSKY DO DN 50

VNITŘ. POTRUBÍ DEŠŤ. KAN. GRAVIT. (MIMO HALU) TEPELNĚ IZOLOVAT (TI TL. 50 MM + AL FOLIE)
VNITŘ. POTRUBÍ DEŠŤ. KAN. PODTLAK. (V HALE) TEPELNĚ IZOLOVAT (TI TL. 50 MM + AL FOLIE)

STŘEŠNÍ VPUSTI – PROVEDENÍ VYHŘÍVANÉ
MIN. SPÁD TECHNOL. DOŠŤ. A DEŠŤOVÉ KANALIZACE DO DN 200 – 1%
MIN. SPÁD SPLAŠK. KANALIZACE DO DN 200 – 2%
MIN. SPÁD PŘÍPOJOVACÍCH POTR. SPLAŠK. KANALIZACE – 3%
TRASY POTRUBÍ PŘI REALIZACI KOORDINOVAT S OSTATNÍM PROFESEM

VP – VENTIL PŘÍVODU VZDUCHU/ VÝFUK VĚTR. MŘÍŽKOU 150/150

KOORDINACI A PŘESNÉ POLOHY POTRUBÍ – VIZ KOORDINAČNÍ VÝKRES (STAVEBNÍ ČÁST)

PŘED ZAPOČETÍM PRACÍ OVĚŘIT STAVAJÍCÍ TRASY, ZVLÁŠŤĚ V MÍSTĚ NAPOJENÍ A KŘÍŽENÍ

STAVAJÍCÍ TRASY A ZAŘÍZOVACÍ PŘEDMĚTY VYBOURAT

VĚTŠINOU PROSTORY OBJEKTU ZS V MÍSTECH KDE JSOU TRASY KANALIZACE BUDOU TEMPEROVANY

LEGENDA

- SPLAŠKOVÁ KANALIZACE
  - VNITŘNÍ – HT SYSTÉM
  - LEŽATÁ – PVC SN 4
  - LEŽATÁ – PP SN10
- SPLAŠKOVÁ KANALIZACE ČISTÁ
  - VNITŘNÍ – HT SYSTÉM
  - LEŽATÁ – PP SN10
- DEŠŤOVÁ KANALIZACE (GRAVIT.)
  - VNITŘNÍ – PE SVAŘOVANÉ + IZOL.
  - LEŽATÁ – PVC SN 4
  - LEŽATÁ – PP SN10
- DEŠŤOVÁ KANALIZACE PODTLAK.
  - VNITŘNÍ (SVISLÁ ČÁST) – PE SVAŘOVANÉ + IZOL.
  - VNITŘNÍ (BEZPEČNOSTNÍ) – PE SVAŘOVANÉ + IZOL.
- KANALIZACE PODPĚSNÁ
- KANALIZACE VENKOVNÍ SPLAŠKOVÁ
- KANALIZACE VENKOVNÍ DEŠŤOVÁ
- KANALIZACE VENKOVNÍ JEDNOTNÁ

A	01	02	03	04	05	06	07	08	09	M				Bpv	±0,000
	10		20			30					2,0	4,0m	6,0		407,20

AUTORIZACE	Ing. Jaroslav Kodř, č.a.1001387		
	AS PROJECT CZ s.r.o.		
	ARCHITEKTURA, PROJEKCE, ENGINEERING, DODAVATELSKÁ ČINNOST A PRODEJ U PROSTŘEDNÍHO MLÝNA 128, 383 01 PELHŘIMOV, TEL.: 565 323 248, WWW.ATELIERAS.CZ		
	hlavní architekt	zodpovědný projektant	zpracoval
	Ing. Jaroslav Kodř	Ing. Jaroslav Kodř	Ing. Jaroslav Kodř
	Ing. Vladimír Žák jr.		

Akce :

REVITALIZACE ZIMNÍHO STADIONU V TŘEBÍČI

INVESTOR:	Město Třebíč, Karlovo náměstí 104/55, 674 01 Třebíč IČO: 002 90 829	FORMÁT	14A4
MÍSTO STAVBY:	parc.č. 3930, 3932, 3305, 150/1, 2458, 150/5, k.ú. Třebíč obec Třebíč, kraj Vysočina	DATUM	2021
CHARAKTER STAVBY:	stavební úpravy přístavba, vestavba	STUPEŇ DOK.	DPS
DOKUMENTACE:	D dokumentace objektů D.01 SW Zimní stadion D.01.04a TECHNIKA PROSTŘEDÍ STAVEB - ZDRAVOTECHNIKA	Č. ZAKÁZKY	954/15
		Č. ARCHIVNÍ	954/CZ
OBSAH:	**KANALIZACE – PŮDORYS 3.NP**	MĚŘÍTKO	DIL. VÝKRESU:
		1:100	**D.01.04a.17**

TENTO SOUBOR OBSAHUJE AUTORSKÁ DÍLA NÁLEŽÍCÍ SPOLEČNOSTI AS PROJECT CZ s.r.o. PŘÍSTUPNÉ S NAVÁZANÍ S DALŠÍ ROZHODNÉ SPOLEČNOSTÍ AS PROJECT CZ s.r.o. JE PŘÍSNĚ ZAKÁZÁNO JAKÉKOLIV JEHO ČÁSTI KOPÍROVAT, ROZMNOŽOVAT ČI JINAK NAKLÁDAT BEZ PŘEDCHOZÍHO SOUHLASU AUTORSKÉHO DOZORU AS PROJECT CZ s.r.o. V PLNÉM ROZSAHU.