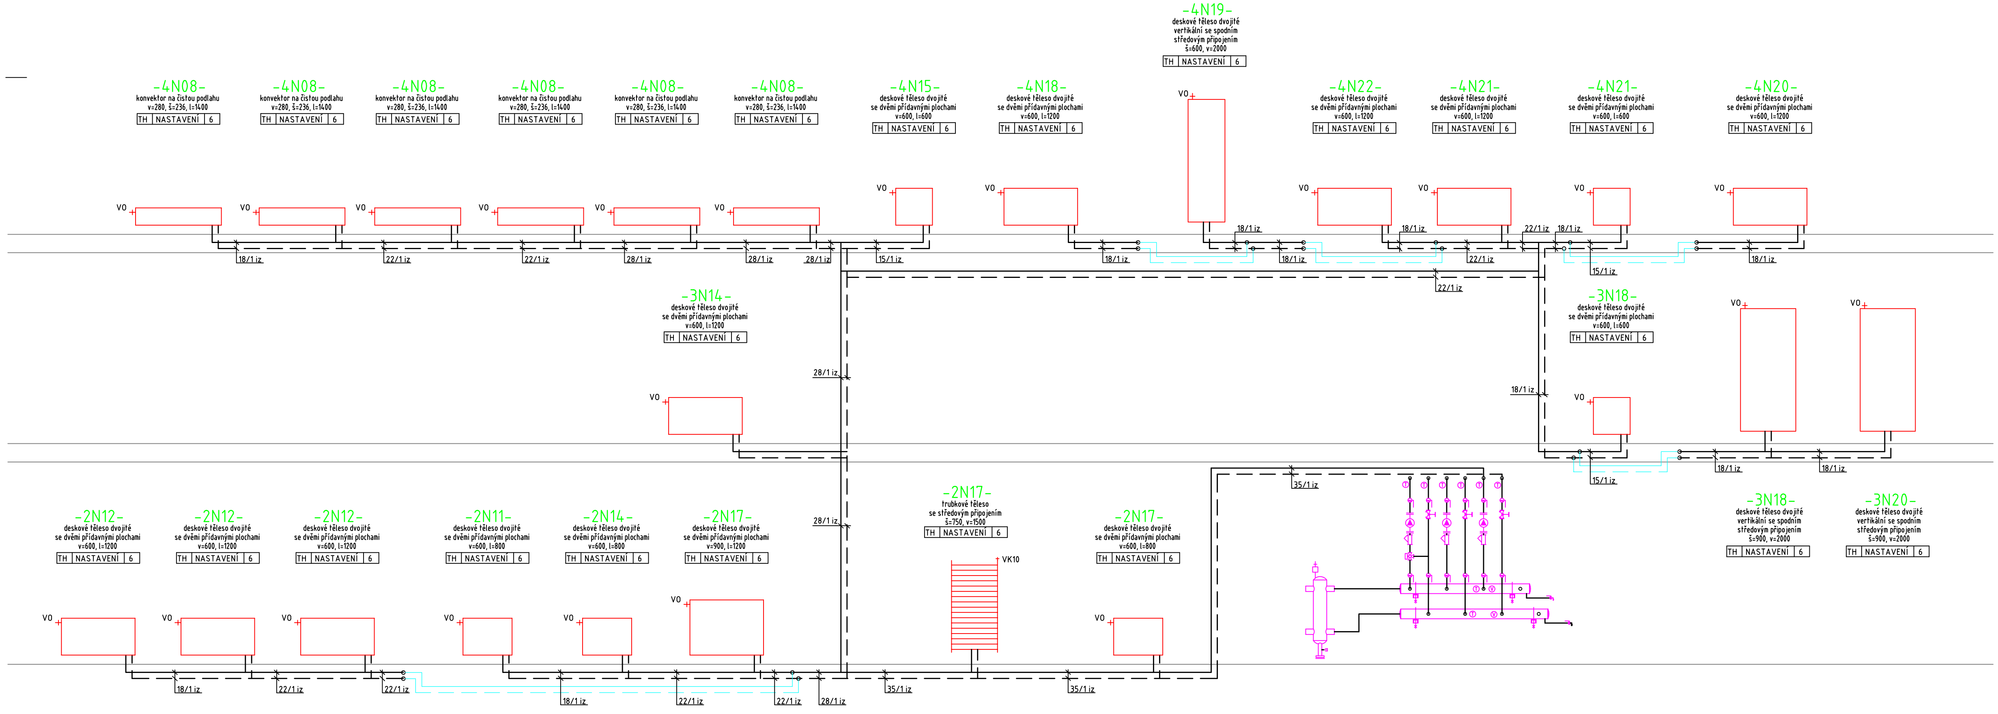

A	01	02	03	04	05	06	07	08	09	M	2,0	4,0m	6,0	Bpv	±0,000
	10			20			30								407,20

AUTORIZACE: Ing. Zdeněk Němec, 0100157, Autorizovaný inženýr pro TZ a TP staveb

AS PROJECT CZ s.r.o.
ARCHITEKTURA, PROJEKCE, ENGINEERING, DODAVATELSKÁ ČINNOST A PRODEJ
U PROSTŘEDNÍHO MLÝNA 128, 393 01 PELHŘIMOV, TEL.: 565 323 249, WWW.ATELIERAS.CZ

hlavní architekt	hlavní projektant	zodpovědný projektant	vypracoval
Žák & Buchta	Ing. Vladimír Žák , jr.	Ing. Zdeněk Němec	Ing. Zdeněk Němec

REVITALIZACE ZIMNÍHO STADIONU V TŘEBÍČI

INVESTOR:	Město Třebíč, Karlovo náměstí 104/55, 674 01 Třebíč, IČO:002 90 629	FORMÁT	6 x A4
MÍSTO STAVBY:	parc.č. 2695, 2692, 7305, 150/1, 2456, 150/5, k.ú. Třebíč obec Třebíč, kraj Vysočina	DATUM	2021
CHARAKTER STAVBY:	stavební úpravy, přístavba, vestavba	STUPEŇ DOK.	PPS - PD provedení stavby
DOKUMENTACE:	D – dokumentace objektů D.01 – S01	zimní stadion D.01.04c. - technika prostředí staveb – vytápění	Č. ZAKÁZKY	954/18
			Č. ARCHIVNÍ	954/CZ
OBSAH:	Funkční schéma vytápění - západ	MĚŘÍTKO:	-	ČÍS. VÝKRESU:	D.01.04c.21

TOTO DÍLO JE DUŠEVNÍM VLASTNICTVÍM SPOLUAUTORŮ FIRMY AS PROJECT CZ s.r.o. PELHŘIMOV. O NAKLÁDÁNÍ S DÍLEM ROZHODUJÍ SPOLUAUTOŘI AS PROJECT CZ s.r.o. JE PŘEDMĚTEM PRÁVA AUTORSKÉHO A JE CHRÁNĚNO JAKO CELEK AUTORSKÝM ZÁKONEM č.121/2000 Sb, V PLATNÉM ZNĚNÍ.

26.03.2020 E:\Dwgs\AS Projekt\ZS Třebíč\Stavební povolení\ZS Třebíč - UT.dwg