Půdorys 4NP - Mobiliář

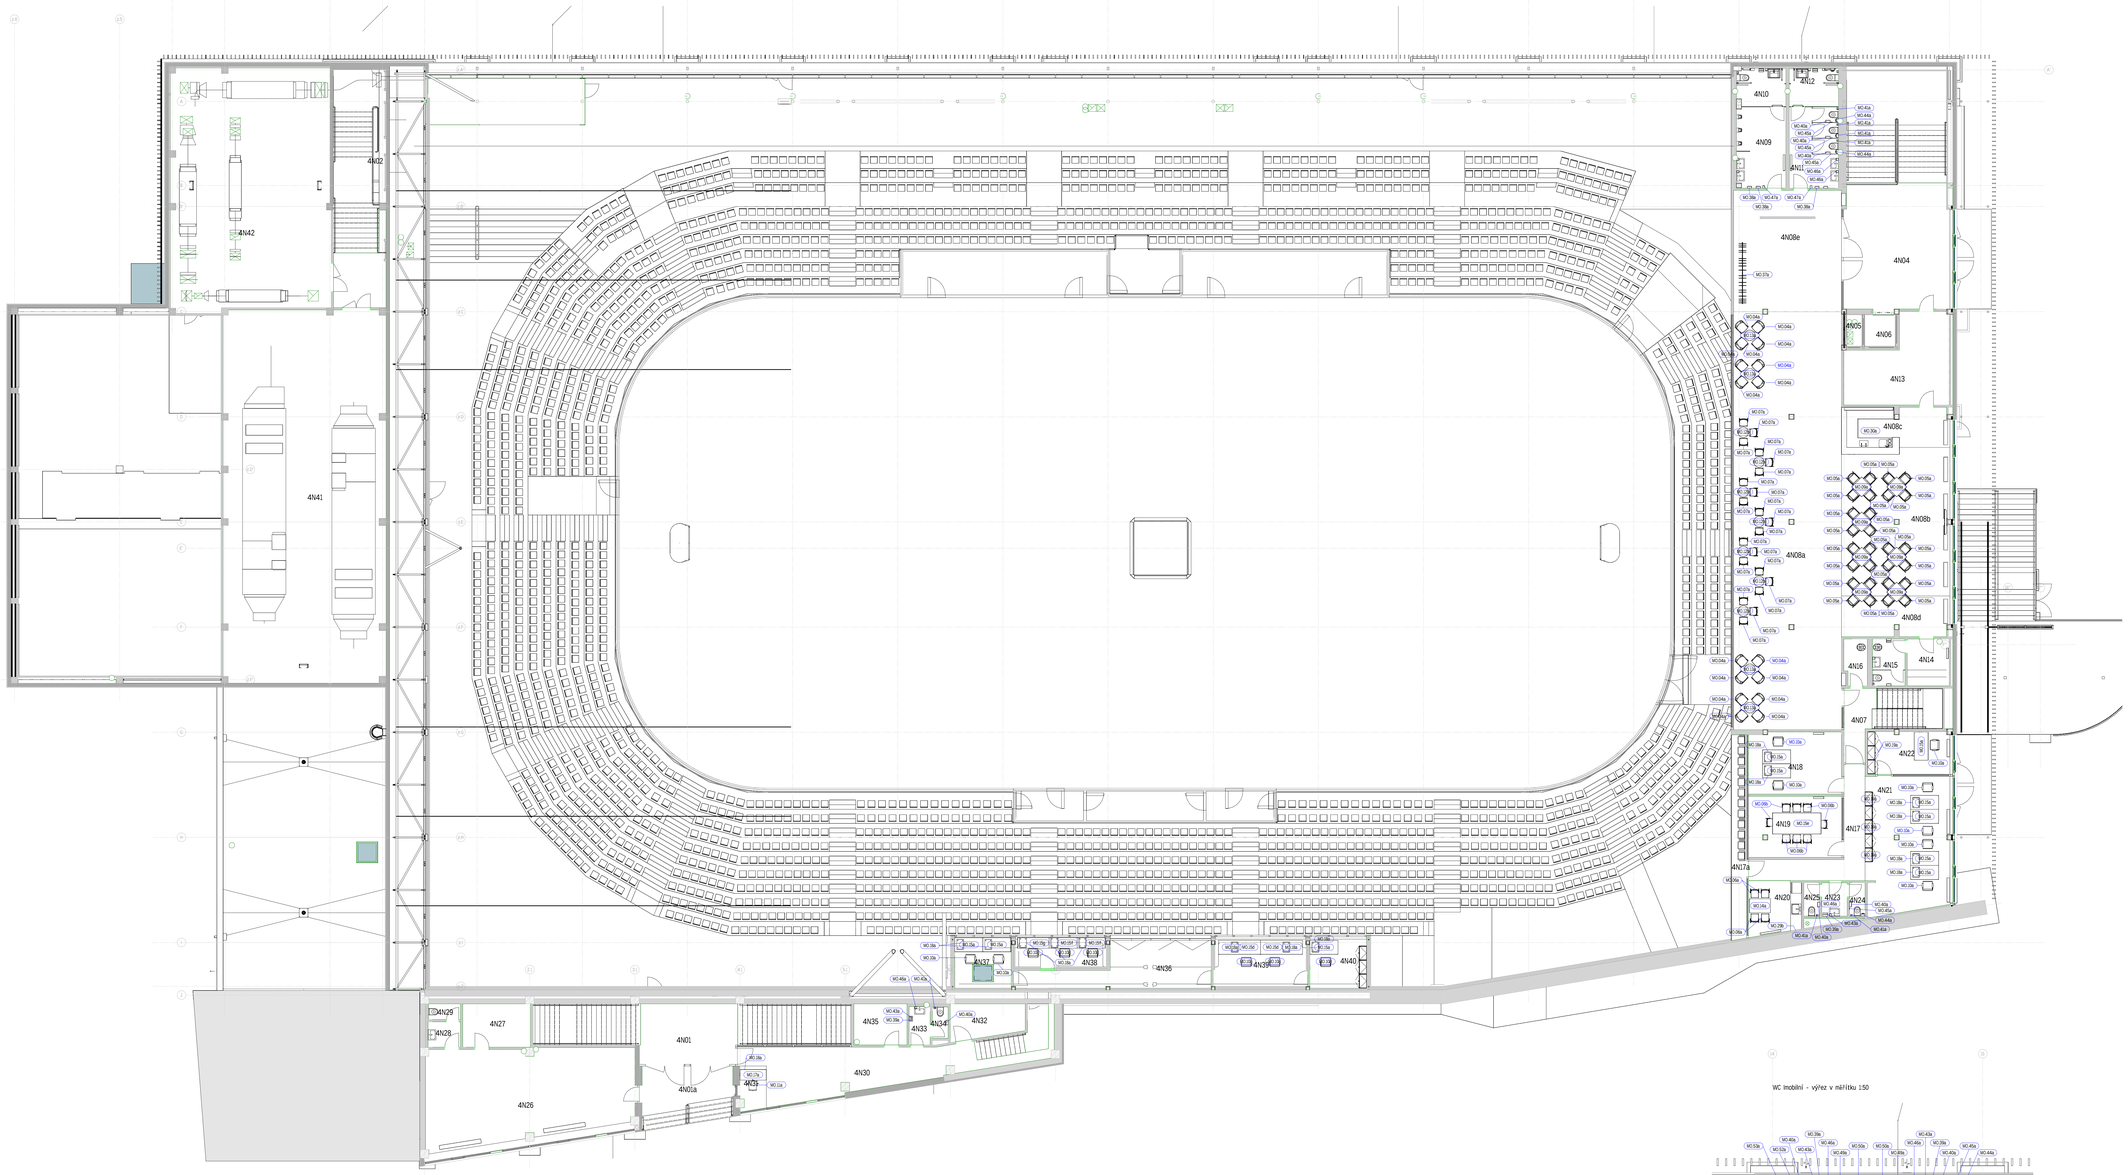

WC mobilní - výřez v měřítku 1:50

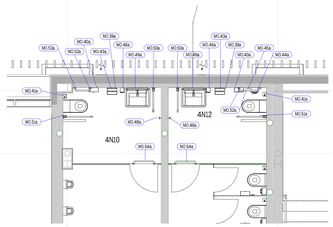

60 - DPS - AS - TAB Místností - 4NP

		technické info				Povrchová úprava podlahy	Povrchová úprava stěny	
Číslo	Název	výška	Plocha	Konstrukce				Povrchová úprava stěny
2NP přístavba - AW								
4N01	chodba a vstup	2600	49,36 m²	zakrit z keramky v=100mm	keramická dlažba, SKIO 18 prha		omítka + nátěr	cementotřísková deska + vzduchová/transparentní nátěr, betonová stěna
4N01a	úložiště	2600	Neuvažovat	-			zateplovací systém ETICS	zateplovací systém ETICS
4N26	předpokoj	2600	34,70 m²	zakrit z keramky v=100mm akustický podhled (textilní)	keramická dlažba		betonová stěrka	cementotřísková deska + vzduchová/transparentní nátěr, betonová stěna
4N27	přípravný sklad	2600	9,07 m²	zakrit z keramky v=100mm	keramická dlažba		betonová stěrka	cementotřísková deska + vzduchová/transparentní nátěr, betonová stěna
4N28	předsíň WC předpokoj	2600	2,86 m²	zdeskat z keramky v=210mm	keramická dlažba		betonová stěrka	cementotřísková deska + základní nátěr
4N29	WC předpokoj	2600	1,80 m²	zdeskat z keramky v=210mm	keramická dlažba		betonová stěrka	cementotřísková deska + základní nátěr
4N30	chodba	2600	40,67 m²	zakrit z keramky v=100mm	keramická dlažba		betonová stěrka	cementotřísková deska + vzduchová/transparentní nátěr, betonová stěna
4N31	prostor pro pokladny	2600	3,72 m²	zakrit z keramky v=100mm	keramická dlažba		betonová stěrka	betonová stěna, omítka + nátěr
4N32	servírovna	2600	8,01 m²	zakrit vyrovnání krytiny v=100mm	vinylová podlaha		betonová stěrka	cementotřísková deska + vzduchová/transparentní nátěr, betonová stěna
4N33	předsíň WC invalid	2600	2,64 m²	zdeskat z keramky v=210mm	keramická dlažba		betonová stěrka	cementotřísková deska + základní nátěr
4N34	WC invalid	2600	1,91 m²	zdeskat z keramky v=210mm	keramická dlažba		betonová stěrka	cementotřísková deska + základní nátěr
4N35	sklad	2600	7,02 m²	zakrit z keramky v=100mm	keramická dlažba		betonová stěrka	cementotřísková deska + vzduchová/transparentní nátěr
2NP vestibul - AW								
4N36	halvny	2600	21,73 m²	zakrit vyrovnání krytiny v=100mm akustický podhled (textilní)	vinylová podlaha		podlahové cementotřísková deska + vzduchová/transparentní nátěr	cementotřísková deska + vzduchová/transparentní nátěr
4N37	bezpečnostní agentura	2600	9,02 m²	zakrit vyrovnání krytiny v=100mm akustický podhled (textilní)	vinylová podlaha		podlahové cementotřísková deska + vzduchová/transparentní nátěr	cementotřísková deska + vzduchová/transparentní nátěr
4N38	kamerovýnt	2600	9,38 m²	zakrit vyrovnání krytiny v=100mm akustický podhled (textilní)	textilní krytina		podlahové cementotřísková deska + vzduchová/transparentní nátěr	cementotřísková deska + vzduchová/transparentní nátěr
4N39	mlže	2600	14,56 m²	zakrit vyrovnání krytiny v=100mm akustický podhled (textilní)	vinylová podlaha		podlahové cementotřísková deska + vzduchová/transparentní nátěr	cementotřísková deska + vzduchová/transparentní nátěr
4N40	kanalizační/mlže rezervní	2600	5,02 m²	zakrit vyrovnání krytiny v=100mm akustický podhled (textilní)	vinylová podlaha		podlahové cementotřísková deska + vzduchová/transparentní nátěr	cementotřísková deska + vzduchová/transparentní nátěr
výchozí místnosti - AW								
4N04	chodba a schody	2600	79,69 m²	zakrit z keramky v=100mm	keramická dlažba		podlahové cementotřísková deska + vzduchová/transparentní nátěr	cementotřísková deska + vzduchová/transparentní nátěr
4N05	instalační šachta	2600	1,61 m²	-	-		podlahové cementotřísková deska + vzduchová/transparentní nátěr	cementotřísková deska + vzduchová/transparentní nátěr
4N06	výtahová šachta	2600	3,19 m²	-	-		podlahové cementotřísková deska + vzduchová/transparentní nátěr	cementotřísková deska + vzduchová/transparentní nátěr
4N07	chodba a schody	2600	3,45 m²	zakrit z keramky v=100mm	keramická dlažba		podlahové cementotřísková deska + vzduchová/transparentní nátěr	cementotřísková deska + vzduchová/transparentní nátěr
4N08a	V.I.P. restaurace	2600	140,91 m²	zakrit z keramky v=100mm	textilní krytina		podlahové cementotřísková deska + vzduchová/transparentní nátěr	cementotřísková deska + vzduchová/transparentní nátěr
4N08b	V.I.P. restaurace - sociální	2600	3,90 m²	zakrit z keramky v=100mm akustický podhled	keramická dlažba wekopčitká		podlahové cementotřísková deska + vzduchová/transparentní nátěr	cementotřísková deska + vzduchová/transparentní nátěr
4N08c	V.I.P. restaurace - bar	2600	2,95 m²	zakrit z keramky v=100mm	keramická dlažba wekopčitká		podlahové cementotřísková deska + vzduchová/transparentní nátěr	cementotřísková deska + vzduchová/transparentní nátěr
4N08d	V.I.P. restaurace - bar	2600	4,11 m²	zakrit z keramky v=100mm	keramická dlažba wekopčitká		podlahové cementotřísková deska + vzduchová/transparentní nátěr	cementotřísková deska + vzduchová/transparentní nátěr
4N08e	V.I.P. restaurace - vstup/šatna	2600	42,92 m²	zakrit z keramky v=100mm, akustický Sinkapaneel podhled	textilní krytina		podlahové cementotřísková deska + vzduchová/transparentní nátěr	cementotřísková deska + vzduchová/transparentní nátěr
4N09	WC mužů veřejnost	2600	2,92 m²	zdeskat z keramky v=210mm	keramická dlažba		podlahové cementotřísková deska + základní nátěr	cementotřísková deska + základní nátěr
4N10	WC mužů invalidní	2600	5,91 m²	zdeskat z keramky v=210mm	keramická dlažba		podlahové cementotřísková deska + základní nátěr	cementotřísková deska + základní nátěr
4N11	WC ženy veřejnost	2600	2,64 m²	zdeskat z keramky v=210mm	keramická dlažba		podlahové cementotřísková deska + základní nátěr	cementotřísková deska + základní nátěr
4N12	WC ženy invalidní	2600	5,07 m²	zdeskat z keramky v=210mm	keramická dlažba		podlahové cementotřísková deska + základní nátěr	cementotřísková deska + základní nátěr
4N13	sklad a příprava gastro	2600	25,41 m²	zdeskat z keramky v=210mm	keramická dlažba		podlahové cementotřísková deska + základní nátěr	cementotřísková deska + základní nátěr
4N14	šatna gastro	2600	6,62 m²	zakrit z keramky v=100mm	keramická dlažba		podlahové cementotřísková deska + vzduchová/transparentní nátěr	cementotřísková deska + vzduchová/transparentní nátěr
4N15	sociální zázemí gastro	2600	4,95 m²	zdeskat z keramky v=210mm	keramická dlažba		podlahové cementotřísková deska + základní nátěr	cementotřísková deska + základní nátěr
4N16	sklad	2600	3,40 m²	zdeskat z keramky v=210mm	keramická dlažba		podlahové cementotřísková deska + základní nátěr	cementotřísková deska + základní nátěr
4N17	chodba	2600	19,96 m²	zakrit vyrovnání krytiny v=100mm, akustický podhled (textilní)	vinylová podlaha		podlahové cementotřísková deska + vzduchová/transparentní nátěr	cementotřísková deska + vzduchová/transparentní nátěr
4N17a	galerie	2600	11,99 m²	zakrit epoxidovým nátěrem v=100mm	epoxidový nátěr		podlahové cementotřísková deska + vzduchová/transparentní nátěr	cementotřísková deska + vzduchová/transparentní nátěr
4N18	jednací místnost	2600	19,67 m²	zakrit vyrovnání krytiny v=100mm akustický podhled (textilní)	vinylová podlaha		podlahové cementotřísková deska + vzduchová/transparentní nátěr	cementotřísková deska + vzduchová/transparentní nátěr
4N19	jednací místnost	2600	19,96 m²	zakrit vyrovnání krytiny v=100mm akustický podhled (textilní)	vinylová podlaha		podlahové cementotřísková deska + vzduchová/transparentní nátěr	cementotřísková deska + vzduchová/transparentní nátěr
4N20	jednací místnost	2600	9,17 m²	zakrit vyrovnání krytiny v=100mm akustický podhled (textilní)	vinylová podlaha		podlahové cementotřísková deska + vzduchová/transparentní nátěr	cementotřísková deska + vzduchová/transparentní nátěr
4N21	kancelář	2600	27,29 m²	zakrit vyrovnání krytiny v=100mm akustický podhled (textilní)	vinylová podlaha		podlahové cementotřísková deska + vzduchová/transparentní nátěr	cementotřísková deska + vzduchová/transparentní nátěr
4N22	kancelář	2600	11,74 m²	zakrit vyrovnání krytiny v=100mm akustický podhled (textilní)	vinylová podlaha		podlahové cementotřísková deska + vzduchová/transparentní nátěr	cementotřísková deska + vzduchová/transparentní nátěr
4N23	předsíň WC	2600	2,76 m²	zdeskat z keramky v=210mm	keramická dlažba		podlahové cementotřísková deska + základní nátěr	cementotřísková deska + základní nátěr
4N24	WC ženy	2600	1,71 m²	zdeskat z keramky v=210mm	keramická dlažba		podlahové cementotřísková deska + základní nátěr	cementotřísková deska + základní nátěr
4N25	WC muži	2600	1,71 m²	zdeskat z keramky v=210mm	keramická dlažba		podlahové cementotřísková deska + základní nátěr	cementotřísková deska + základní nátěr
západní přístavba - AW								
4N42	chodba a schody	3400	40,57 m²	zakrit z keramky v=100mm	keramická dlažba		betonová stěrka	cementotřísková deska + vzduchová/transparentní nátěr
4N41	strojovna výtahu/schodišťový	3400	28,52 m²	zakrit epoxidovým nátěrem v=100mm	epoxidová stěrka			cementotřísková deska + vzduchová/transparentní nátěr, betonová stěna
4N42	technologie VZT	3400	25,16 m²	zakrit epoxidovým nátěrem v=100mm	epoxidová stěrka		betonová stěrka	cementotřísková deska + vzduchová/transparentní nátěr, betonová stěna

AUTORIZACE

AS PROJECT CZ s.r.o.
ARCHITEKTURA, PROJEKCE, INGINEERING, DODAVATELSKÁ ČINNOST A PRODEJ
U PROSTŘEDNÍHO MLÝNA 128, 393 01 PELHŘIMOV, TEL.: 565 323 249, WWW.ASPROJECT.EU

HLAVNÍ ARCHITEKT	HLAVNÍ PROJEKTANT	ZODPOV. PROJEKTANT	VYPRACOVAL
Bučka & Žak	Ing. Vladimír Žak jr.		Ing.arch. Martina Strnadová

REVITALIZACE ZIMNÍHO STADIONU V TŘEBÍČI

INVESTOR:	Aktiva Třebíč, Karlovo náměstí 164/55, 674 01 Třebíč, IČO 002 90 429	FORMÁT	
MÍSTO STAVBY:	parc.č. 2685, 2682, 7305, 3507, k.ú. Třebíč Třebíč, Vysočina	DATUM	
CHARAKTER STAVBY:	stavební úpravy, přístavba, nástavba	STUPEŇ DOK.	
ODDÍL		Č. ZAKÁZKY	
OBSAH	Půdorys 4NP Mobiliář	MÉŘÍTKO	ČÍS. VÝKRESU 0.01.05.14

17.05.2022 09:08:19 C:\Users\Martina\Documents\ASPS\Work\25 - Třebíč\360 - Stadion - R - PD.rvt