



půdorys 2NP - orientační systém

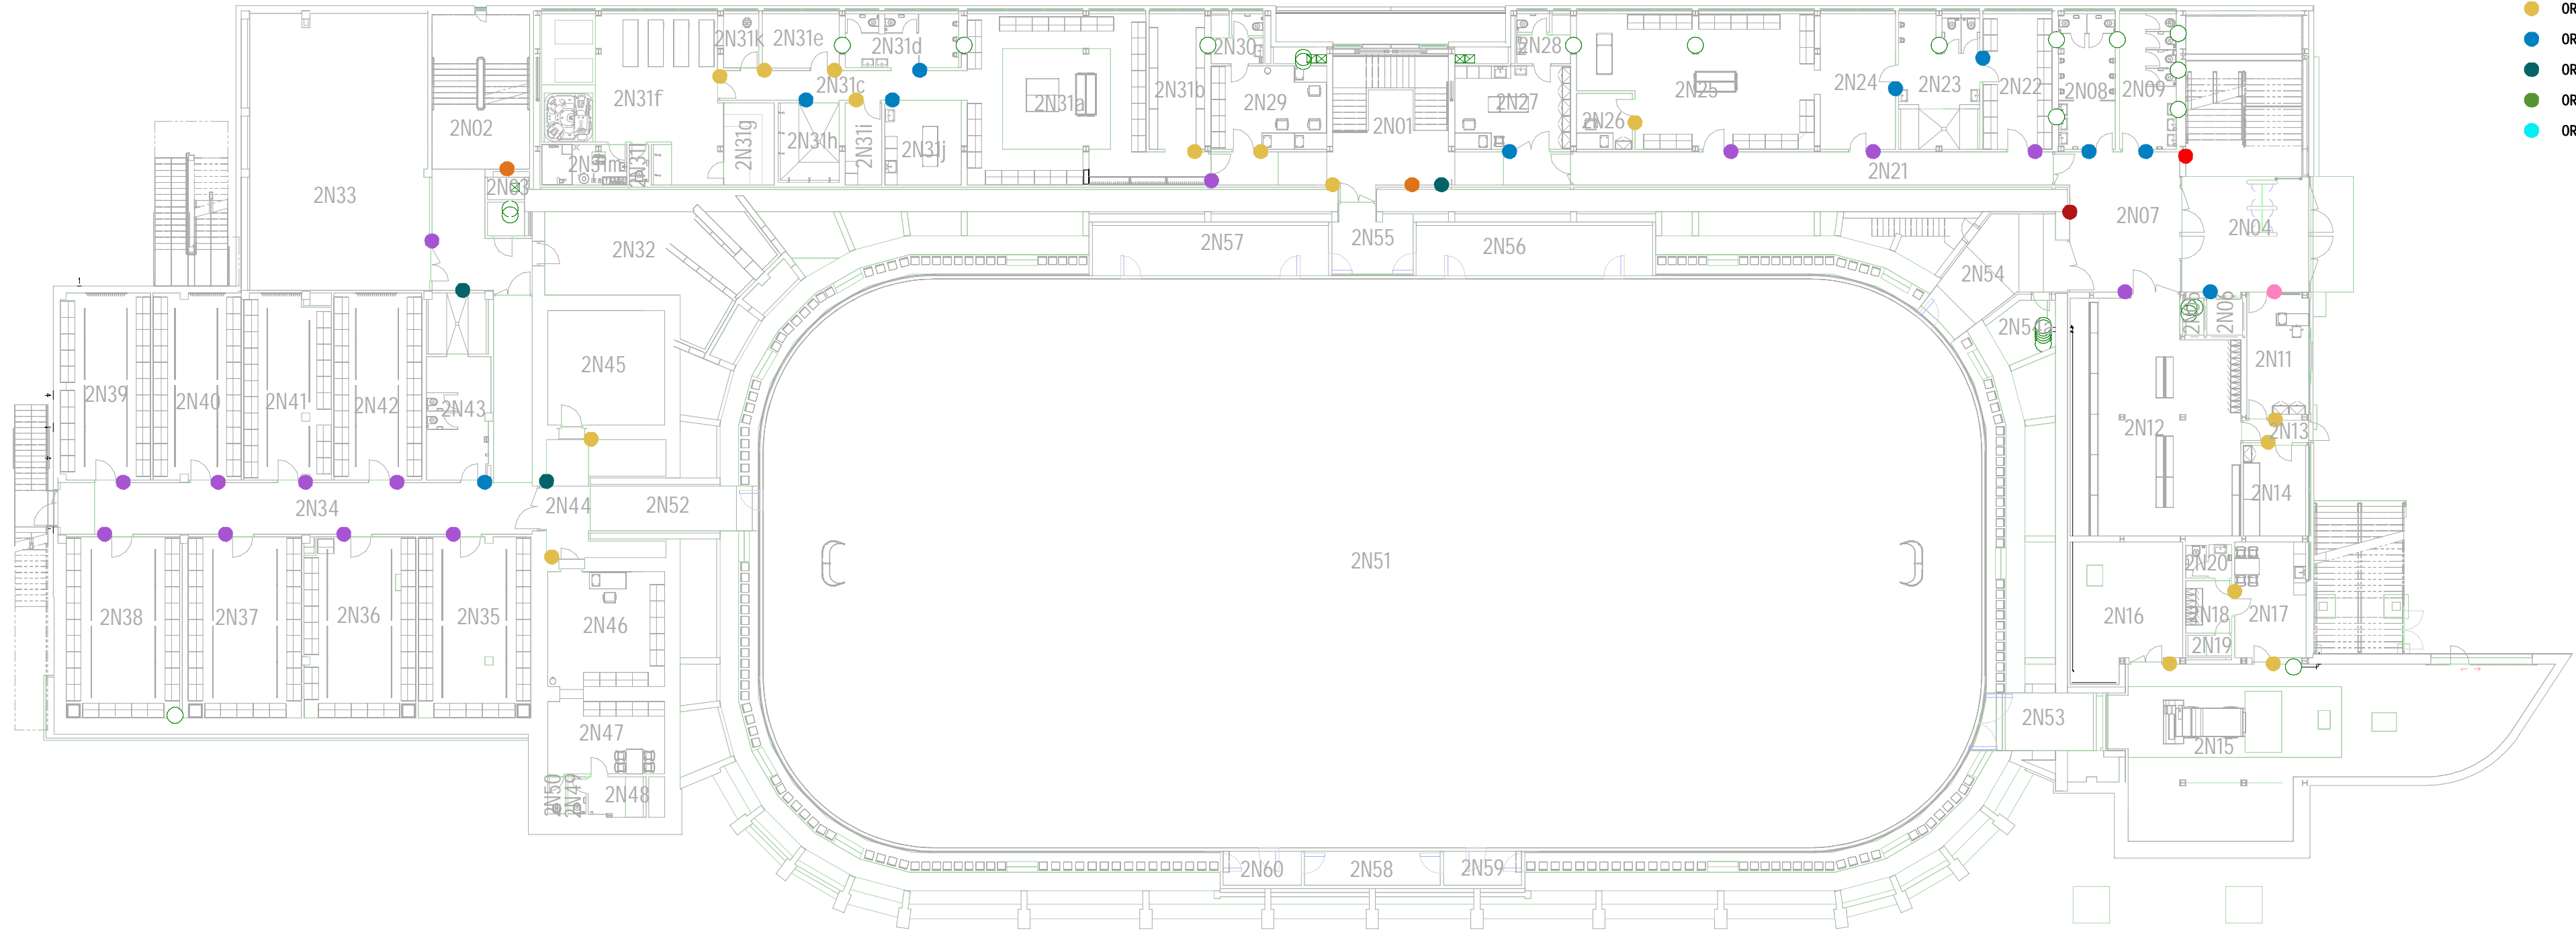

- OR.01 - Logo
- OR.02 - Hlavní navigační panel
- OR.03 - Podlažní navigační panel
- OR.04 - Označení místností velké
- OR.05 - Označení místností velké - sklo
- OR.06 - Označení místností malé
- OR.07 - Piktogramy
- OR.08 - Směrové ukazatele
- OR.09 - Označení sektoru
- OR.10 - Označení řady

Výkaz místností 2NP

Číslo	Název	Povrchová úprava stěny	Povrchová úprava podlahy
2N04	vstupní hala a schodiště	cementotřisková deska + uzavírací/transparentní nátěr	keramická dlažba, čistící zóna
2N07	chodba	cementotřisková deska + uzavírací/transparentní nátěr	kaučuková krytina
2N11	vrátnice a pokladna	cementotřisková deska + uzavírací/transparentní nátěr	keramická dlažba
2N17	velín a denní místnost	cementotřisková deska + uzavírací/transparentní nátěr	keramická dlažba
2N12	Satna veřejné bruslení - 110 osob	cementotřisková deska + uzavírací/transparentní nátěr	kaučuková krytina
2N14	brusárna	cementotřisková deska + uzavírací/transparentní nátěr	keramická dlažba
2N15	rolbárna	cementotřisková deska + základní nátěr, jádrová omítka	epoxidová stěrka, gumové pásy
2N16	dřina	cementotřisková deska + uzavírací/transparentní nátěr, pohledové zdivo	keramická dlažba
2N18	Satna velín	cementotřisková deska + uzavírací/transparentní nátěr	keramická dlažba
2N20	sociální zázemí velín	cementotřisková deska + základní nátěr	keramická dlažba
2N13	chodba	cementotřisková deska + uzavírací/transparentní nátěr	kaučuková krytina
2N09	WC ženy veřejnost	cementotřisková deska + základní nátěr	kaučuková krytina
2N08	WC muži veřejnost	cementotřisková deska + základní nátěr	kaučuková krytina
2N22	Satna dívky	cementotřisková deska + uzavírací/transparentní nátěr	kaučuková krytina
2N23	sociální zázemí sportovci	cementotřisková deska + základní nátěr	keramická dlažba, kaučuková krytina
2N24	rozvíčkována	cementotřisková deska + uzavírací/transparentní nátěr	kaučuková krytina
2N25	Satna hosté	cementotřisková deska + uzavírací/transparentní nátěr	kaučuková krytina
2N26	trenér	cementotřisková deska + uzavírací/transparentní nátěr	kaučuková krytina
2N27	ošetřovna	cementotřisková deska + uzavírací/transparentní nátěr	keramická dlažba
2N29	trenér	cementotřisková deska + uzavírací/transparentní nátěr	kaučuková krytina
2N21	chodba	cementotřisková deska + uzavírací/transparentní nátěr	kaučuková krytina
2N01	mix zóna	cementotřisková deska + uzavírací/transparentní nátěr	kaučuková krytina
2N31a	Satna A	cementotřisková deska + uzavírací/transparentní nátěr	kaučuková krytina, textilní krytina
2N33	místnost pro nácvik střelby	cementotřisková deska + uzavírací/transparentní nátěr, betonová stěrka	podlahová krytina pro nácvik střelby
2N51	ledová plocha	-	epoxidový nátěr
2N31b	převlékárna	cementotřisková deska + uzavírací/transparentní nátěr	keramická dlažba
2N31c	chodba	cementotřisková deska + uzavírací/transparentní nátěr	kaučuková krytina
2N31j	mesárna	cementotřisková deska + uzavírací/transparentní nátěr	kaučuková krytina
2N31d	WC	cementotřisková deska + základní nátěr	kaučuková krytina
2N31e	sklad kustu	cementotřisková deska + uzavírací/transparentní nátěr	keramická dlažba
2N31i	čajová kuchyňka	cementotřisková deska + základní nátěr	kaučuková krytina
2N31h	sprchy	cementotřisková deska + základní nátěr	keramická dlažba
2N31f	relaxační místnost	cementotřisková deska + základní nátěr	keramická dlažba
2N31g	finská sauna	cementotřisková deska + uzavírací/transparentní nátěr	keramická dlažba
2N45	sklad	omítka + malba	kaučuková krytina
2N30	zázemí trenéra	cementotřisková deska + základní nátěr	keramická dlažba, kaučuková krytina
2N28	zázemí ošetřovny	cementotřisková deska + základní nátěr	keramická dlažba
2N03	instalační šachta	cementotřisková deska + uzavírací/transparentní nátěr, betonová stěrka	epoxidový nátěr
2N05	instalační šachta	cementotřisková deska + uzavírací/transparentní nátěr, epoxidový nátěr	epoxidový nátěr
2N06	vytahová šachta	cementotřisková deska + uzavírací/transparentní nátěr, epoxidový nátěr	epoxidový nátěr
2N19	sprcha velín	cementotřisková deska + základní nátěr	keramická dlažba
2N48	sociální zázemí trenérů	cementotřisková deska + základní nátěr, omítka + malba	keramická dlažba, kaučuková krytina
2N49	WC trenérů	cementotřisková deska + základní nátěr, omítka + malba	keramická dlažba, kaučuková krytina
2N53	vjezd na ledovou plochu východ	betonová stěrka	kaučuková krytina
2N55	průchod	cementotřisková deska + uzavírací/transparentní nátěr, betonová mazanina, pohledové zdivo	kaučuková krytina
2N57	střídačka	betonová stěrka, pohledové zdivo	kaučuková krytina
2N56	střídačka	betonová stěrka, pohledové zdivo	kaučuková krytina
2N58	box časoměřičů	betonová stěrka, pohledové zdivo	kaučuková krytina
2N60	trestná lavice	betonová stěrka, pohledové zdivo	kaučuková krytina
2N59	trestná lavice	betonová stěrka, pohledové zdivo	kaučuková krytina
2N54	vstup na ledovou plochu východ	cementotřisková deska + uzavírací/transparentní nátěr, betonová stěrka	kaučuková krytina
2N02	chodba a schody	cementotřisková deska + uzavírací/transparentní nátěr, betonová stěrka	keramická dlažba
2N36	Satna sportovci	cementotřisková deska + uzavírací/transparentní nátěr, betonová stěrka	kaučuková krytina
2N37	Satna sportovci	cementotřisková deska + uzavírací/transparentní nátěr, betonová stěrka	kaučuková krytina
2N38	Satna sportovci	cementotřisková deska + uzavírací/transparentní nátěr, betonová stěrka	kaučuková krytina
2N43	sociální zázemí sportovci	cementotřisková deska + základní nátěr	keramická dlažba, kaučuková krytina
2N42	Satna sportovci	cementotřisková deska + uzavírací/transparentní nátěr, betonová stěrka	kaučuková krytina
2N41	Satna sportovci	cementotřisková deska + uzavírací/transparentní nátěr, betonová stěrka	kaučuková krytina
2N40	Satna sportovci	cementotřisková deska + uzavírací/transparentní nátěr, betonová stěrka	kaučuková krytina
2N39	Satna sportovci	cementotřisková deska + uzavírací/transparentní nátěr, betonová stěrka	kaučuková krytina
2N32	sklad sportovního zázemí	betonová stěrka, omítka + malba	keramická dlažba
2N31k	uklidová komora	cementotřisková deska + základní nátěr	keramická dlažba
2N31l	WC	cementotřisková deska + základní nátěr	keramická dlažba
2N31m	úpravná	cementotřisková deska + uzavírací/transparentní nátěr	keramická dlažba
2N54a	technická místnost	betonová stěrka	epoxidový nátěr, pororost
2N35	Satna sportovci	cementotřisková deska + uzavírací/transparentní nátěr, betonová stěrka	kaučuková krytina
2N50	uklidová komora	cementotřisková deska + základní nátěr, omítka + malba	keramická dlažba
2N47	Satna trenérů	omítka + malba	kaučuková krytina
2N46	kancelář - trenérů	omítka + malba	kaučuková krytina
2N44	chodba	cementotřisková deska + uzavírací/transparentní nátěr, betonová stěrka	kaučuková krytina
2N52	vstup na ledovou plochu západ	cementotřisková deska + uzavírací/transparentní nátěr, betonová stěrka	kaučuková krytina
2N34	chodba	cementotřisková deska + uzavírací/transparentní nátěr, betonová stěrka	kaučuková krytina

AUTORIZACE		1400348, Ing. Jiří Žák, F.Bílka 2236 Pelhřimov 39301, IP00		
		AS PROJECT CZ s.r.o.		
		ARCHITEKTURA, PROJEKCE, ENGINEERING, DODAVATELSKÁ ČINNOST A PROJEKCE		
		U PROSTŘEDNÍHO MLYNA 128, 393 01 PELHŘIMOV, TEL.: 565 323 249, WWW.ASPROJECT.EU		
HLAVNÍ ARCHITEKT		HLAVNÍ PROJEKTANT	ZODPOV. PROJEKTANT	VYPRACOVAL
Buchtla & Žák		Ing. Vladimír Žák jr.	Ing. Vladimír Žák jr.	Ing.arch. Martina Strnadová
REVI TALÍ ZACE ZIMNÍHO STADIONU V TŘEBÍČI				
INVESTOR:	Město Třebíč, Karlovo náměstí 104/55, 674 01 Třebíč, IČO 002 90 629		FORMÁT	
MÍSTO STAVBY:	parc.č. 2695, 2692, 7305, 150/1, k.ú. Třebíč Třebíč, Vysočina		DATUM	
CHARAKTER STAVBY:	stavební úpravy, přístavba, vestavba		STUPEŇ DOK.	DPS
ODDÍL:	D – dokumentace objektů D.01 – S01 – zimní stadion D.01.05 – Interiér a mobiliář		Č. ZAKÁZKY	
OBSAH:	Půdorys 2NP Orientační systém		MĚŘÍTKO:	ČÍS. VÝKRESU: D.01.05.16