



Půdorys 1NP - barevné řešení

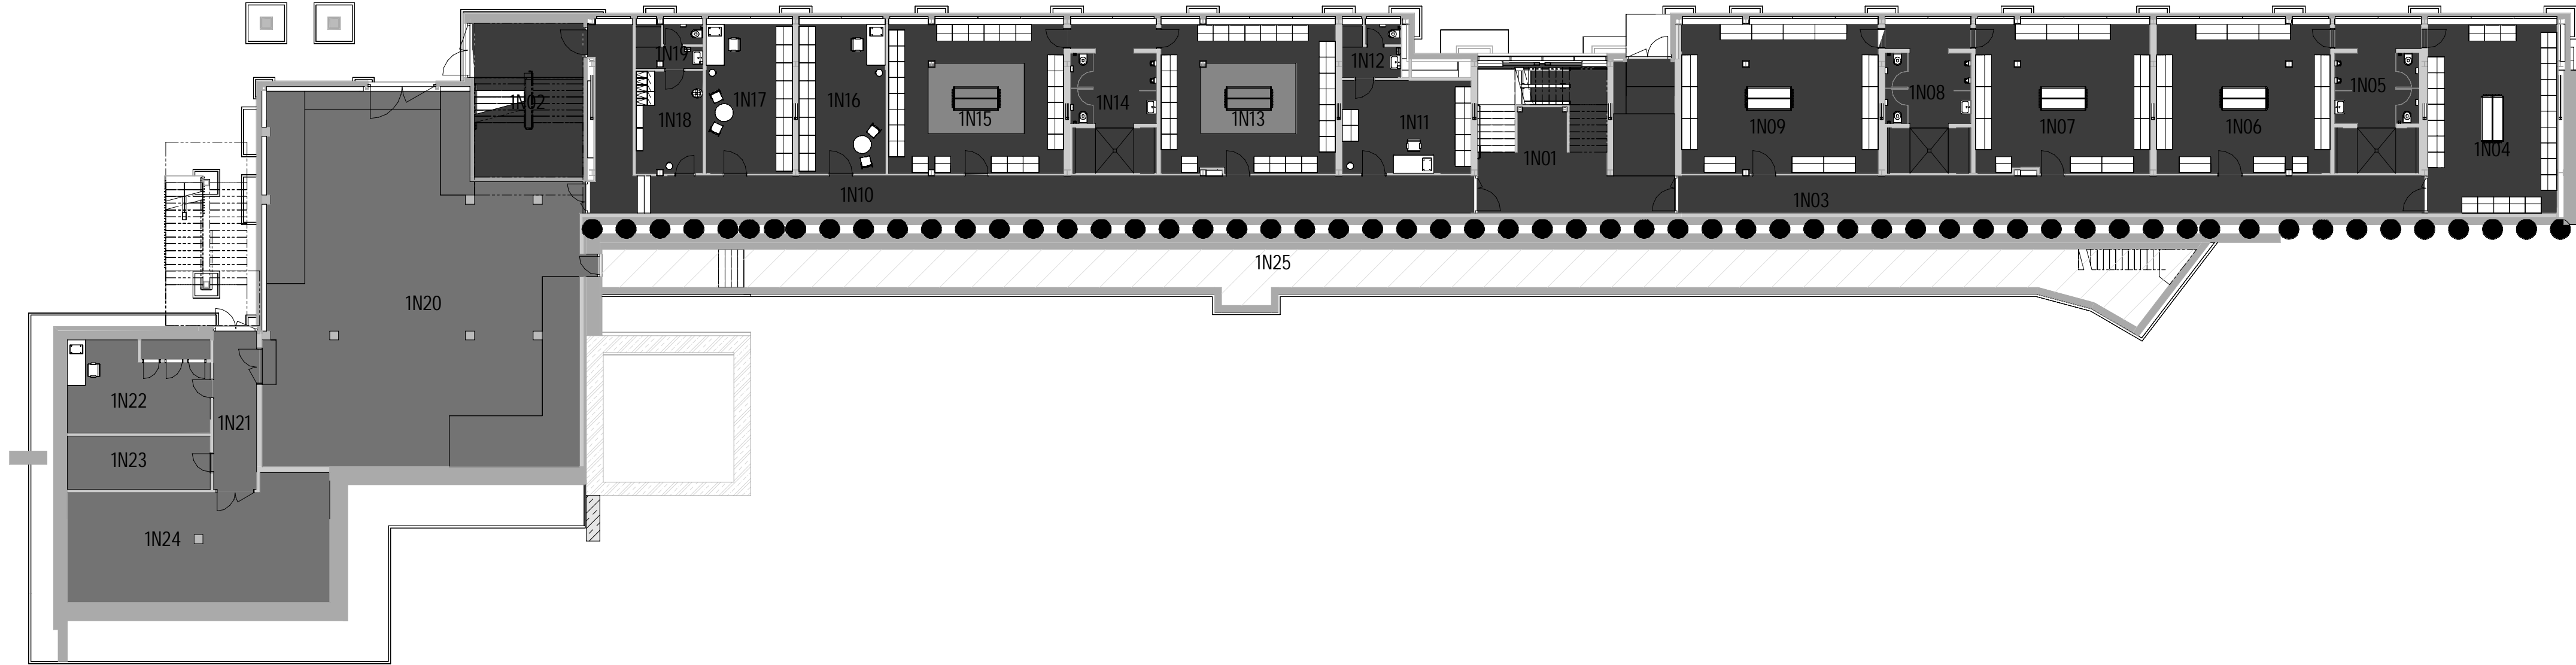

60 - DPS - AS - TAB Místnosti - 1NP - k o p i e 1							
Číslo	Název	Neohraníc ená výška	Plocha	Komentáře	Povrchová úprava podlahy	Povrchová úprava stropu	Povrchová úprava stěny
Neumístěné							
1	Místnost	0	Neumístěné				
stadion - 1NP							
1N01	schodiště a vstup	3300	56,14 m²	soklik z kaučukové krytiny v=100mm	kaučuková krytina, keramická dlažba, čistící zona	zaklopení ocelové stropní konstrukce cementotřískovými deskami + uzavírací/transparentní nátěr	cementotřísková deska + uzavírací/transparentní nátěr, pohledové zdivo
1N03	chodba	3300	53,63 m²	soklik z kaučukové krytiny v=100mm	kaučuková krytina	podhled cementotřískovými deskami + uzavírací/transparentní nátěr	cementotřísková deska + uzavírací/transparentní nátěr, pohledové zdivo
1N04	Satna sportovci	3300	47,76 m²	soklik z kaučukové krytiny v=100mm	kaučuková krytina	podhled cementotřískovými deskami + uzavírací/transparentní nátěr	cementotřísková deska + uzavírací/transparentní nátěr, pohledové zdivo
1N05	sociální zázemí sportovci	3300	23,76 m²	obklad z keramiky v=2150mm	keramická dlažba, kaučuková krytina	podhled cementotřískovými deskami + uzavírací/transparentní nátěr	cementotřísková deska + základní nátěr
1N06	Satna sportovci	3200	50,50 m²	soklik z kaučukové krytiny v=100mm	kaučuková krytina	podhled cementotřískovými deskami + uzavírací/transparentní nátěr	cementotřísková deska + uzavírací/transparentní nátěr
1N07	Satna sportovci	3300	50,38 m²	soklik z kaučukové krytiny v=100mm	kaučuková krytina	podhled cementotřískovými deskami + uzavírací/transparentní nátěr	cementotřísková deska + uzavírací/transparentní nátěr
1N08	sociální zázemí hobby	3300	24,04 m²	obklad z keramiky v=2150mm	keramická dlažba, kaučuková krytina	podhled cementotřískovými deskami + uzavírací/transparentní nátěr	cementotřísková deska + základní nátěr
1N09	Satna sportovci	3300	57,26 m²	soklik z kaučukové krytiny v=100mm	kaučuková krytina	podhled cementotřískovými deskami + uzavírací/transparentní nátěr	cementotřísková deska + uzavírací/transparentní nátěr
1N10	chodba a vstup	4000	75,49 m²	soklik z kaučukové krytiny a keramiky v=100mm	keramická dlažba, kaučuková krytina	podhled cementotřískovými deskami + uzavírací/transparentní nátěr	cementotřísková deska + uzavírací/transparentní nátěr, pohledové zdivo
1N11	rozhodčí	3300	23,37 m²	soklik z kaučukové krytiny v=100mm	kaučuková krytina	podhled cementotřískovými deskami + uzavírací/transparentní nátěr	cementotřísková deska + uzavírací/transparentní nátěr
1N12	sociální zázemí rozhodčí	3300	6,12 m²	obklad z keramiky v=2150mm	keramická dlažba, kaučuková krytina	podhled cementotřískovými deskami + uzavírací/transparentní nátěr	cementotřísková deska + základní nátěr
1N13	Satna sportovci	3300	50,41 m²	soklik z kaučukové krytiny v=100mm	kaučuková krytina, textilní krytina	podhled cementotřískovými deskami + uzavírací/transparentní nátěr	cementotřísková deska + uzavírací/transparentní nátěr
1N14	sociální zázemí sportovci	3300	24,04 m²	obklad z keramiky v=2150mm	keramická dlažba, kaučuková krytina	podhled cementotřískovými deskami + uzavírací/transparentní nátěr	cementotřísková deska + základní nátěr

60 - DPS - AS - TAB Místnosti - 1NP - k o p i e 1							
Číslo	Název	Neohraníc ená výška	Plocha	Komentáře	Povrchová úprava podlahy	Povrchová úprava stropu	Povrchová úprava stěny
1N15	Satna sportovci	3300	50,99 m²	soklik z kaučukové krytiny v=100mm	kaučuková krytina, textilní krytina	podhled cementotřískovými deskami + uzavírací/transparentní nátěr	cementotřísková deska + uzavírací/transparentní nátěr
1N16	kancelář - trenéři	3300	25,08 m²	soklik z keramiky v=100mm	keramická dlažba	podhled cementotřískovými deskami + uzavírací/transparentní nátěr	cementotřísková deska + uzavírací/transparentní nátěr
1N17	kancelář - trenéři	3300	25,08 m²	soklik z keramiky v=100mm	keramická dlažba	podhled cementotřískovými deskami + uzavírací/transparentní nátěr	cementotřísková deska + uzavírací/transparentní nátěr
1N18	sociální zázemí úklid	3300	13,22 m²	obklad z keramiky v=2150mm	keramická dlažba	podhled cementotřískovými deskami + uzavírací/transparentní nátěr	cementotřísková deska + základní nátěr
1N19	sociální zázemí úklid	3300	5,71 m²	obklad z keramiky v=2150mm	keramická dlažba	podhled cementotřískovými deskami + uzavírací/transparentní nátěr	cementotřísková deska + základní nátěr
stadion - ZNP kolektor							
1N25	průchodný kanál	2200	123,38 m²	soklik epoxidovým nátěrem v=100mm	epoxidový nátěr	betonová stěrka	betonová stěrka
západní přístavba - 1NP							
1N20	unikové schodiště	4000	32,64 m²	soklik z kaučukové krytiny v=100mm	kaučuková krytina	-	betonová stěrka
1N20	strojovna chlazení odpadní teplo	3661	211,60 m²	soklik epoxidovým nátěrem v=100mm	epoxidová stěrka	betonová stěrka	cementotřísková deska + uzavírací/transparentní nátěr, betonová stěrka
západní přístavba - 1NP velin							
1N21	chodba	3000	13,40 m²	soklik epoxidovým nátěrem v=100mm	epoxidová stěrka	betonová stěrka	cementotřísková deska + uzavírací/transparentní nátěr
1N22	velin technologie chlazení	3000	25,93 m²	soklik epoxidovým nátěrem v=100mm	epoxidová stěrka	betonová stěrka	cementotřísková deska + uzavírací/transparentní nátěr, betonová stěrka
1N23	rozvodna NN	3000	14,86 m²	soklik epoxidovým nátěrem v=100mm	epoxidová stěrka	betonová stěrka	cementotřísková deska + uzavírací/transparentní nátěr, betonová stěrka
1N24	provozní místnost/sklad	3000	58,87 m²	soklik epoxidovým nátěrem v=100mm	epoxidová stěrka	betonová stěrka	cementotřísková deska + uzavírací/transparentní nátěr, betonová stěrka

AUTORIZACE	1400348, Ing. Jiří Zák, F.Bílka 2236 Pelhřimov 39301, IP00		
	AS PROJECT CZ s.r.o.		
	ARCHITEKTURA, PROJEKCE, ENGINEERING, DODAVATELSKÁ ČINNOST A PRODEJ		
	U PROSTŘEDNÍHO MLÝNA 128, 393 01 PELHŘIMOV, TEL: 565 323 249, WWW.ASPROJECT.EU		
	HLAVNÍ ARCHITEKT	HLAVNÍ PROJEKTANT	ZODPOV. PROJEKTANT
	Buchta & Zák	Ing. Vladimír Zák jr.	Ing. Vladimír Zák jr.
			VYPRACOVAL
			Ing.arch. Martina Strnadová

REVI TALÍ ZACE ZI MNÍ HO STADI ONU V TŘEBÍ ĚI			
INVESTOR:	Město Třebíč, Karlovo náměstí 104/55, 674 01 Třebíč, IČO 002 90 629	FORMÁT	
MÍSTO STAVBY:	parc.č. 2695, 2692, 7305, 150/1, k.ú. Třebíč Vysočina	DATUM	
CHARAKTER STAVBY:	stavební úpravy, přístavba, vestavba	STUPEŇ DOK.	DPS
ODDÍL:	D – dokumentace objektů   D.01 – S01 – zimní stadion	Č. ZAKÁZKY	
D.01.05 – Interiér a mobiliář			
OBSAH:	půdorys 1NP – povrchy a barevné řešení		ČÍS. VYKRESU: D.01.05.19