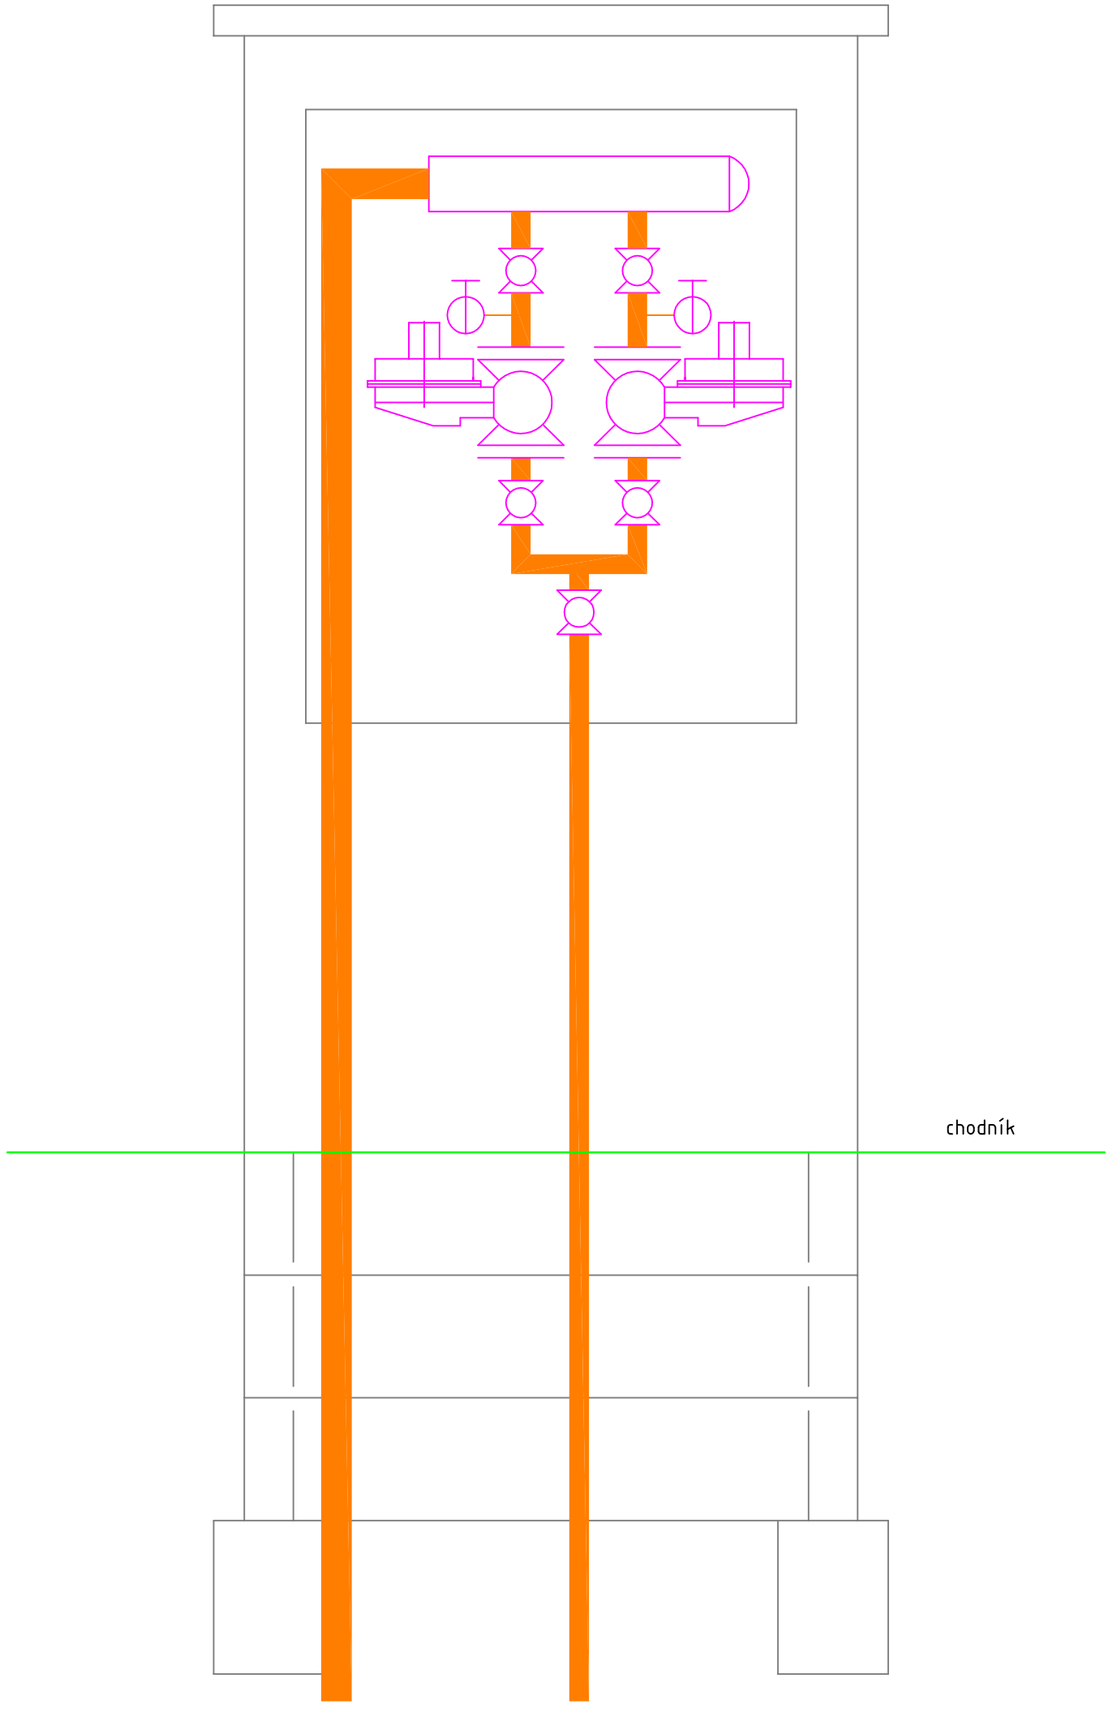

LEGENDA

SRT2	PŘEKLÁDANÝ REGULÁTOR TLAKU PRO OBJEKT č.p. 187/4 Al.z 6U/BD DVOJITÝ
HUP1	PŘEKLÁDANÝ HLAVNÍ UZÁVĚR PLYNU OBJEKT č.p. 187/4 KK DN 40
N	NOVÉ MÍSTO NAPOJENÍ OBJEKTU č.p.187/4 NA STL PLYNOVOD DN160

A	01	02	03	04	05	06	07	08	09	M						Bpv	±0,000
	10			20			30				2,0		4,0m		6,0		407,20

AUTORIZACE: Ing. Zdeněk Němec, 0100157, Autorizovaný inženýr pro TZ a TP staveb

AS PROJECT CZ s.r.o.
ARCHITEKTURA, PROJEKCE, ENGINEERING, DODAVATELSKÁ ČINNOST A PRODEJ
U PROSTŘEDNÍHO MLÝNA 128, 393 01 PELHŘIMOV, TEL.: 565 323 249, WWW.ATELIERAS.CZ

hlavní architekt	hlavní projektant	zodpovědný projektant	vypracoval
Žák & Buchta	Ing. Vladimír Žák , jr.	Ing. Zdeněk Němec	Ing. Zdeněk Němec

REVITALIZACE ZIMNÍHO STADIONU V TŘEBÍČI

INVESTOR:	Město Třebíč, Karlovo náměstí 104/55, 674 01 Třebíč, IČO:002 90 629	FORMÁT	2 x A4
MÍSTO STAVBY:	parc.č. 2695, 2692, 7305, 150/1, 2456, 150/5, k.ú. Třebíč obec Třebíč, kraj Vysočina	DATUM	02/2022
CHARAKTER STAVBY:	stavební úpravy, přístavba, vestavba	STUPEŇ DOK.	DPS
DOKUMENTACE:	D – dokumentace objektů D.01 – S01 | zimní stadion D.14b – přeložka přípojky plynu objektu č.p. 187/4	Č. ZAKÁZKY	954/18
		Č. ARCHIVNÍ	954/CZ

OBSAH:	MĚŘÍTKO:	ČÍS. VÝKRESU:
Detail napojení nové betonové skříně	1 : 10	D.14b.01.13

TOTO DÍLO JE DUŠEVNÍM VLASTNICTVÍM SPOLUAUTORŮ FIRMY AS PROJECT CZ s.r.o. PELHŘIMOV. O NAKLÁDÁNÍ S DÍLEM ROZHODUJÍ SPOLUAUTOŘI AS PROJECT CZ s.r.o. JE PŘEDMĚTEM PRÁVA AUTORSKÉHO A JE CHRÁNĚNO JAKO CELEK AUTORSKÝM ZÁKONEM č.121/2000 Sb. V PLATNÉM ZNĚNÍ.