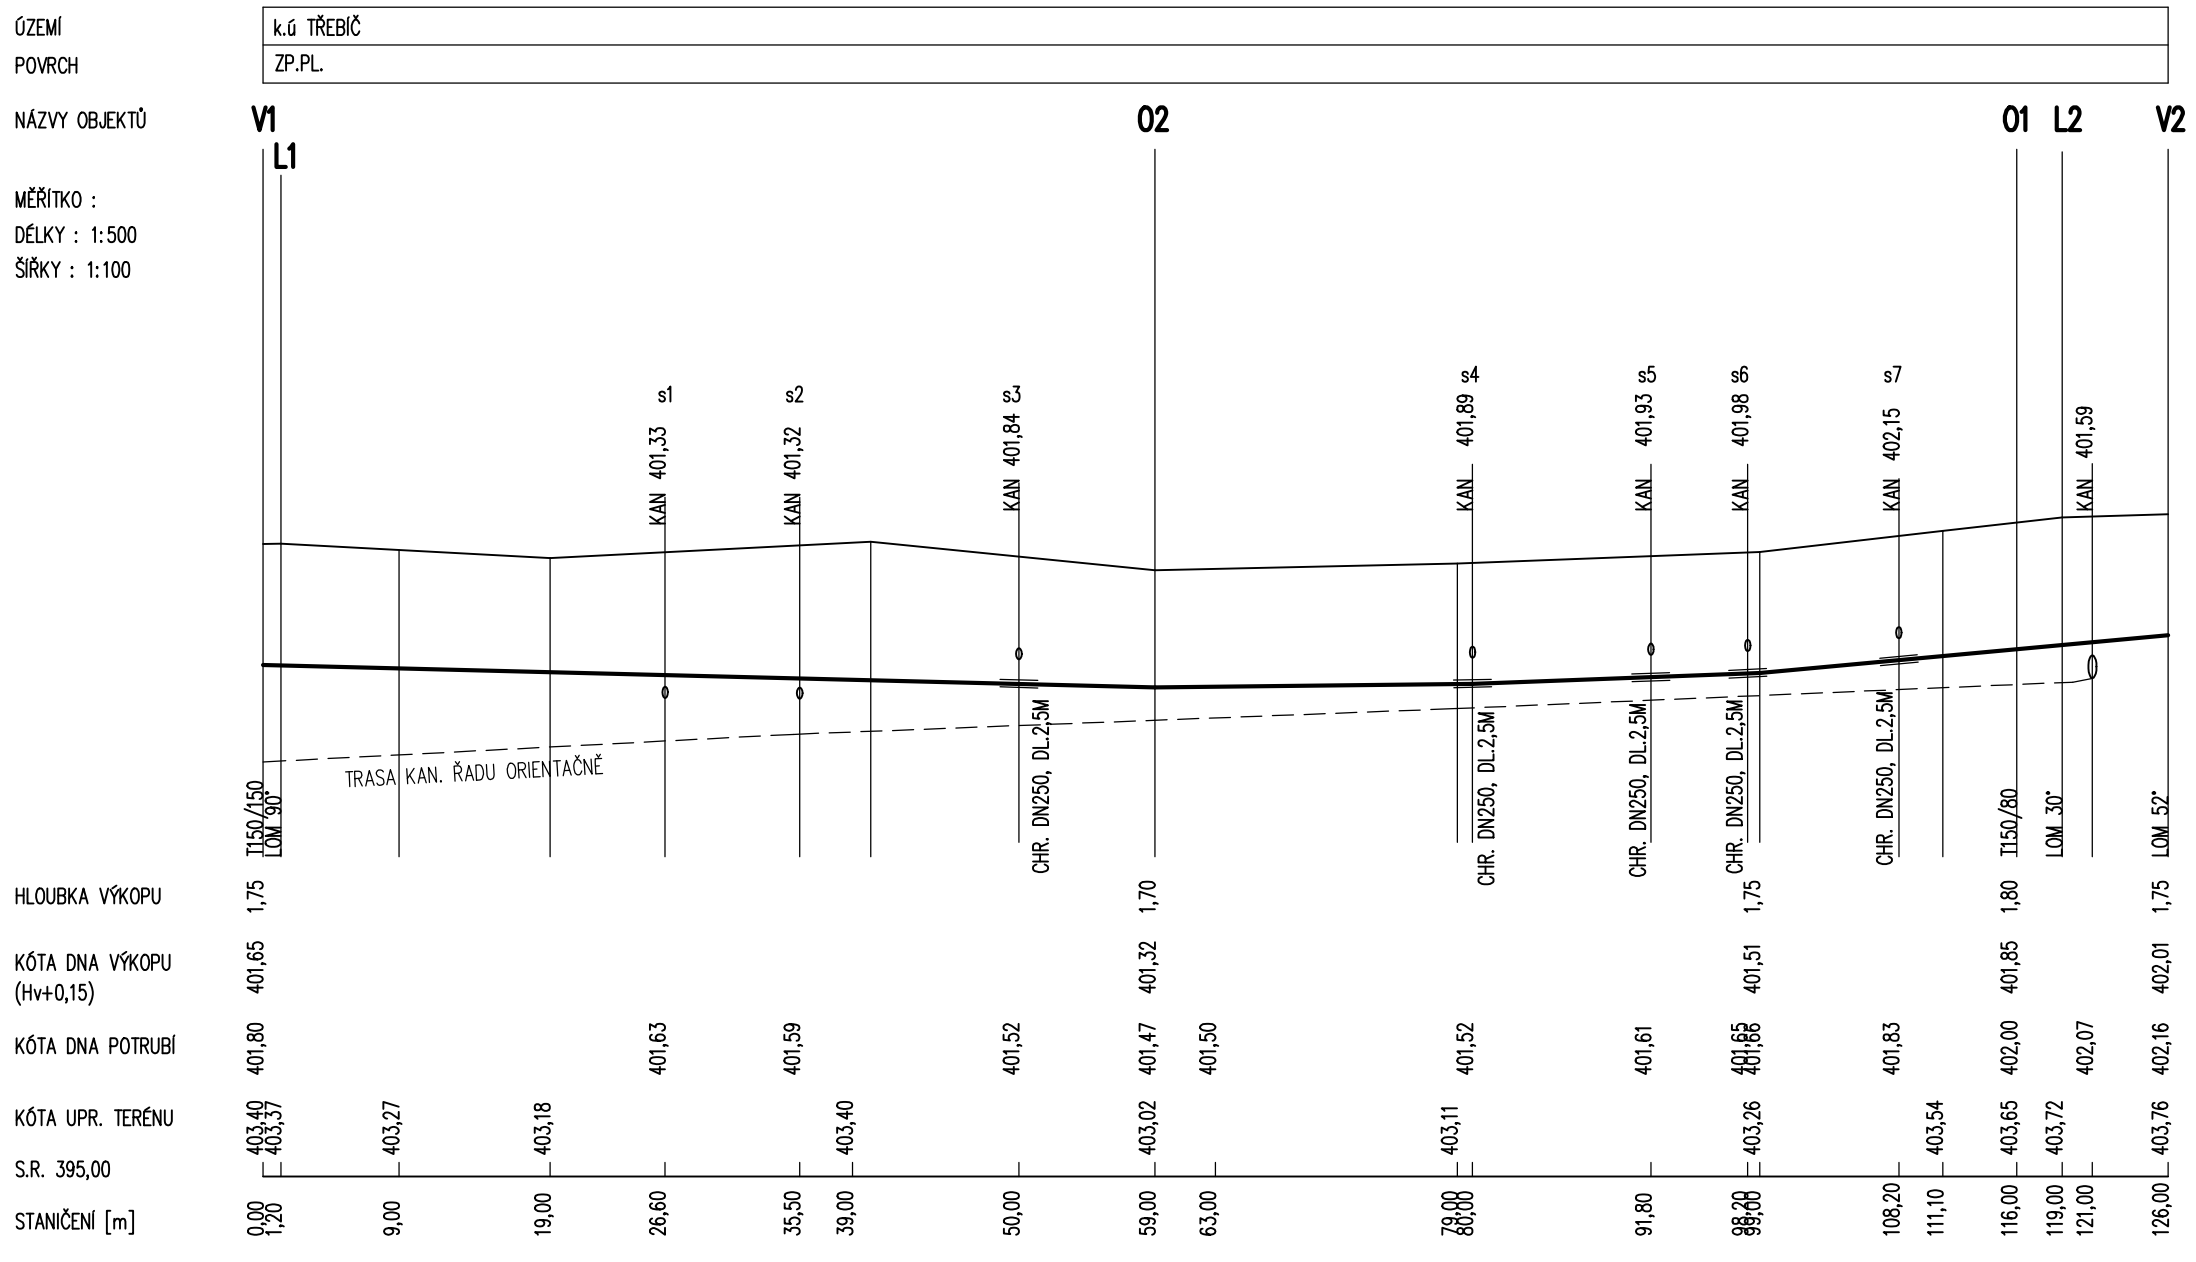

LEGENDA

VODOVOD

POZNÁMKA :

HLOUBKY VÝKOPŮ JSOU SPECIFIKOVÁNY OD ÚROVNĚ Ú.T.
POKLOPY OSADIT DLE SKUTEČNÝCH U.T.

NUTNO PROVĚŘIT A OPĚTOVNĚ PŘIPOJIT EVENT. STÁVAJÍCÍ PŘÍPOJKY
OSTATNÍCH OBJEKTŮ MIMO ZS, OBJEKT Z.S. ŘEŠEN NOVĚ

STÁVAJÍCÍ KŘÍŽÍCÍ TRASY KANALIZACE JSOU ZAKRESLENY ORINTAČNĚ
BUDOU REKONSTRUOVÁNY V PŘIBLIŽNĚ PŮVODNÍ TRASE
PŘI KŘÍŽENÍ KANALIZACÍ SHORA BUDE NUTNÉ
NOVÝ VODOVOD. ŘAD ULOŽIT DO CHRÁNIČKY S PŘESAHEM 1,0 M NA KAŽDOU STRANU

SOUČÁSTÍ IO JE ROVNĚŽ VÝŠKOVÁ ÚPRAVA STÁVAJÍCÍCH VOD. POKLOPŮ

OVĚŘIT STÁVAJÍCÍ TRASY ZVLÁŠTĚ V MÍSTĚ KŘÍŽENÍ A NAPOJENÍ

| | | |