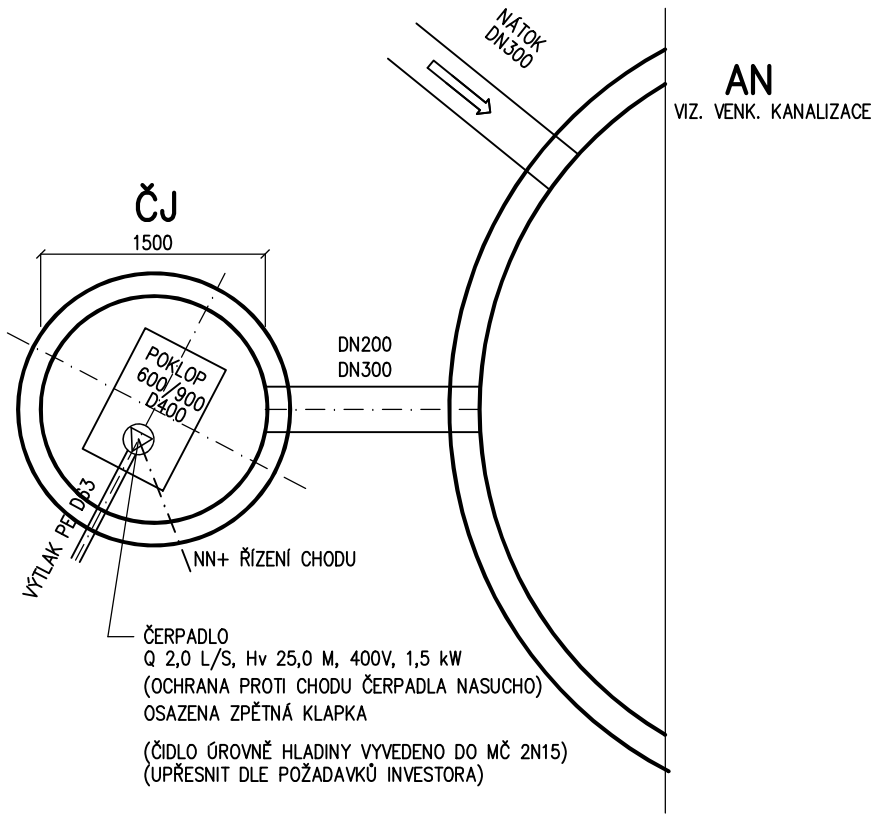

POZNÁMKA :

PŘI OSAZENÍ RESPEKTOVAT MONTÁŽNÍ PODKLADY VÝROBCE
AKUMULAČNÍ NÁDRŽ A ČERPACÍ JÍMKA JE NAVRŽENA JAKO POJÍŽDĚNÁ
(PROVEDENÍ KONZULTOVAT S DODAVATELEM NÁDRŽE)
VYSTROJENÍ ČJ – DLE POŽADAVKŮ DODAVATELE ČERP.
CHRÁNIČKY PRO OVLÁDACÍ KABELY – DLE POŽADAVKŮ DODAVATELE ČERP.

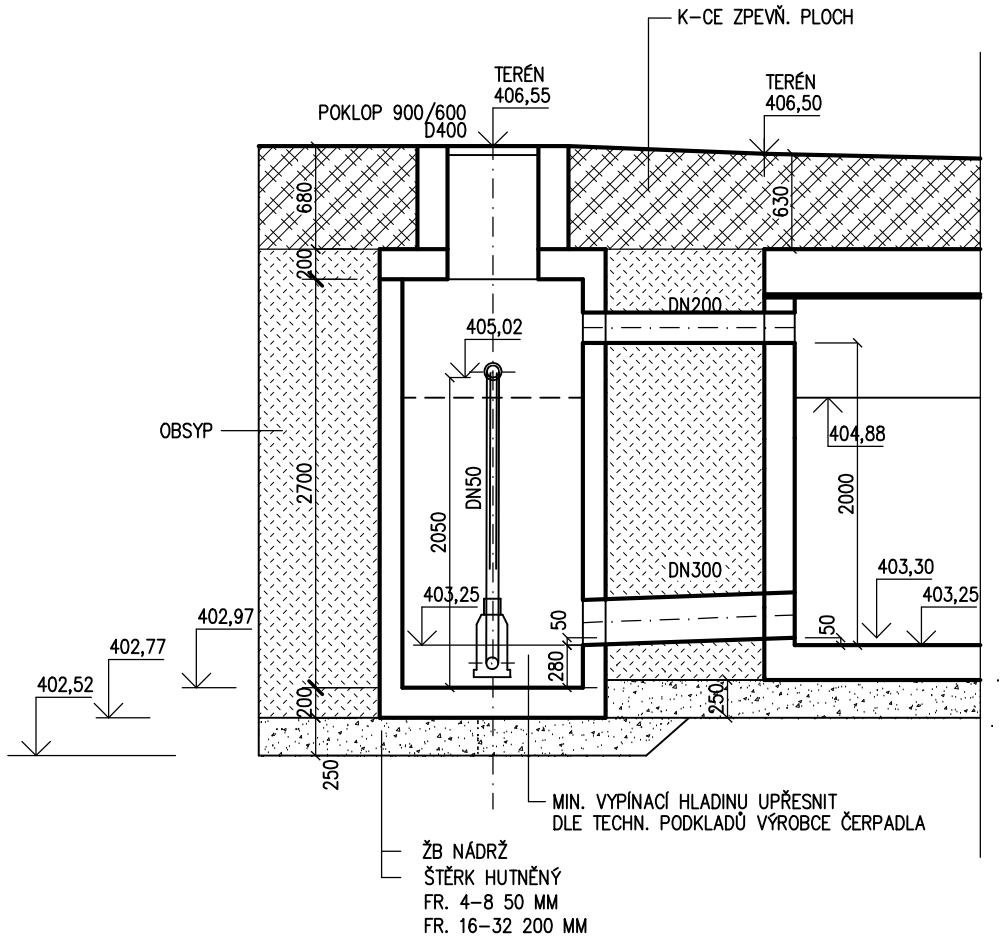

A	01	02	03	04	05	06	07	08	09	M				Bpv	±0,000
	10			20			30				2,0	4,0m	6,0		596,00

AUTORIZACE	Ing. Jaroslav Kovář, č.a.1001387

AS PROJECT CZ s.r.o.
ARCHITEKTURA, PROJEKCE, ENGINEERING, DODAVATELSKÁ ČINNOST A PRODEJ
U PROSTŘEDNÍHO MLÝNA 128, 393 01 PELHŘIMOV, TEL.: 565 323 249, WWW.ATELIERAS.CZ

hlavní architekt	hlavní projektant	zodpovědný projektant	vypracoval
Žák a Buchta	Ing. Vladimír Žák jr.	Ing. Jaroslav Kovář	Ing. Jaroslav Kovář

Akce :	REVITALIZACE ZIMNÍHO STADIONU V TŘEBÍČI		
INVESTOR:	Město Třebíč, Karlovo náměstí 104/55, 674 01 Třebíč IČO: 002 90 629	FORMÁT	2 A4
MÍSTO STAVBY:	parc.č. 2695, 2692, 7305, 150/1, 2456, 150/5, k.ú. Třebíč obec Třebíč, kraj Vysočina	DATUM	2021
CHARAKTER STAVBY:	stavební úpravy, přístavba, vestavba	STUPEŇ DOK.	DPS
DOKUMENTACE:	D dokumentace objektů	Č. ZAKÁZKY	954/18
		Č. ARCHIVNÍ	954/CZ
	D12a I12a VENKOVNÍ ROZVOD VODOVODU		
OBSAH:	VODOVOD – ČERPACÍ JÍMKA	MĚŘÍTKO: 1:50	ČÍS. VÝKRESU: D.12a.01.15

TOTO DÍLO JE DUŠEVNÍM VLASTNICTVÍM SPOLUAUTORŮ FIRMY AS PROJECT CZ s.r.o. PELHŘIMOV. O NAKLÁDÁNÍ S DÍLEM ROZHODUJÍ SPOLUAUTOŘI AS PROJECT CZ s.r.o. JE PŘEDMĚTEM PRÁVA AUTORSKÉHO A JE CHRÁNĚNO JAKO CELEK AUTORSKÝM ZÁKONEM č.121/2000 Sb. V PLATNÉM ZNĚNÍ.