SPÁDIŠŤOVÁ ŠACHTA – ŘEZ A–A

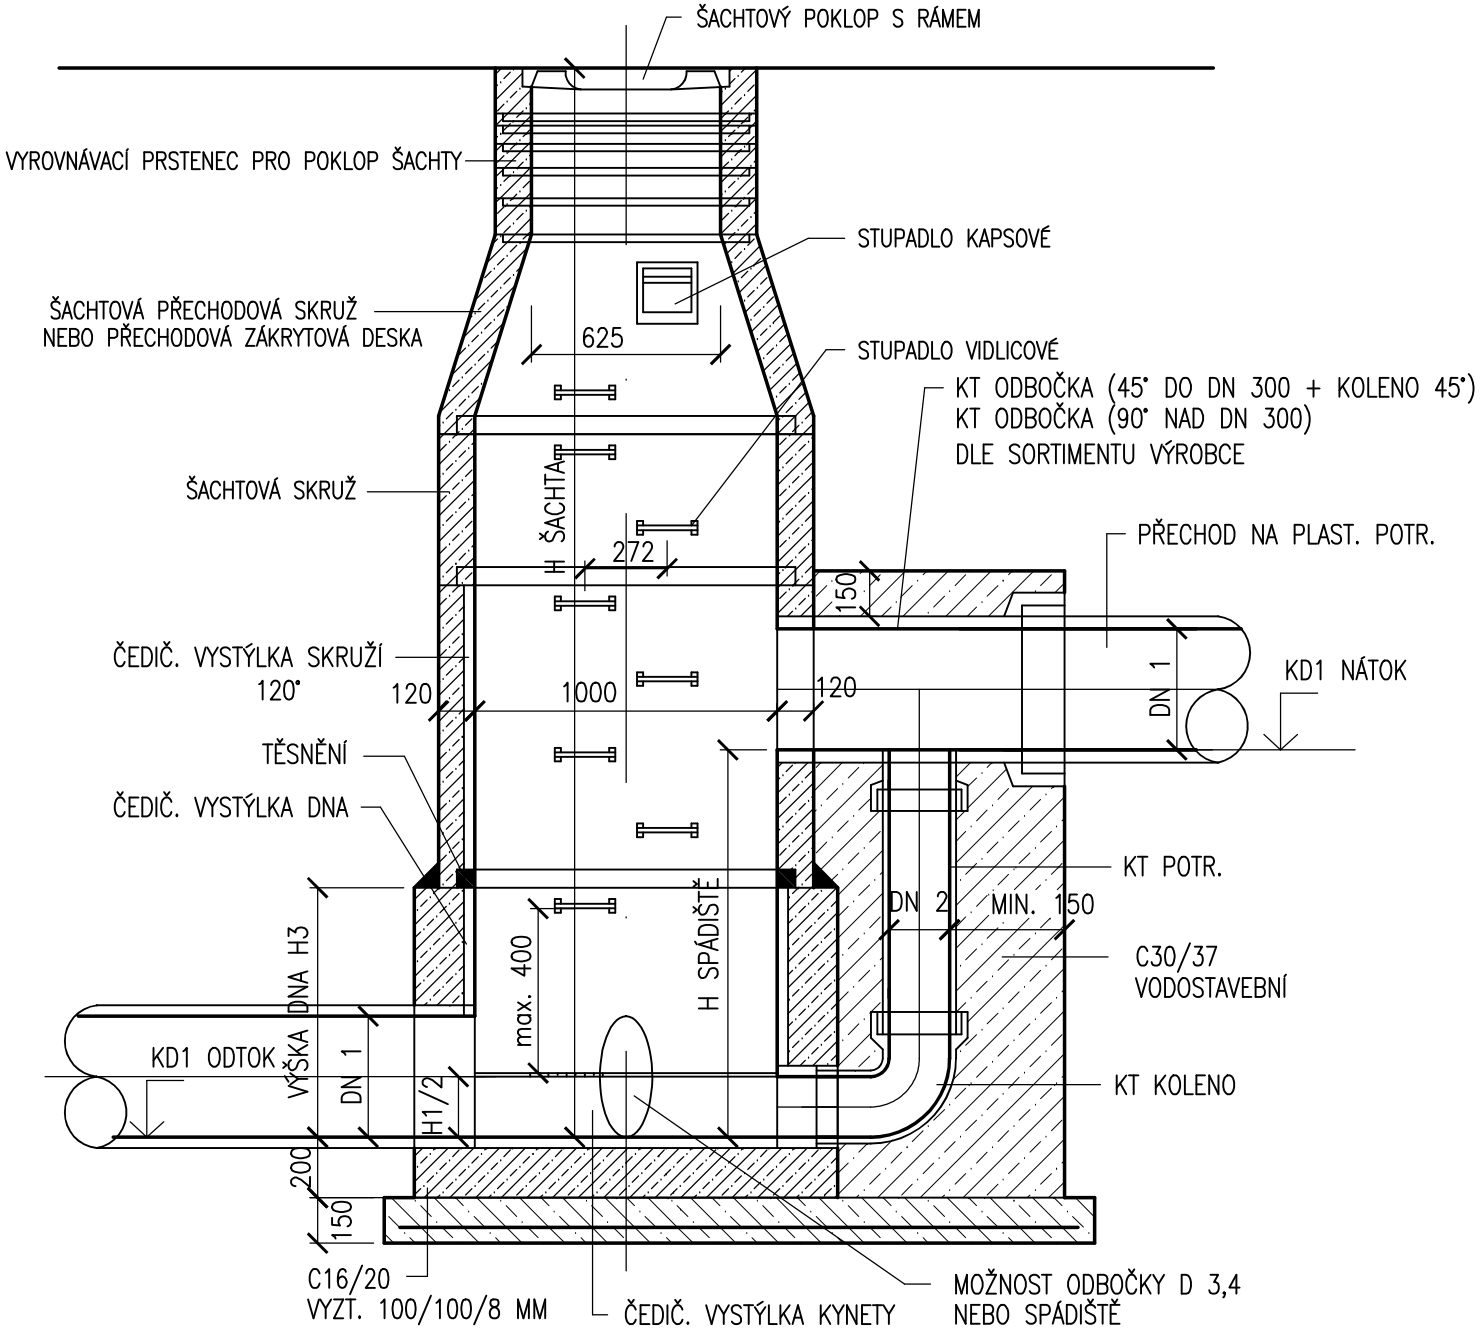

ŘEZ B–B'

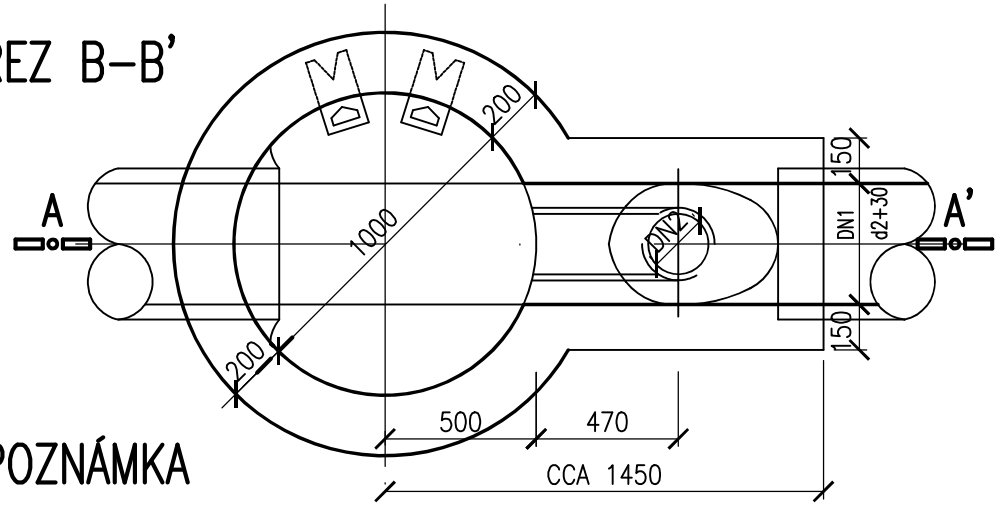

POZNÁMKA

1. SPOJE PREFABRIKOVANÝCH DÍLCŮ JSOU OD VÝROBCE VYBAVENY VODOTĚSNÝMI PRYŽOVÝMI PRSTENCI.
2. VE DNĚ ŠACHTY OSAZENY ŠACHTOVÉ VLOŽKY
3. ZPŮSOB OSAZENÍ PREFA PRVKŮ, TĚSNĚNÍ, STUPADEL APOD.

– VIZ VÝKRES REVIZNÍ ŠACHTY

Š12A

POKLOP D400, LT/BT
U.T. : 410,00

D2 : –
D3 SPÁDIŠTĚ
D4 : –

D3 : DN250, PP SN10, (405,78)
KT DN200, SPÁDIŠTĚ (403,90)
(H SPADIŠTĚ : 1,88 M)
⊿ D1,D3 : 93°

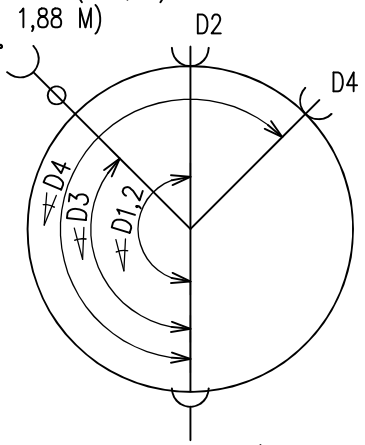

D1 ODTOK : DN250, PP SN10, KOTA (CCA 403,90)

Š13A

POKLOP D400, LT/BT
U.T. : 410,38

D2 : SPÁDIŠTĚ
D3: –
D4 : ODBOČKA

D2 : DN250, PP SN10, (408,98)
KT DN200, SPÁDIŠTĚ (406,15)
(H SPADIŠTĚ : 2,83 M)
⊿ D1,D2 : 180°

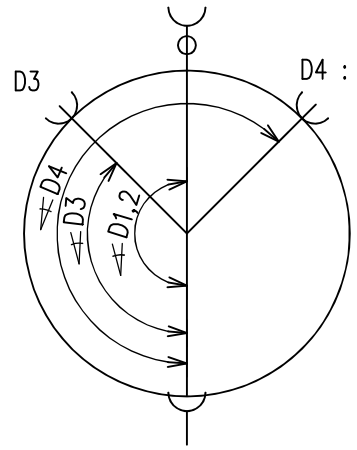

D4 : DN200, (406,15)
STÁVAJ. – UPŘESNIT
⊿ D1,D4 : 270°

D1 ODTOK : DN250, PP SN10, KOTA (CCA 406,15)

A	01	02	03	04	05	06	07	08	09	M			Bpv	±0,000
	10			20			30				2,0	4,0m	6,0	407,20

AUTORIZACE	Ing. Jaroslav Kovář, č.a.1001387

AS PROJECT CZ s.r.o.
ARCHITEKTURA, PROJEKCE, ENGINEERING, DODAVATELSKÁ ČINNOST A PRODEJ
U PROSTŘEDNÍHO MLÝNA 128, 393 01 PELHŘIMOV, TEL.: 565 323 249, WWW.ATELIERAS.CZ

hlavní architekt	hlavní projektant	zodpovědný projektant	vypracoval
Žák a Buchta	Ing. Vladimír Žák jr.	Ing. Jaroslav Kovář	Ing. Jaroslav Kovář

Akce :	REVITALIZACE ZIMNÍHO STADIONU V TŘEBÍČI		
INVESTOR:	Město Třebíč, Karlovo náměstí 104/55, 674 01 Třebíč IČO: 002 90 629	FORMÁT	2 A4
MÍSTO STAVBY:	parc.č. 2695, 2692, 7305, 150/1, 2456, 150/5, k.ú. Třebíč obec Třebíč, kraj Vysočina	DATUM	2021
CHARAKTER STAVBY:	stavební úpravy, přístavba, vestavba	STUPEŇ DOK.	DPS
DOKUMENTACE:	D dokumentace objektů	Č. ZAKÁZKY	954/18
		Č. ARCHIVNÍ	954/CZ
	D13a I13a VENKOVNÍ ROZVOD KANALIZACE		
OBSAH:	KANALIZACE – SPÁDIŠŤOVÁ ŠACHTA	MĚŘÍTKO: 1:25	ČÍS. VÝKRESU: D.13a.01.16

TOTO DÍLO JE DUŠEVNÍM VLASTNICTVÍM SPOLUAUTORŮ FIRMY AS PROJECT CZ s.r.o. PELHŘIMOV. O NAKLÁDÁNÍ S DÍLEM ROZHODUJÍ SPOLUAUTOŘI AS PROJECT CZ s.r.o. JE PŘEDMĚTEM PRÁVA AUTORSKÉHO A JE CHRÁNĚNO JAKO CELEK AUTORSKÝM ZÁKONEM č.121/2000 Sb. V PLATNÉM ZNĚNÍ.