PŮDORYS 3NP – ČÁST D

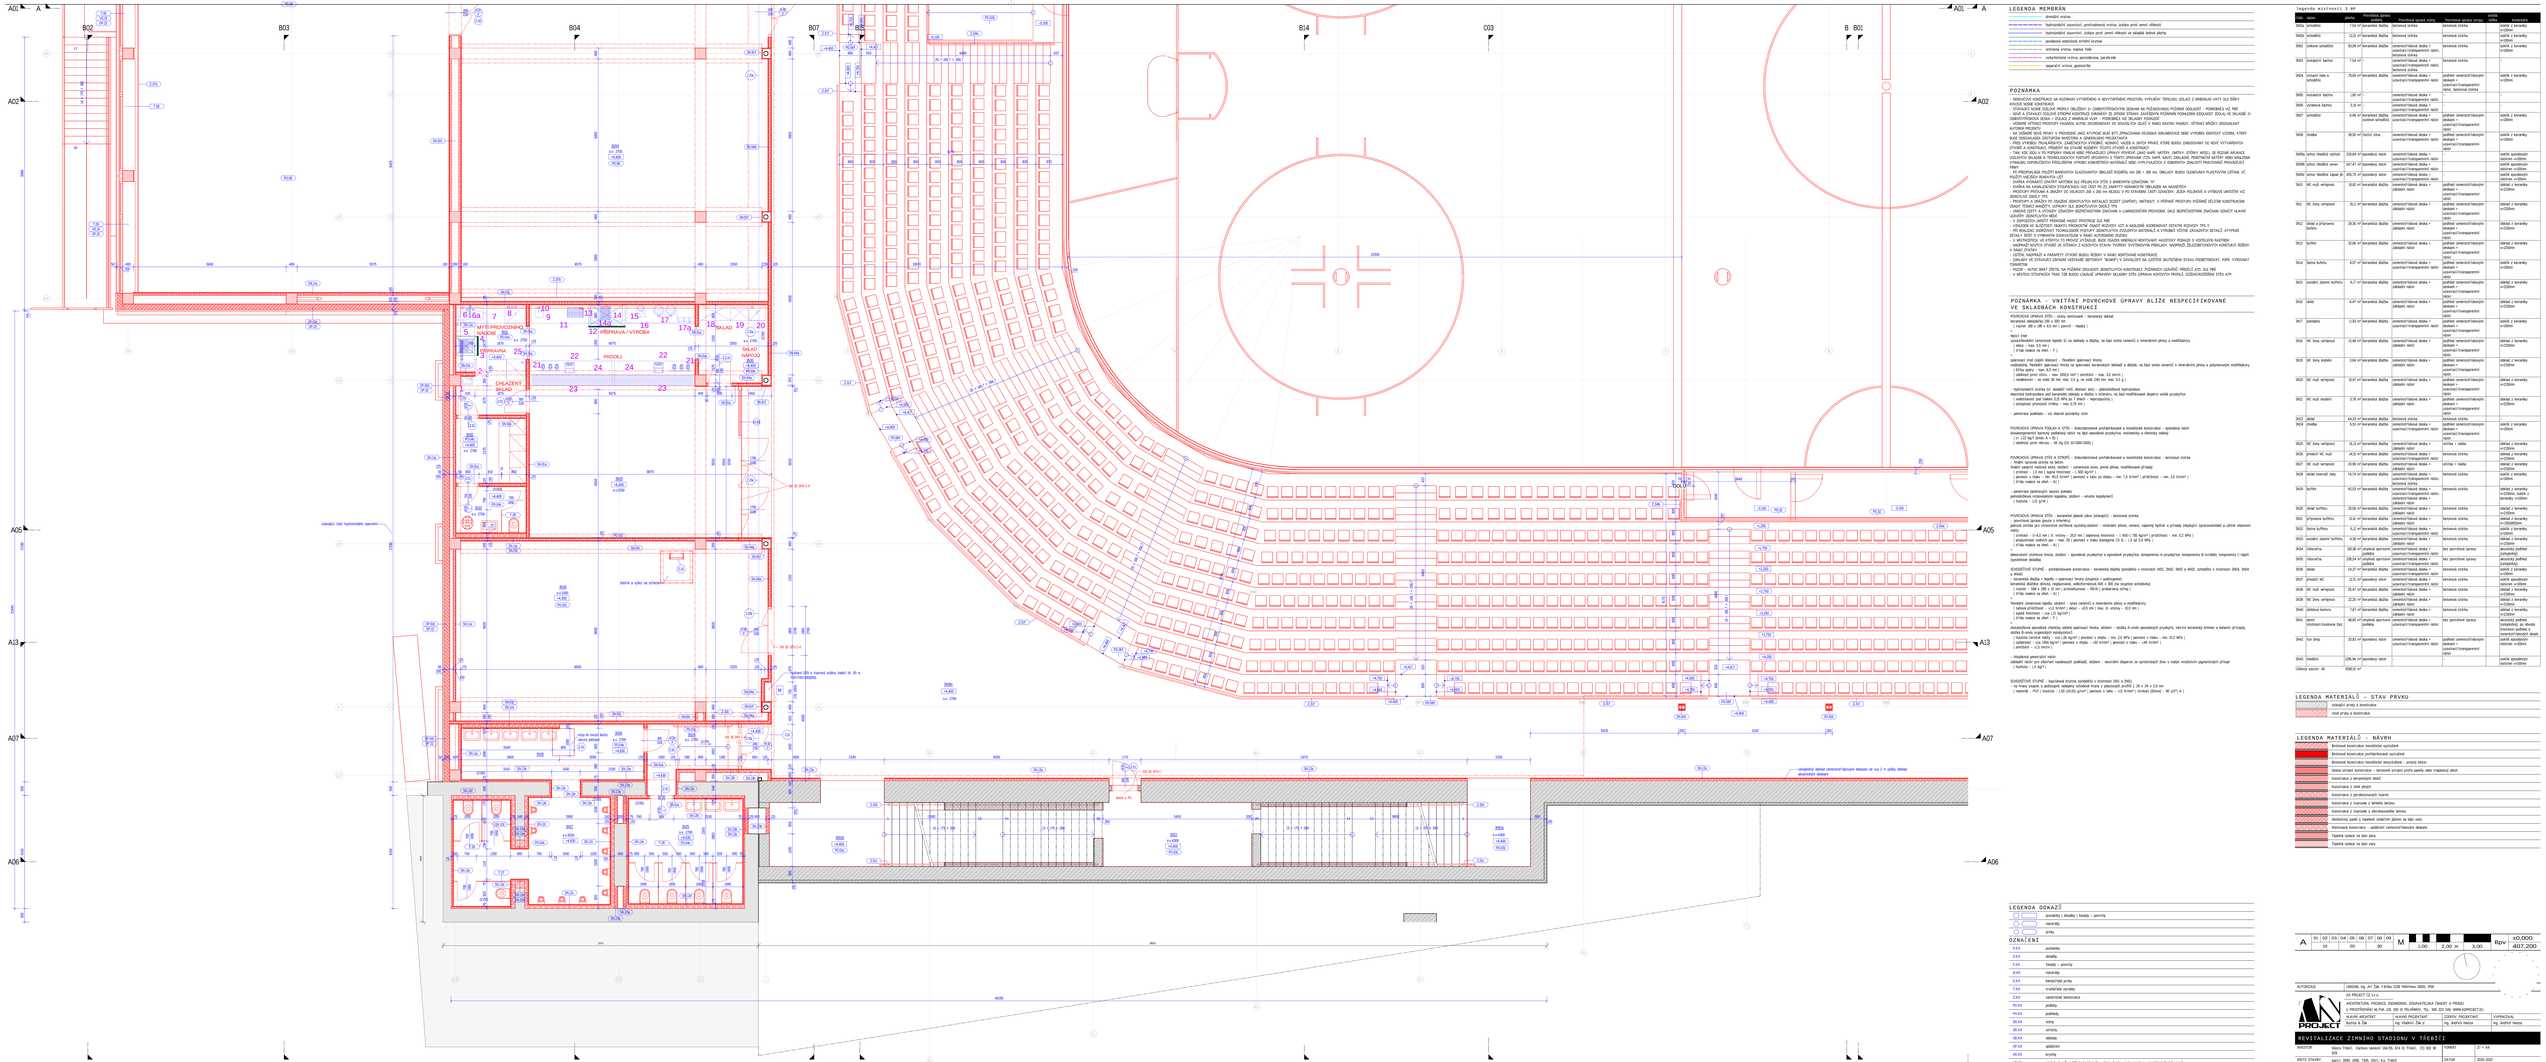
A01
A02
A05
A06
A07
A13
B02
B03
B04
B07
B15
B14
C03
B B01
MYTÍ PROVOZNÍ NÁŘADÍ
PŘÍPRAVNA
SKLAD NÁPOJŮ
PRODEJ
PŘÍPRAVA I VÝROBA
SKLAD
CHLAZENÝ SKLAD
ÚKLIDOVÁ KOMORA
WC
WC
WC