



Řez výkopem pod zelení:

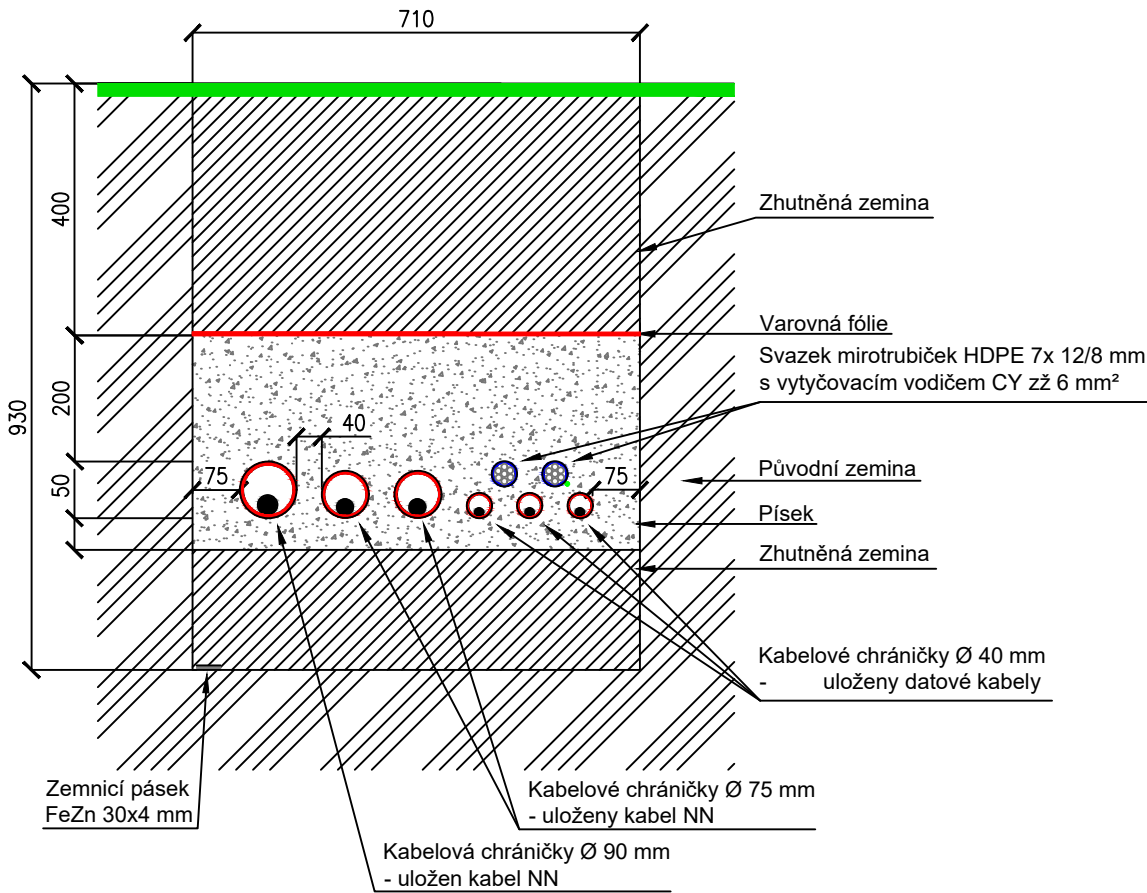

Řez výkopem pod chodníkem

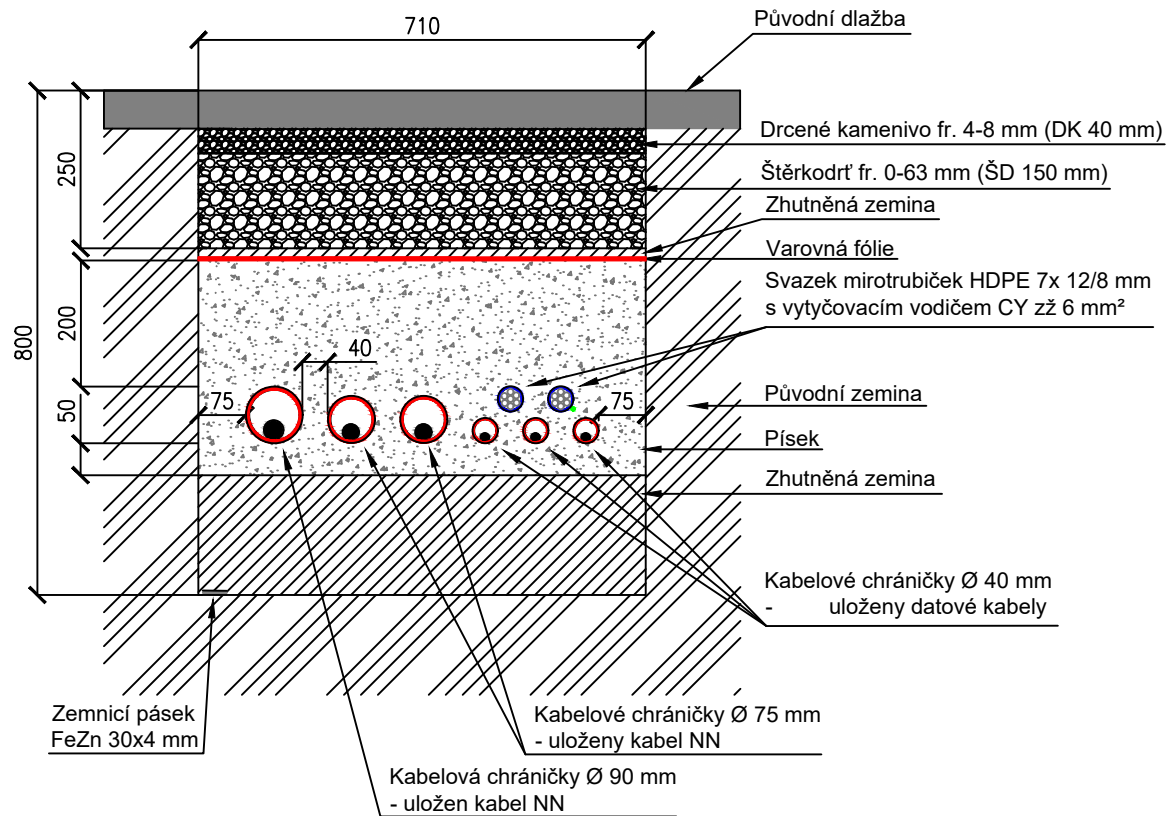


Uložení kabelů bude plně respektovat vyjádření ostatních správců inženýrských sítí a ČSN 73 6005.

Minimální krytí chrániček pod chodníkem bude 0,4 m.


Minimální krytí chrániček pod volným terénem bude 0,6 m.

Minimální krytí chrániček pod komunikací bude 1,0 m.

Řez výkopem pod chodníkem

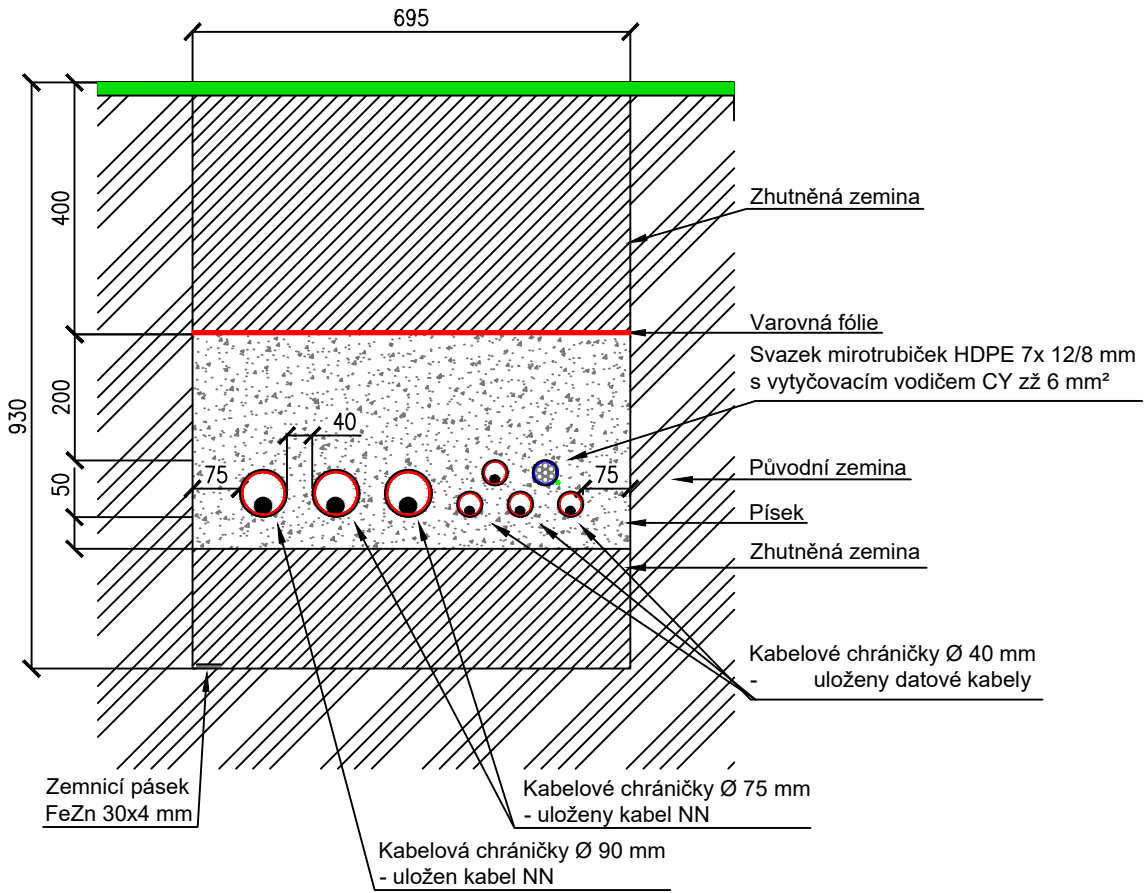

Řez výkopem pod chodníkem

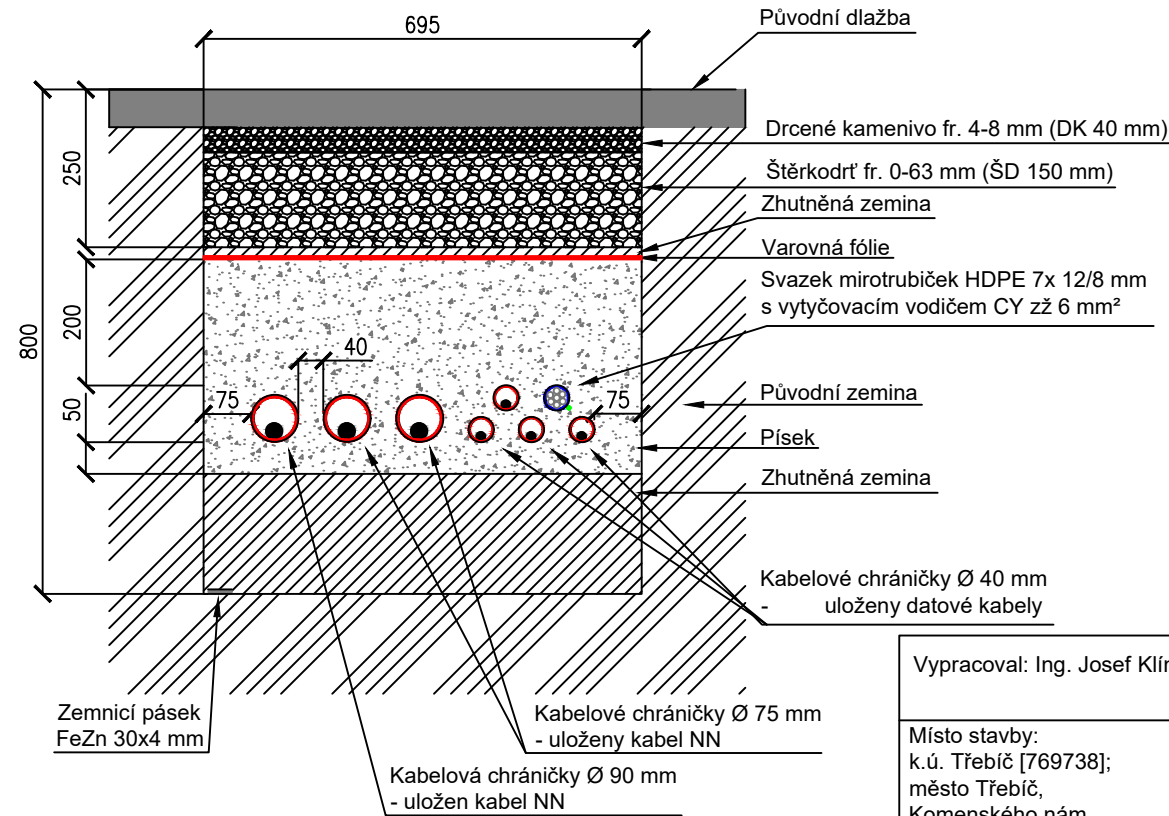

Vypracoval: Ing. Josef Klíma	Projektant: Ing. Karel Tomek	ELEKTRO ING. KLÍMA s.r.o. T. Bati 1041, 674 01 Třebíč IČ: 25522043; DIČ: CZ25522043
Místo stavby: k.ú. Třebíč [769738]; město Třebíč, Komenského nám.	Investor: Město Třebíč Karlovo nám. 104/55 674 01, Třebíč; IČ: 00290629	
Název stavby: INTEGRACE PARKOVACÍHO SYSTÉMU, TŘEBÍČ		Dokumentace: DUR+DSP
Objekt: SO 02 - Parkovací systém Vítězslava Nezvala		Číslo PD: EK-TR-13
Název výkresu: Řezy kabelovou trasou - V. Nezvala, část 1		Datum: 4 / 2022
		Formát: A3
		Měřítko: 1 : 12
		Č. výkresu: D.9