


VZOROVÝ PŘÍČNÝ ŘEZ – DĚLÍCÍ OSTRŮVEK S AUTOMATICKÝM SYSTÉMEM BRAN

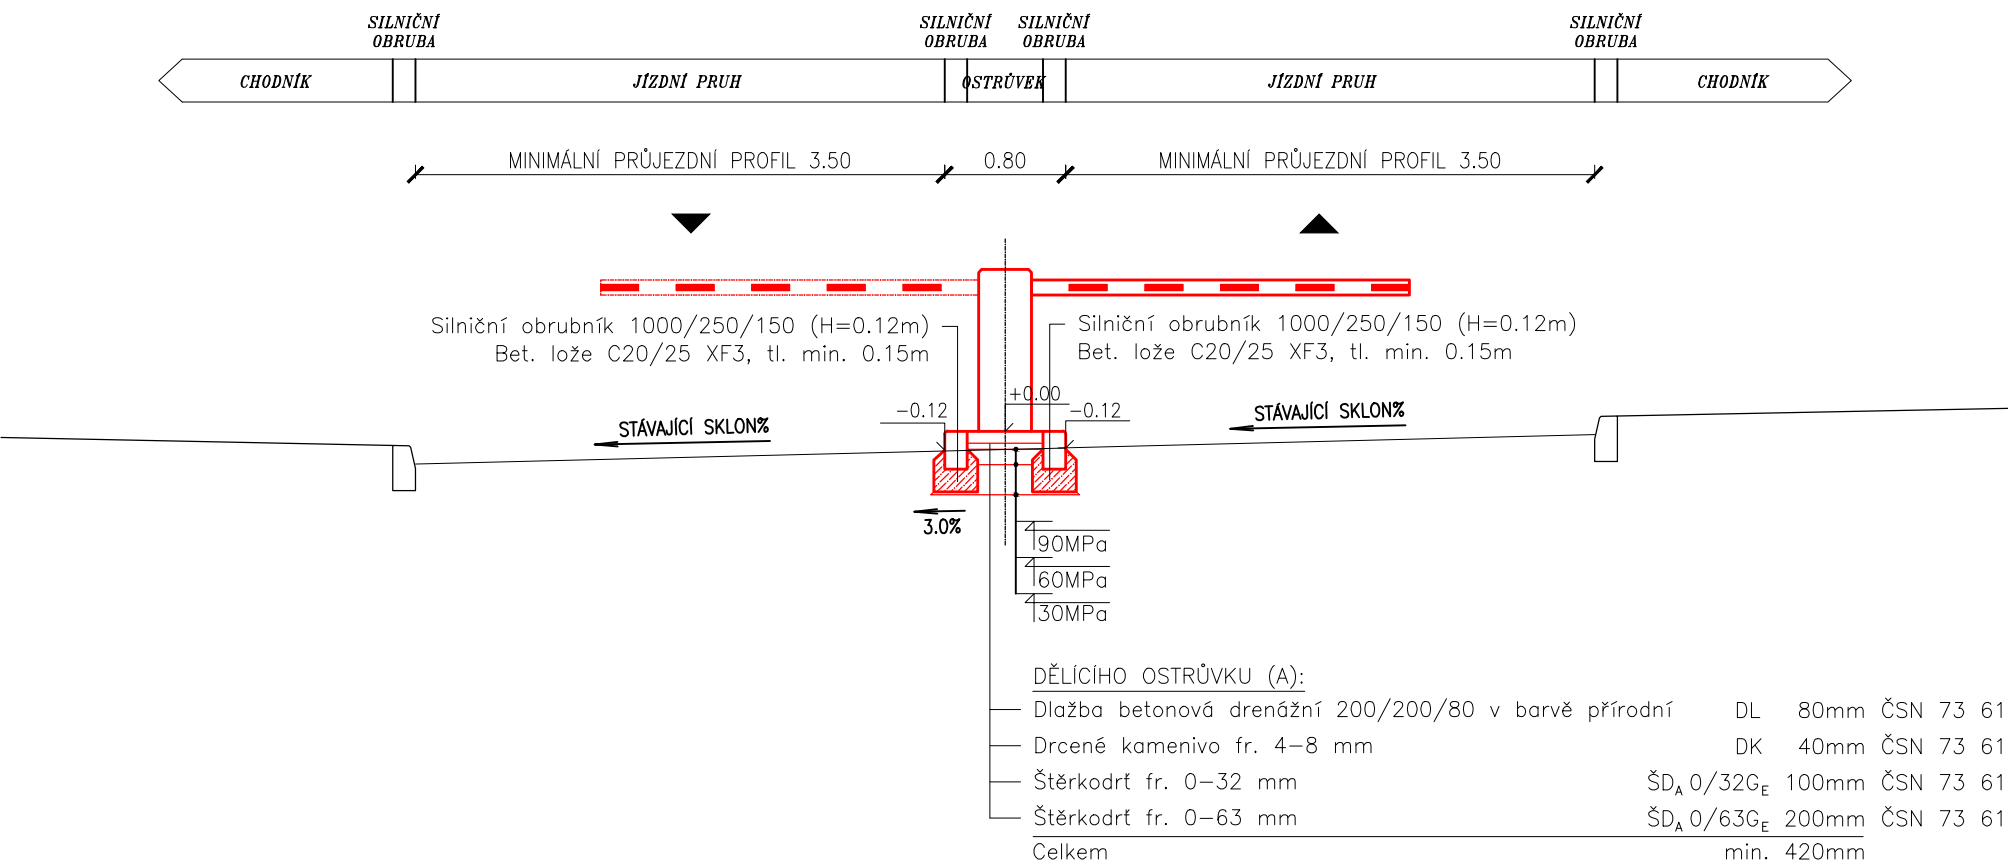

Vypracoval: Ing. Pavel Vidlák		Projektant: Ing. Pavel Vidlák		<b>ELEKTRO</b> ING. KLIMA s.r.o.
Místo stavby: k.ú. Třebíč [769738]; město Třebíč, Komenského n., Vítězslava Nezvala		Investor: Město Třebíč Karlovo nám. 104/55 674 01, Třebíč; IČ: 00290629		T. Bati 1041, 674 01 Třebíč IČ: 25522043; DIČ: CZ25522043
Název stavby: <b>INTEGRACE PARKOVACÍHO SYSTÉMU, TŘEBÍČ</b>		Dokumentace: DUR+DSP		Číslo PD: EK-TR-13
Objekt: SO 01 - Parkovací systém Komenského nám. SO 02 - Parkovací systém Vítězslava Nezvala		Datum: 4 / 2022		Formát: A3
Název výkresu: <b>DĚLÍCÍ OSTRŮVEK S AUTOMATICKÝM SYSTÉMEM BRAN</b>		Měřítko: 1 : 50		Č. výkresu: D.1
		Paré:		