

Č. j.: ODKS 54934/22 - SPIS 8429/2022/Ve

V Třebíči 07.07.2022

VYŘIZUJE: ZUZANA VETCHÁ
TELEFON: 568 896 168
E-MAIL: zuzana.vetcha@trebic.cz

ROZHODNUTÍ

Městský úřad Třebíč, Odbor dopravy a komunálních služeb, jako příslušný silniční správní úřad, podle ust. § 40 odst. 5 písm. b) zákona č. 13/1997 Sb., o pozemních komunikacích, ve znění pozdějších předpisů (dále jen zákon o pozemních komunikacích) a dle § 67 odst. 1 zákona č. 500/2004 Sb., správní řád, ve znění pozdějších předpisů (dále jen správní řád), rozhodl takto

povoluje

žadateli, kterým je Město Třebíč, Karlovo nám. č. p. 104/55, Vnitřní Město, 674 01 Třebíč 1, IČ 00290629 (dále jen žadatel), na základě žádosti podané dne 04.07.2022 zvláštní užívání chodníku, místní komunikace v Třebíči ul. V. Nezvala (pozemek p. č. 273, 1529/5, 370/22, 370/2, 370/4, v k. ú. Třebíč, obci Třebíč) – dle předložené situace s vyznačením, kde budou sítě umístěny, a která je součástí tohoto rozhodnutí, dle § 25 odst. 1, odst. 6 písm. d) zákona o pozemních komunikacích a § 40 vyhl. č. 104/1997 Sb., kterou se provádí zákon o pozemních komunikacích, spočívající v podélném, příčném umístění inženýrských sítí (elektrická, optická přípojka), pro stavbu „Integrace parkovacího systému, Třebíč“.

Termín zvláštního užívání: po dobu životnosti uloženého vedení.

Zvláštní užívání se povoluje za těchto podmínek:

1. Provozem umístěného vedení nesmí dojít k ohrožení bezpečnosti a plynulosti silniční dopravy.
2. Umístění sítí je třeba připravovat tak, aby byl zachován stálý průjezd v obou směrech a provoz na místní komunikaci nebyl omezen. Umístění vedení nutno uvažovat protlakem, překop bude povolen jen výjimečně ve zvlášť odůvodněných případech, a to po polovinách vozovky místní komunikace, při zachování jednoho jízdního pruhu min. šířky 2,75 m.
3. Pokud by si umístění inženýrských sítí vyžádalo omezení provozu na místní komunikaci, musí zhotovitel prací v dostatečném časovém předstihu požádat silniční správní úřad o vydání příslušných povolení.
4. Nové sítě, včetně rekonstrukce stávajících musí být v komunikaci umístěny v souladu s ČSN 736005 „Prostorové uspořádání sítí technického vybavení“ a takovým způsobem (tj. v takových hloubkách a s takovou ochranou), aby v případě stavebních úprav či rozšiřování dotčené komunikace nebylo nutné jejich přeložení. Umístění sítí nesmí svou

- polohou bránit opravám a modernizaci komunikace a ztěžovat její údržbu.
5. Umístění inženýrských sítí do komunikace musí být projednáno s jejím vlastníkem resp. správcem a musí být v souladu s ust. § 36 zákona o pozemních komunikacích.
 6. Jakékoliv změny v umístění podzemního vedení je nutno předem projednat se silničním správním úřadem a s majetkovým správcem komunikace.
 7. Finanční náklady musí v patřičném rozsahu zahrnovat obnovu všech dotčených částí tělesa místní komunikace, chodníku.
 8. Zvláštní užívání se povoluje na dobu životnosti předmětných inženýrských sítí (elektrická, optická přípojka).
 9. Budou dodrženy požadavky stanovené vlastníkem nemovitostí (místní komunikace, chodníku) a přesné určení místa pro umístění podzemních sítí - č.j.: ODKS 521/22 – SPIS 144/2022/KoJ/168, ze dne 04.07.2022.
 10. Za dodržení podmínek zvláštního užívání zodpovídá žadatel. Kontaktní osoba: Mgr. Ivana Cahová (MěÚ Třebíč, ODKS), č. tel.: 568 896 240.
 11. *Toto rozhodnutí nenahrazuje povolení příslušného silničního správního úřadu ke zvláštnímu užívání chodníku, místní komunikace pro provádění výkopových prací.*
 12. V případě porušení podmínek stanovených v tomto rozhodnutí, rozhodne silniční správní úřad podle § 25 odst. 3 zákona o pozemních komunikacích o odnětí povolení. Právnícké nebo fyzické osobě, které bylo odňato povolení ke zvláštnímu užívání, lze udělit povolení ke zvláštnímu užívání na základě znovu podané žádosti nejdříve po uplynutí tří let ode dne, kdy rozhodnutí o odnětí povolení ke zvláštnímu užívání nabylo právní moci.

Odůvodnění

Žádostí č.j.: ODKS 54934/22 - SPIS 8429/2022/Ve, která byla odboru dopravy a komunálních služeb MěÚ Třebíč doručena dne 04.07.2022, požádal žadatel o povolení zvláštního užívání chodníku, místní komunikace v Třebíči ul. V. Nezvala (pozemek p. č. 273, 1529/5, 370/22, 370/2, 370/4, v k. ú. Třebíč, obci Třebíč) – dle předložené situace s vyznačením, kde budou sítě umístěny, a která je součástí tohoto rozhodnutí, z důvodu umístění inženýrských sítí (elektrická, optická přípojka), pro stavbu „Integrace parkovacího systému, Třebíč“.

Žádost byla doložena těmito podklady pro rozhodnutí:

- vyjádření Města Třebíče ze dne 26.05.2022, č.j.: OMIM 42203/22 – SPIS 361/2022/Me
- souhlas vlastníka nemovitostí ze dne 04.07.2022, č.j.: ODKS 521/22 – SPIS 144/2022/KoJ/168
- situace.

Záležitost ve věci zvláštního užívání (umístění sítí) byla projednána a je v souladu se zákonem o pozemních komunikacích.

Účastníci řízení byli o zahájení řízení uvědoměni oznámením příslušného silničního správního úřadu dne 04.07.2022, č.j.: ODKS 54931/22 – SPIS 8429/2022/Ve.

Silniční správní úřad dal v souladu s ustanovením § 36 odst. 3 správního řádu účastníkům řízení možnost činit své návrhy a byla jim dána možnost vyjádřit se před vydáním rozhodnutí k jeho podkladům. Tohoto práva účastníci řízení nevyužili.

Účastníci řízení dne 04.07.2022 souhlasili s vydáním rozhodnutí bez připomínek a vzdali se práva na další vyjádření.

Požadavky, vyjádření, stanoviska, souhlasy a jiná opatření dotčených orgánů byla zahrnuta do podmínek tohoto rozhodnutí.

V průběhu řízení silniční správní úřad žádost přezkoumal z hledisek uvedených v ust. § 25 zákona o pozemních komunikacích a ust. § 40 odst. 5 vyhl. č. 104/1997 Sb., kterou se provádí zákon o pozemních komunikacích a dospěl k závěru, že je možno žádosti o povolení zvláštního užívání chodníku, místní komunikace v Třebíči ul. V. Nezvala (pozemek p. č. 273, 1529/5, 370/22, 370/2, 370/4, v k. ú. Třebíč, obci Třebíč) – dle předložené situace s vyznačením, kde budou sítě umístěny, a která je součástí tohoto rozhodnutí, z důvodu umístění inženýrských sítí (elektrická, optická přípojka), pro stavbu „Integrace parkovacího systému, Třebíč“, při dodržení výše uvedených podmínek, vyhovět. Protože silniční správní úřad neshledal důvody, které by bránily povolení zvláštního užívání chodníku, místní komunikace, bylo rozhodnuto tak, jak je uvedeno ve výrokové části.

Poučení

Proti tomuto rozhodnutí lze podat odvolání ke Krajskému úřadu Kraje Vysočina, odbor dopravy a silničního hospodářství, Žižkova 57, Jihlava prostřednictvím odboru dopravy a komunálních služeb MěÚ Třebíč do 15 dnů ode dne doručení rozhodnutí.


Zuzana Vetchá
úředník odboru dopravy a komunálních služeb



Rozdělovník

Účastníci řízení

Město Třebíč, Karlovo nám. č. p. 104/55, Vnitřní Město, 674 01 Třebíč 1

Město Třebíč, Karlovo nám. č.p. 104/55, Vnitřní Město, 674 01 Třebíč 1

- zast. Odborem dopravy a komunálních služeb MěÚ Třebíč (za vlastníka nemovitostí z hlediska umístění inž. sítí)
- zast. Odborem správy majetku a investic města MěÚ Třebíč (za vlastníka dotčených pozemků)

Na vědomí

Mgr. Ivana Cahová (MěÚ Třebíč, ODKS), Karlovo nám. č. p. 104/55, Vnitřní Město, 674 01 Třebíč 1

MěÚ Třebíč, odbor výstavby, Karlovo nám. č. p. 104/55, Vnitřní Město, 674 01 Třebíč 1

MěÚ Třebíč, odbor vnitřní správy (Ing. Baslíková), Karlovo nám. č. p. 104/55, Vnitřní Město, 674 01 Třebíč 1

Příloha

(oznámení o zahájení řízení, souhlas vlastníka, situace)

Osvobozeno od správního poplatku dle § 8 zákona č. 634/2004 Sb., o správních poplatcích.

MĚSTSKÝ ÚŘAD TŘEBÍČ
ODBOR DOPRAVY A KOMUNÁLNÍCH SLUŽEB
Došlo: 04. 07. 2022
Zn. 54931 ref. P/2

**Oznámení o zahájení řízení
a vzdání se práva vyjádřit se k podkladům rozhodnutí**

Městský úřad Třebíč, odbor dopravy a komunálních služeb, jako věcně příslušný silniční správní úřad podle ustanovení § 40 odst. 5 písm. b) zákona č. 13/1997 Sb., o pozemních komunikacích, ve znění pozdějších předpisů (dále jen zákon o pozemních komunikacích),

obdržel dne: 4.7.2022

žadatel: MĚSTO TŘEBÍČ, KARLOVO NÁM. 104/55, TŘEBÍČ

žádost ve věci povolení:

a) zvláštního užívání místní komunikace dle § 25 odst. 6 písm. zákona o pozemních komunikacích v Třebíči, ul. V. NEZVALA, TŘEBÍČ

b) uzavírky dle § 24 zákona o pozemních komunikacích v Třebíči, ul.

za účelem: INŽ. PRÁCE - ELEKTRICKÁ A OPTICKÁ PŘÍPOJKA/VEDENÍ

v termínu:

Uvedeným dnem bylo zahájeno správní řízení dle § 44 odst. 1 zákona č. 500/2004 Sb., správní řád, ve znění pozdějších předpisů (dále jen správní řád). Podle ustanovení § 47 odst. 1 správního řádu oznamuje všem známým účastníkům řízení zahájení správního řízení ve výše uvedené věci.

Jako účastníci správního řízení písemně potvrzujeme převzetí oznámení o zahájení řízení ze dne 4.7.2022, souhlasíme s vydáním rozhodnutí bez připomínek a vzdáváme se práva na další vyjádření ve smyslu § 36 odst. 3 správního řádu.

Za správnost vyhotovení zodpovídá oprávněná úřední osoba

Město Třebíč, zastoupeno odborem dopravy a komunálních služeb MěÚ Třebíč
Karlovo nám. č.p. 104/55, Vnitřní Město
674 01 Třebíč

1.7.2022

JAN KOTLÍK

datum, jméno a příjmení (vypsát hůlkovým písmem)

podpis, razítko

1.7.2022

ALEŠ KRATINA

datum, jméno a příjmení (vypsát hůlkovým písmem)

podpis, razítko

4.7.2022

MĚSTSKÝ ÚŘAD TŘEBÍČ
ODBOR SPRÁVY MAJETKU
A INVESTIC MĚSTA
674 01 TŘEBÍČ

PAVEL MAUS

datum, jméno a příjmení (vypsát hůlkovým písmem)

podpis, razítko



MĚSTO TŘEBÍČ
MĚSTSKÝ ÚŘAD TŘEBÍČ
Odbor dopravy a komunálních služeb

Karlovo nám. 104/55, 674 01 Třebíč, adresa pro doručení písemnosti: Masarykovo nám. 116/6, 674 01 Třebíč

VÁŠ DOPIS ZN.:

ZE DNE:

NAŠE ZN.:

ODKS 521/22 - SPIS 144/2022/KoJ

VYŘIZUJE:

Jan Kotlík

TELEFON:

568 896 345

E-MAIL:

jan.kotlik@trebic.cz

DATUM:

04.08.2022

Město Třebíč

Karlovo nám. č.p. 104/55

Vnitřní města

674 01 Třebíč

Souhlas vlastníka se zvláštním užíváním místní komunikace (MK), dle zákona č. 13/1997Sb., ve znění pozdějších předpisů

Zvláštní užívání MK Třebíč, ul.

V. Nerva

(umístění inženýrských sítí)

- dle předložené situace
elektrická, optická, plynová

Pro realizaci překopů na pozemních komunikacích města Třebíče vydal správce místních komunikací města Třebíče pravidla, definující způsob provádění a zpětného zapravení výkopů či překopů. Tyto pravidla jsou závazná pro všechny právnické, podnikající fyzické osoby i fyzické osoby zasahující do komunikací ve správě města Třebíče. K dispozici jsou na webových stránkách města Třebíče, v sekci správa města / dokumenty města.

Dojde-li během zvláštního užívání k situacím, kdy z důvodu dlouhodobě plánovaných akcí, naléhavých stavů či veřejných zájmů, nenadálých záležitostí (např. realizace stavebních, výkopových prací v rámci investičních akcí Města Třebíče či správce komunikace, havárie inž. sítí a jejich neprodlené odstranění, v případech kdy bude ohrožena bezpečnost všech účastníků silničního provozu – závada ve sjízdnosti, schůdnosti místní komunikace), budou účastníci řízení vyrozuměni a žadatel kromě jiného upozorněn, aby v dané lhůtě zvláštní užívání, které mu bylo povoleno dle § 25 odst. 6 zákona o pozemních komunikacích, ukončil.


Žadatel je povinen na vlastní náklad zajistit před zahájením prací řádné osazení dopravního značení, stanovené naším odborem, ve smyslu ust. §77 zákona č. 361/2000 Sb. Stanovení tohoto značení je nedílnou součástí vydaného rozhodnutí.

Pokud bude termín prací shodný s termínem blokového čištění, je žadatel povinen po ukončení prací zajistit čištění povrchu komunikace nebo chodníku.

Pravidla mohou být dodatečně upřesněny případně doplněny správcem MK dle konkrétních podmínek v místě zásahu.

Jan Kotlík

referent pro pozemní komunikace

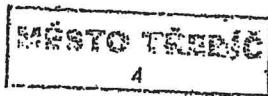

Úřední hodiny

Po 08:00 – 17:00 hod.

Út 08:00 – 14:00 hod.

St 08:00 – 17:00 hod.

Čt 08:00 – 14:00 hod.

Pá 08:00 – 13:00 hod.

Bankovní spojení:

Komerční banka, a. s., Třebíč

Č. ú.: 329711/0100

IČ: 00290629


DIČ: CZ00290629

Tel.: 568 896 100

epodatelna@trebic.cz

www.trebic.cz

ID datové schránky: 6pub8mc

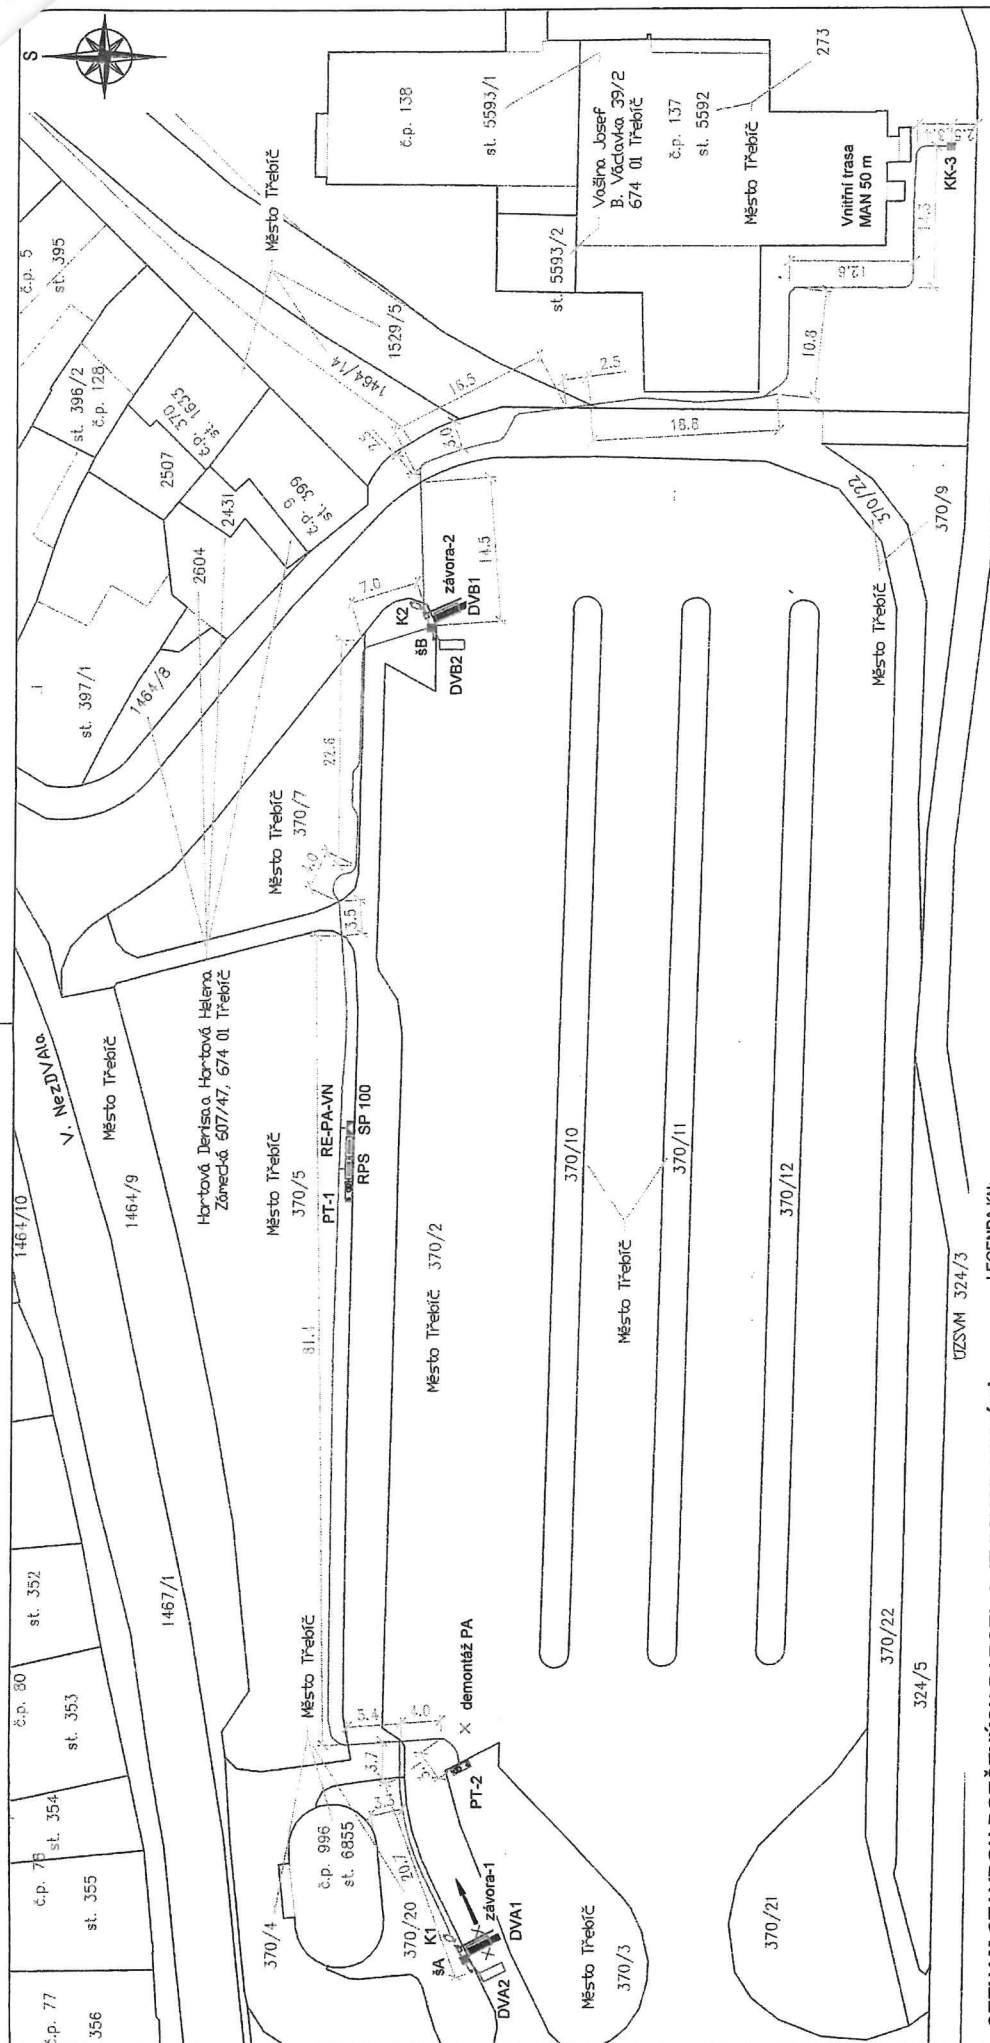

Číslo parcely	číslo k.ú.	číslo LV	dotčení parcely	Vlastnické právo	Adresa
st. 5592			vnitřní trasa MAN 60 m		
273			60 m kabel. trasy: KK-3		
1529/5			3 m kabel. trasy		
370/22			20 m kabel. trasy		
370/2			25 m kabel. trasy: závora-1,		
			závora-2; 4x indukční smyčka		
			DVA1, DVA2, DVB1 a DVB2;		
			demontáž PA; úprava VZD		
370/4		10001	20 m kabel. trasy: šB; kamerový		
			sloupek K2, sloupek závora-2;		
370/5			85 m kabel. trasy; SP 100; RE-		
			PA-VN; RPS; PT-1		
370/20			25 m kabel. trasy; šA; kamerový		
			sloupek K1, sloupek závora-1;		
370/3			1 m kabel. trasy; PT-2		

LEGENDA KN:

	parcelská hranice
2460	vnitřní kresba KN
4785	polohopis
	parcelská čísla
	čísla popisné

LEGENDA NOVÉHO PROJEKTOVANÉHO PARKOVACÍHO SYSTÉMU (PS):

- Kabelová trasa parkovacího systému s ochranným pásmem 1,0 m
- Kamerový sloupek parkovacího systému
- Závorový parkovací systém vjezdové a výjezdové brány na parkoviště
- Připojovací skříň SP 100 distribučního rozvodu NN (EG.D)
- Nový elektroměrový rozváděč ER 112 NKP7P - ozn. v této PD RE-PA-1W
- Rozváděč parkovacího systému RPS
- Platební terminál parkovacího systému PT
- Indukční smyčka s šachou

SuchenloDVA

324/2

UZSVM 324/3

Vypracoval: Ing. Josef Klima	Projektant: Ing. Kateřina Vojtek	ELEKTRO
Místo stavby: k.ú. Třebíč (769738); město Třebíč, Vítězslava Nezvala	Investor: Město Třebíč, Karlovo nám. 104/55, 674 01, Třebíč; IČ: 00220629	Dokumentace: DUR+DSP
Název stavby: INTEGRACE PARKOVACÍHO SYSTÉMU, TŘEBÍČ	Číslo PD: EK-TR-13	Datum: 4/2022
Objekt: SO 02 - Parkovací systém Vítězslava Nezvala	Formát: A3	Měřítko: 1 : 500
Název výkresu: KATASTRÁLNÍ SITUACNÍ VÝKRES - V. NEZVALA	Č. výkresu: C.2.2	