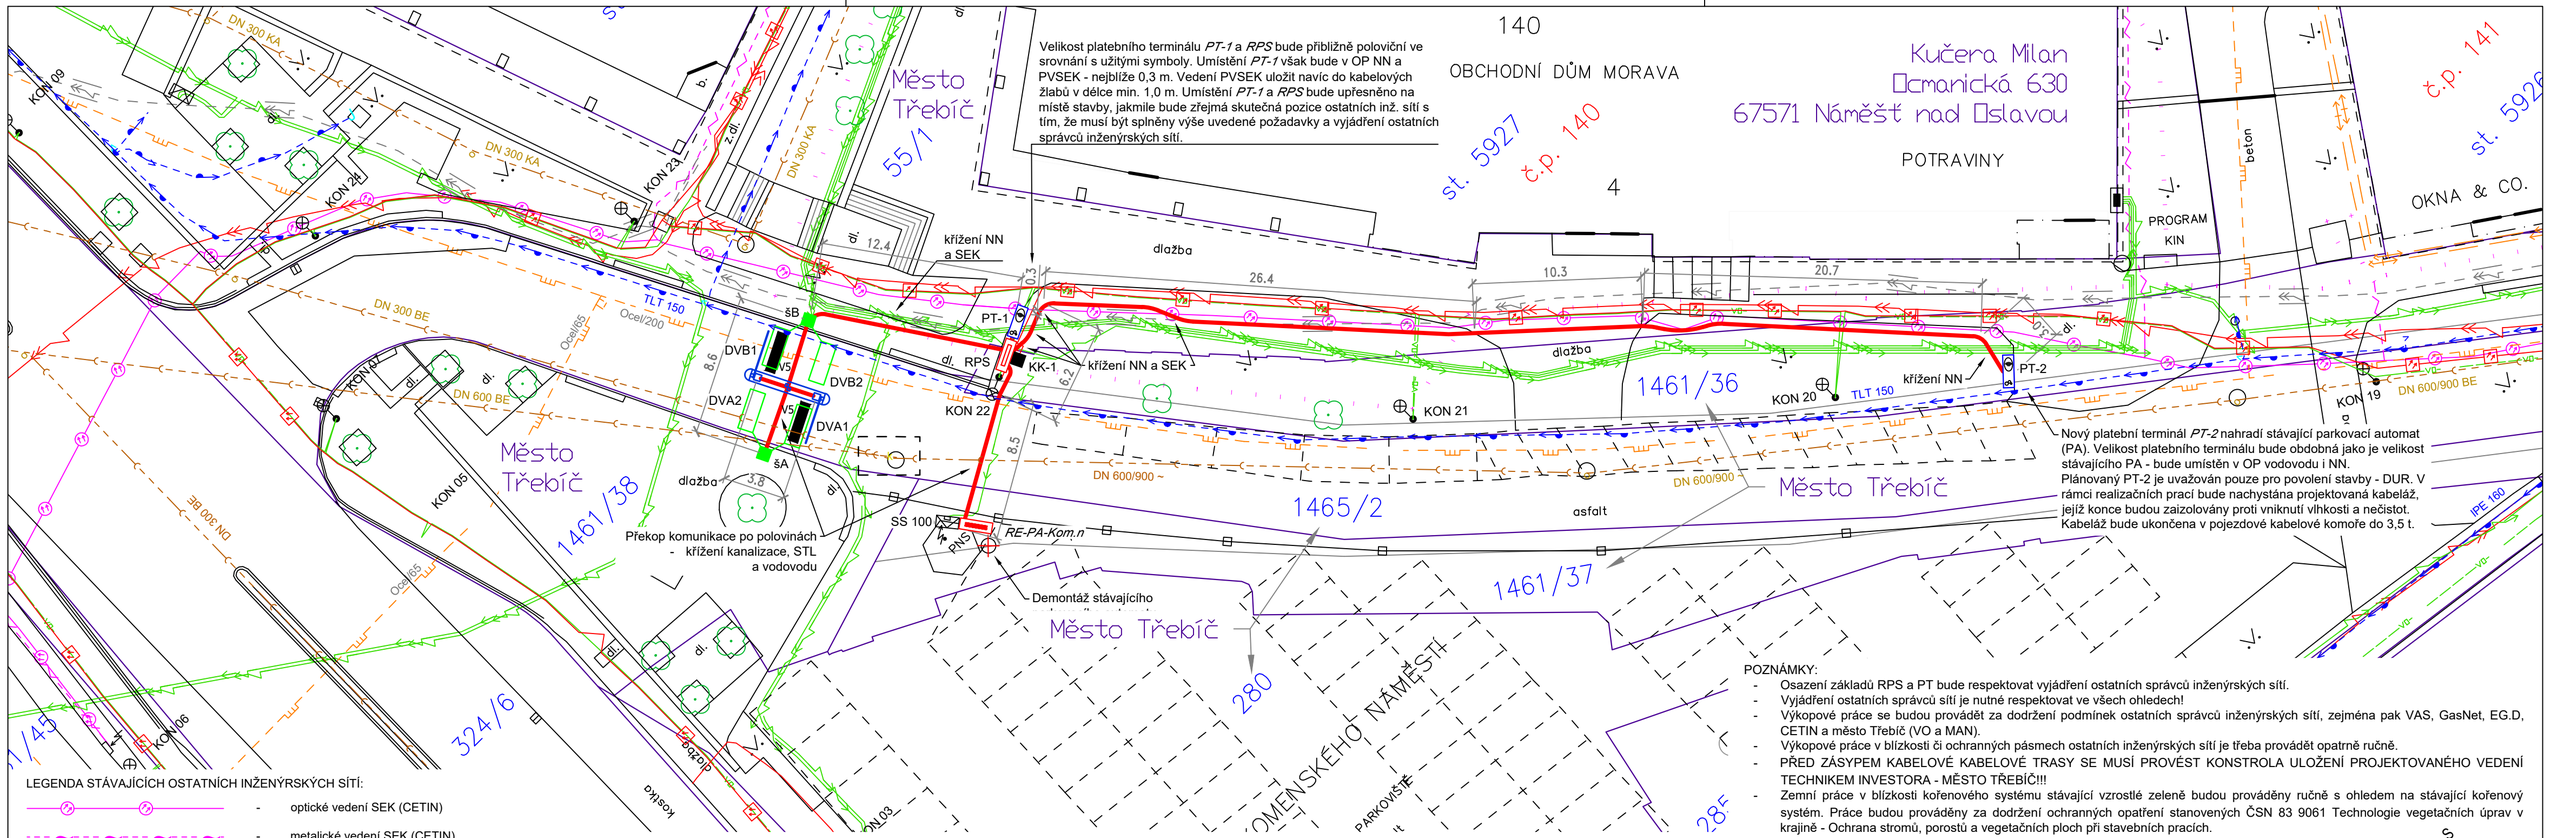

LEGENDA STÁVAJÍCÍCH OSTATNÍCH INŽENÝRSKÝCH SÍTÍ:

- optické vedení SEK (CETIN)
- metalické vedení SEK (CETIN)
- neprovozované vedení SEK (CETIN)
- plynovod STL (GasNet)
- metropolitní síť MAN (město Třebíč)
- vedení SEK (EG.D)
- kabelové vedení NN (EG.D)
- kabelové vedení VN (EG.D)
- vedení VN - zrušené (EG.D)
- vodovod (VAS)
- kanalizace dešťová (VAS)
- teplovod PI (TTS)
- veřejné osvětlení (město Třebíč, správce Elektro - ing. Klíma)

POZNÁMKY - kamerový systém

Monitoring SPZ bude na parkovišti *Komenského nám.* prováděn stávajícím kamerovým systémem, který provozuje investor na pracovišti městské policie Třebíč. Z tohoto důvodu tento projekt neuvažuje s instalací kamerového systému do vjezdové ani výjezdové brány parkoviště v rámci části SO 01.

LEGENDA KN:

- parcelní hranice
- vnitřní kresba KN
- polohopis
- 2460 - parcelní číslo
- 4785 - číslo popisné

LEGENDA NOVĚ PROJEKTOVANÉHO PARKOVACÍHO SYSTÉMU (PS):

- Kabelová trasa parkovacího systému s ochranným pásmem 1,0 m
  - silové kabely typu CYKY-J budou uloženy v kabelové chráničce Ø 75 mm
  - v trase silové kabeláže bude navíc uloženo uzemnění FeZn 30x4 mm
  - datová kabeláž bude uložena v chráničkách HDPE
- Závorový parkovací systém vjezdové a výjezdové brány na parkoviště
  - vjezdový terminál - vydá řidiči parkovací lístek
  - výjezdový terminál - kontrola zaplaceného parkování; příp. možno zaplatit platební kartou
  - vjezdová a výjezdová závora
  - ostrůvek bude zbudován ze silničních obrubníků, povrch bude vydlážděn zámkovou dlažbou
  - Návrh umístění a rozměrů ostrůvku musí být schváleny DI PČR!
- Přípojková skříň SS 100 distribučního rozvodu NN (EG.D)
  - Stávající kabel HDV do *RE-PA-Kom.n* je typu CYKY-J 4x10 mm² - zůstane zachován. Jištění kabelu HDV bude 3f dle žádosti o připojení nebo 25 A/gG.
- Stávající elektroměrový rozváděč ER 112 NKP7P - ozn. v této PD *RE-PA-Kom.n*
  - Stávající elektroměr a hlavní jistič jsou jednofázové. Nově bude na základě nové žádosti o připojení osazen nový 3f jednosazbový elektroměr s hlavním jističem 20 A/3/B. Elektroměrový rozváděč zůstane zachován.
- Rozváděč parkovacího systému RPS
  - Připojení silové a komunikační kabeláže parkovacího systému dle schéma napájení.
  - Připojení k datovému rozvodu bude ze stávající kabelové komory *KK-1* optického rozvodu MAN prostřednictvím optické kabeláže - nutná koordinace s OVS OI - p. Špaček 725 976 865.
- Platební terminál parkovacího systému PT
  - Umožní zaplacení za parkování buď hotovostí nebo platební kartou.
  - Jedná se o schematickou značku - skutečná šířka bude do 80 cm, tj. méně než poloviční.ve srovnání s užitým symbolem.
- Indukční smyčka s šachtou
  - Šachta bude v pojezdovém provedení do 3,5 t.
  - Velikost a umístění indukční smyčky může být upřesněno konkrétním dodavatelem.

POZNÁMKY:

- Osazení základů RPS a PT bude respektovat vyjádření ostatních správců inženýrských sítí.
- Vyjádření ostatních správců sítí je nutné respektovat ve všech ohledech!
- Výkopové práce se budou provádět za dodržení podmínek ostatních správců inženýrských sítí, zejména pak VAS, GasNet, EG.D, CETIN a město Třebíč (VO a MAN).
- Výkopové práce v blízkosti či ochranných pásmech ostatních inženýrských sítí je třeba provádět opatrně ručně.
- PŘED ZÁSYPEM KABELOVÉ KABELOVÉ TRASY SE MUSÍ PROVÉST KONSTROLA ULOŽENÍ PROJEKTOVANÉHO VEDENÍ TECHNIKEM INVESTORA - MĚSTO TŘEBÍČ!!!
- Zemní práce v blízkosti kořenového systému stávající vzrostlé zeleně budou prováděny ručně s ohledem na stávající kořenový systém. Práce budou prováděny za dodržení ochranných opatření stanovených ČSN 83 9061 Technologie vegetačních úprav v krajině - Ochrana stromů, porostů a vegetačních ploch při stavebních pracích.

Vypracoval: Ing. Josef Klíma	Projektant: Ing. Karel Tomek	ELEKTRO ING. KLÍMA s.r.o. T. Bati 1041, 674 01 Třebíč IČ: 25522043; DIČ: CZ25522043
Místo stavby: k.ú. Třebíč [769738]; město Třebíč, Komenského nám.	Investor: Město Třebíč Karlovo nám. 104/55 674 01, Třebíč; IČ: 00290629	Dokumentace: DUR+DSP
Název stavby: **INTEGRACE PARKOVACÍHO SYSTÉMU, TŘEBÍČ**		Číslo PD: EK-TR-13 Datum: 4 / 2022
Objekt: SO 01 - Parkovací systém Komenského nám.		Formát: 297x630
Název výkresu: KOORDINAČNÍ SITUAČNÍ VÝKRES - KOMENSKÉHO NÁM.		Měřítko: 1 : 250 Č. výkresu: C.3.1